



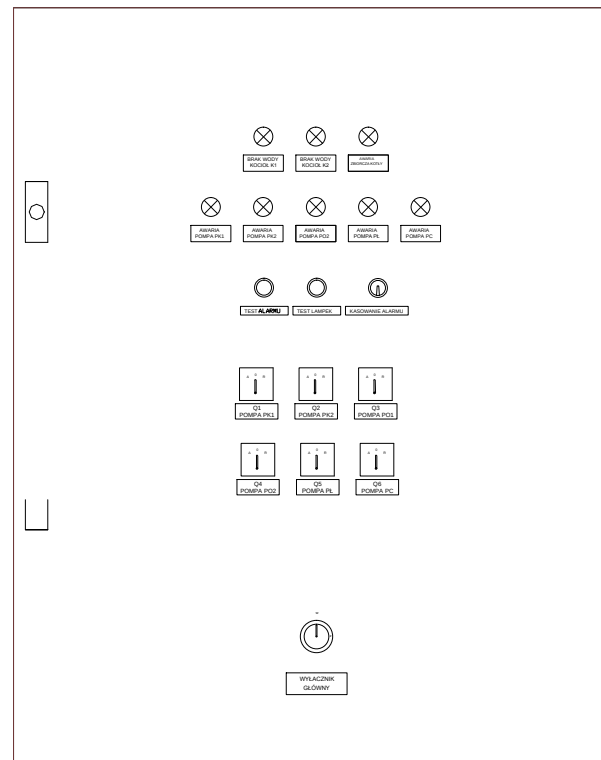

Aparaturę zabudować w tablicy naściennej typu MARINA 1020x810x300 z zestawem do montażu aparatury modułowej

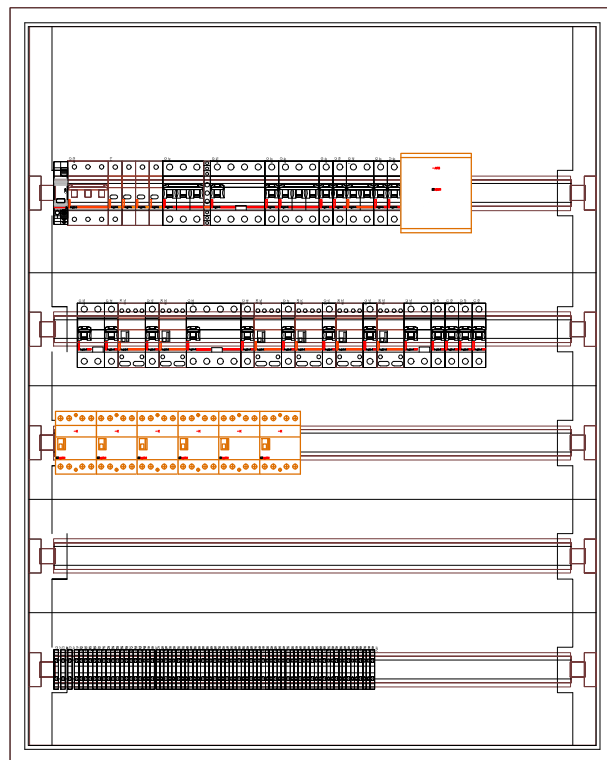

ISO 9001:2008
www.tuv.com
ID: 3106020088

PRZEDSIĘBIORSTWO WIELOBRANŻOWE
PROPER[®]
Rok założenia 1989

Sp. z o.o.

20-481 Lublin, ul. K. Olszewskiego 8
tel. 81 747-83-54, 81 748-27-47
fax 81 747 53 79
info@proper.com.pl
www.proper.com.pl

Investor:	Powiat Krasnostawski 22-300 Krasnostaw, ul. Sobieskiego 3	Data:	05.2017
Obiekt/adres:	DPS w Krasnymstawie, ul. Kwiatowa 1, 22-300 Krasnostaw	Stadium:	PROJEKT BUDOWLANY
Tytuł opracowania:	Przebudowa kotłowni gazowej w DPS w Krasnymstawie wraz z instalacją gazową		
Tytuł rysunku:	Elewacja i rozmieszczenie tablicy TK		Branża: ELEKTRYCZNA
Funkcja	Tytuł, imię i nazwisko	Nr uprawnień	Podpis
Projektował:	mgr inż. Ł. Boczkowski	LUB/0045/PWOE/13	Skala: 1:10
Opracowała:			
			Nr rysunku: 7