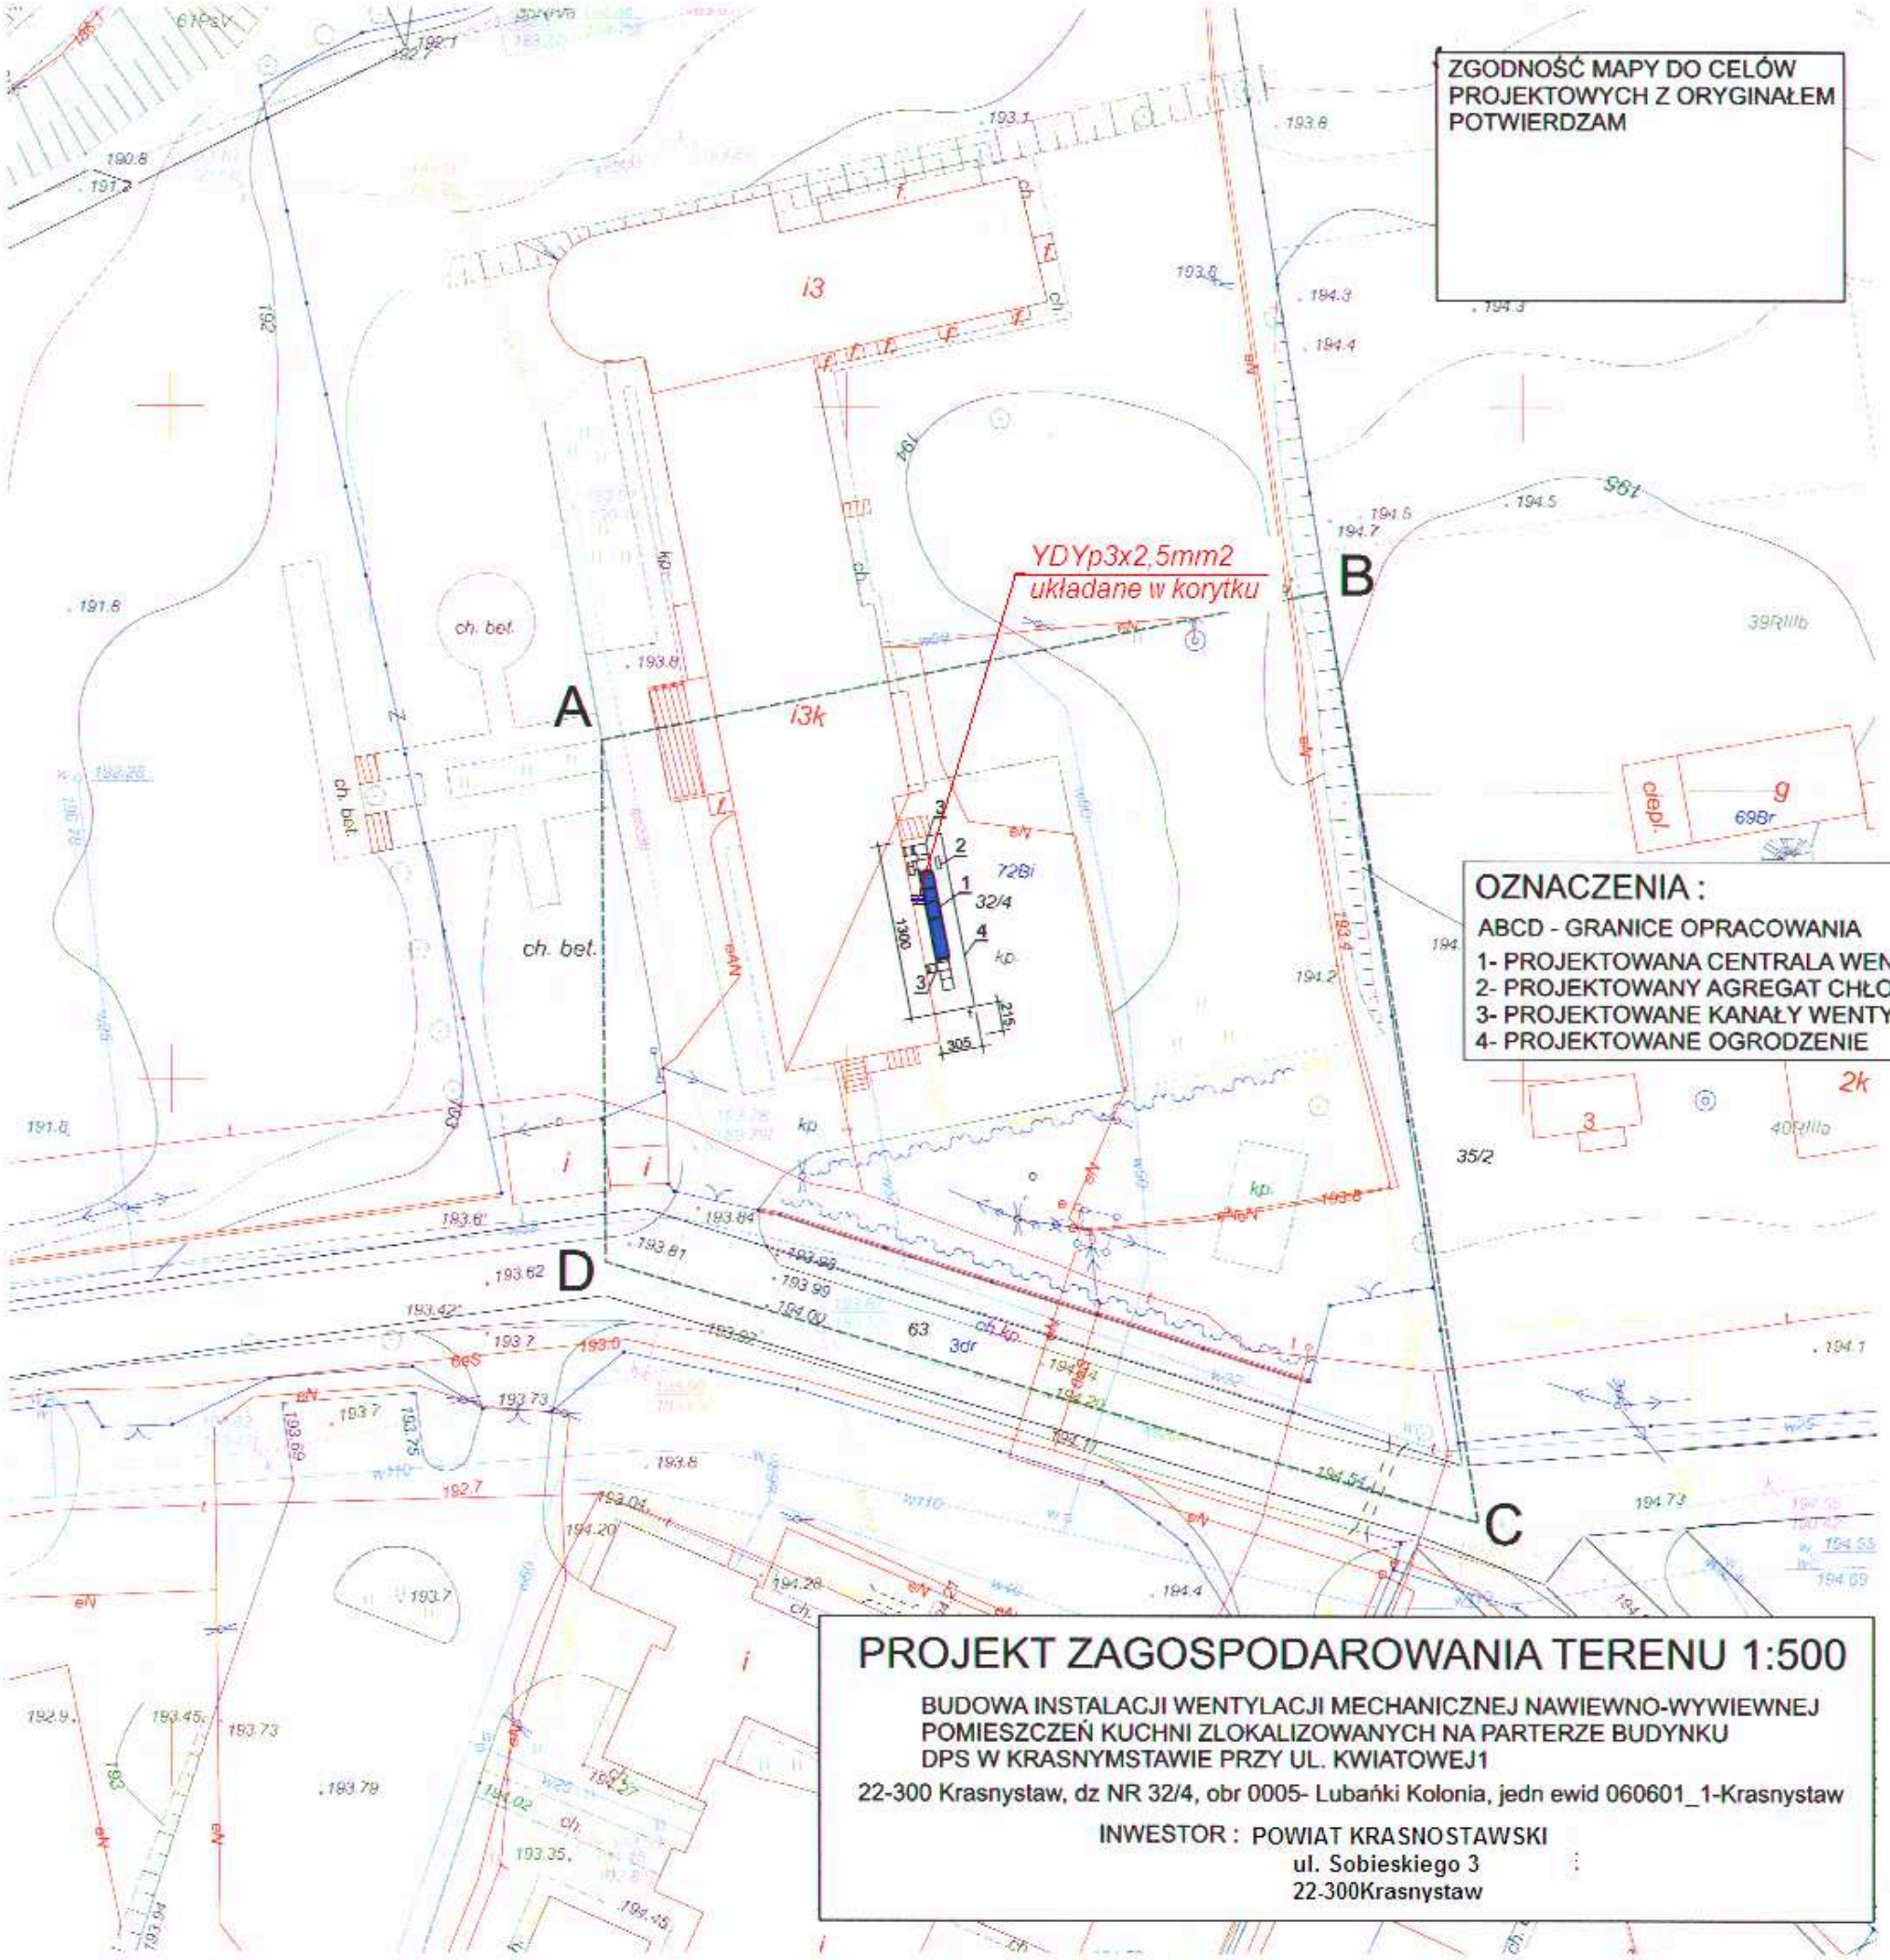

ZGODNOŚĆ MAPY DO CELÓW PROJEKTOWYCH Z ORYGINAŁEM POTWIERDZAM

MAPA DO CELÓW PROJEKTOWYCH

GG.6640.1075.2018

Nazwa miejscowości:		**KRASNYSTAW**
Identyfikator i nazwa jednostki ewidencyjnej:		060601_1- KRASNYSTAW
Identyfikator i nazwa obrębu ewidencyjnego:		0005 – Lubańki Kolonia
Numer działki:		32/4
Arkusz mapy zasadniczej:		8.146.13.25.2.1
Skala mapy:		1:500
Nazwa układu współrzędnych	prostokątnych płaskich:	2000
	Układu wysokości:	Kronsztadt '60
Informacje o służebnościach gruntowych mających wpływ na zagospodarowanie gruntów, zlokalizowanych w granicach projektowanej inwestycji		Nie wykonano ustalenia obciążeń służebnościami

Istniejącą treść mapy zaktualizowano wg stanu na dzień **18-10-2018r.** w granicy wykreślonej kolorem **zielonym** lokalizacji zgodnie ze zleceniem.
Nie wyklucza się istnienia urządzeń podziemnych, które nie zostały zgłoszone do inwentaryzacji przed zasypaniem.
W zaktualizowanym obszarze brak jest uzgodnionych projektowanych sieci uzbrojenia terenu.

GEODETA UPRAWNIONY
mgr inż. Bernard Kyc
Nr upr. pzw. 20278

USŁUGI GEODEZYJNE
Bernard Kyc
Malochwiej Mały 58D 22-300 Krasnystaw
tel. 504 411 [illegible]
NIP 564-144-27-52 REG 060508312

Poświadcza się, że niniejszy dokument został opracowany w wyniku prac geodezyjnych i kartograficznych, których rezultaty zawiera operat techniczny wpisany do ewidencji materiałów państwowego zasobu geodezyjnego i kartograficznego
STAROSTA KRASNOSTAWSKI
Powiatowy Ośrodek Dokumentacji Geodezyjnej i Kartograficznej w Krasnymstawie
Identyfikator ewidencyjny materiału zasobu - operatu technicznego:
P.0606.2018.1034
Data wpisania operatu technicznego do ewidencji materiałów zasobu
05 LIS 2018
Imię, nazwisko i podpis osoby reprezentującej organ

GEODETA UPRAWNIONY
GEOMATA SPECJALISTA

OZNACZENIA :

ABCD - GRANICE OPRACOWANIA
1- PROJEKTOWANA CENTRALA WENTYLACYJNA
2- PROJEKTOWANY AGREGAT CHŁODNICZY
3- PROJEKTOWANE KANAŁY WENTYLACYJNE
4- PROJEKTOWANE OGRODZENIE

PROJEKT ZAGOSPODAROWANIA TERENU 1:500

BUDOWA INSTALACJI WENTYLACJI MECHANICZNEJ NAWIEWNO-WYWIEWNEJ POMIESZCZEŃ KUCHNI ZLOKALIZOWANYCH NA PARTERZE BUDYNKU DPS W KRASNYMSTAWIE PRZY UL. KWIATOWEJ1

22-300 Krasnystaw, dz NR 32/4, obr 0005- Lubańki Kolonia, jedn ewid 060601_1-Krasnystaw

INWESTOR : POWIAT KRASNOSTAWSKI
ul. Sobieskiego 3
22-300Krasnystaw

OBIEKT:	Budowa instalacji wentylacji mechanicznej nawiewno-wywiewnej pomieszczeń kuchni zlokalizowanych na parterze budynku DPS w Krasnymstawie przy ul Kwiatowej1 22-300 Krasnystaw , dz. Nr 32/4 , obr. 0005-Lubańki Kolonia Jedn ewid 060601_1-Krasnystaw	**RYS. 1.**
TEMAT:	Wentylacja mechaniczna nawiewno-wywiewna.	
TYTUŁ RYS.:	Projekt zagospodarowania terenu	Skala 1:500
INWESTOR:		
PROJEKTOWAŁ:	inż. Andrzej Deptuś upr.136/Ch/79	
SPRAWDZIŁ :		
	Krasnystaw 12.2018 r.	