


Układ sieci Sieć TN
Napięcie znamionowe
Moc zainstalowana
IKL Maks.
IK3 Maks.

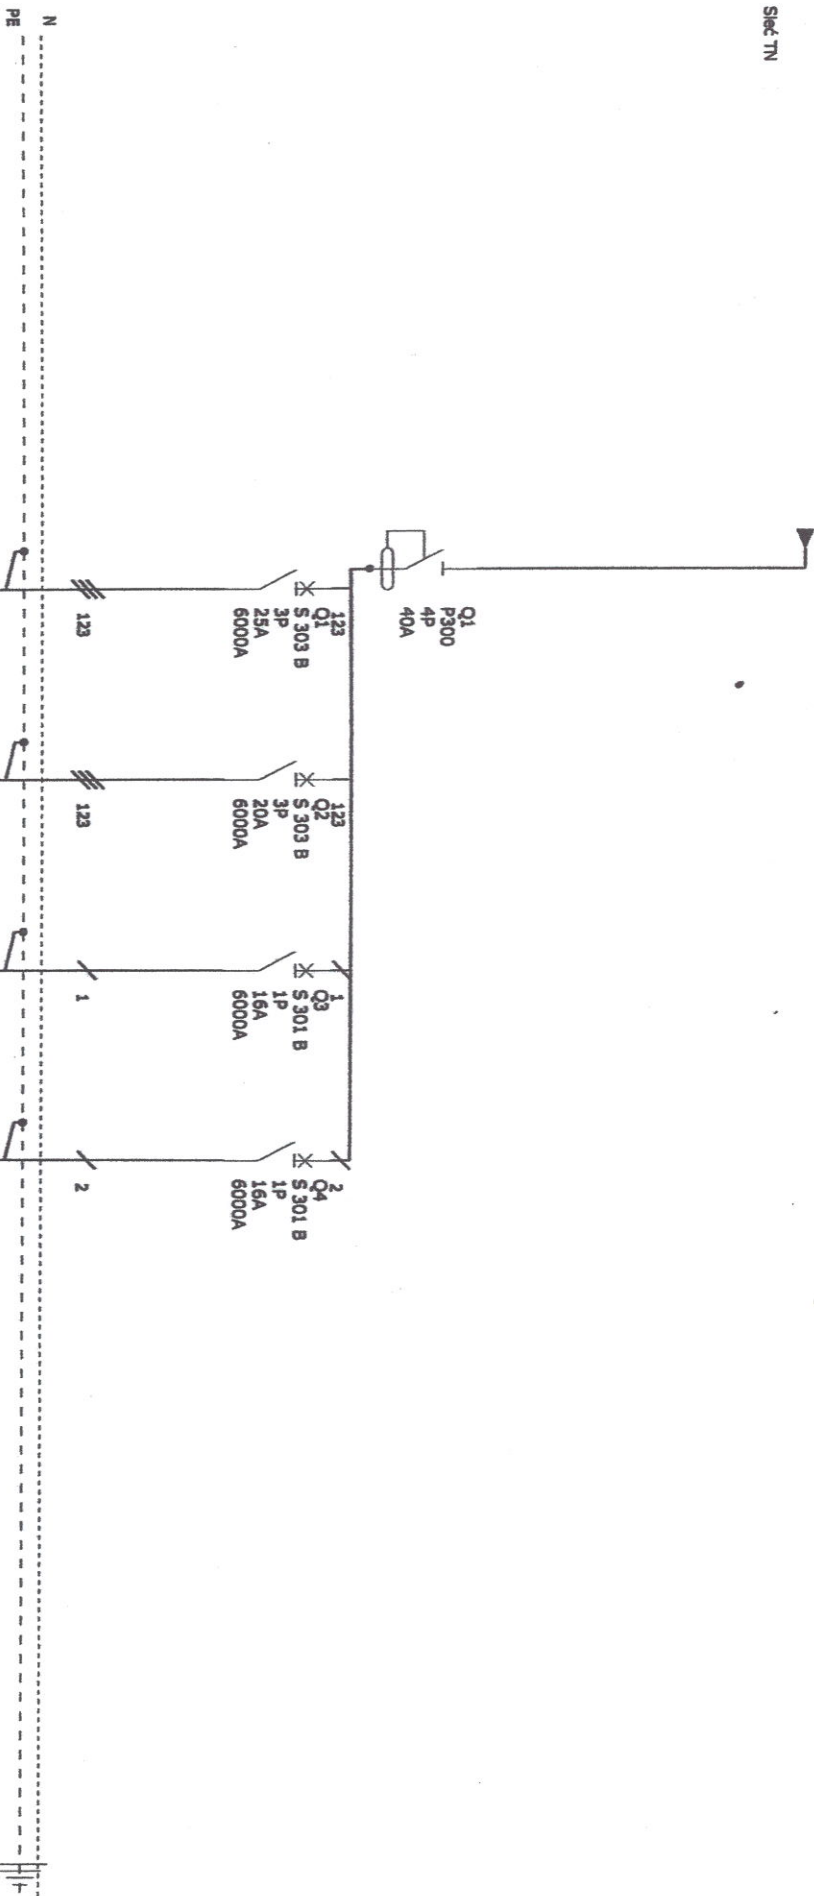

Identyfikacja urządzenia							
Identyfikacja złącz							
Ops		ZASILANIE CENTRALI	ZASILANIE AGREGATU CHŁODNICZEGO	ZASILANIE POMPY OBIEGOWEJ	ZASILANIE POMPY OBIEGOWEJ		
Obwód - Moc							
Długość kabla		9,0 kW	5,0kW	0,55kW	0,55kW		
Przewód - Przekrój							
Typ kabla		YDY5x 4mm2	YDY5x4mm2	YDY3x2,5mm2	YDY3x2,5mm2		
Typ izolacji kabla							

ROZBUDOWA ROZDZIELNI RG

Nr. projektu:		C	
Nr. rysunku:	5	B	
Data:		A	
Autorem:			
Inż. Autorem:			
Inż. Autorem:			

STARSZY INŻYNIER
ul. Sobieskiego 3
22-300 Krasnostaw
tel. (62) 576 72 66 do 88