


Skrzynka gazowa z kurkiem głównym
gazomierzem i zaworem elektromagnetycznym
z istn. wodoc.

pionowy pojemnościowy podgrzewacz wody

Wiessmann typ. Vitocell 100-V, typ CVA v=500L

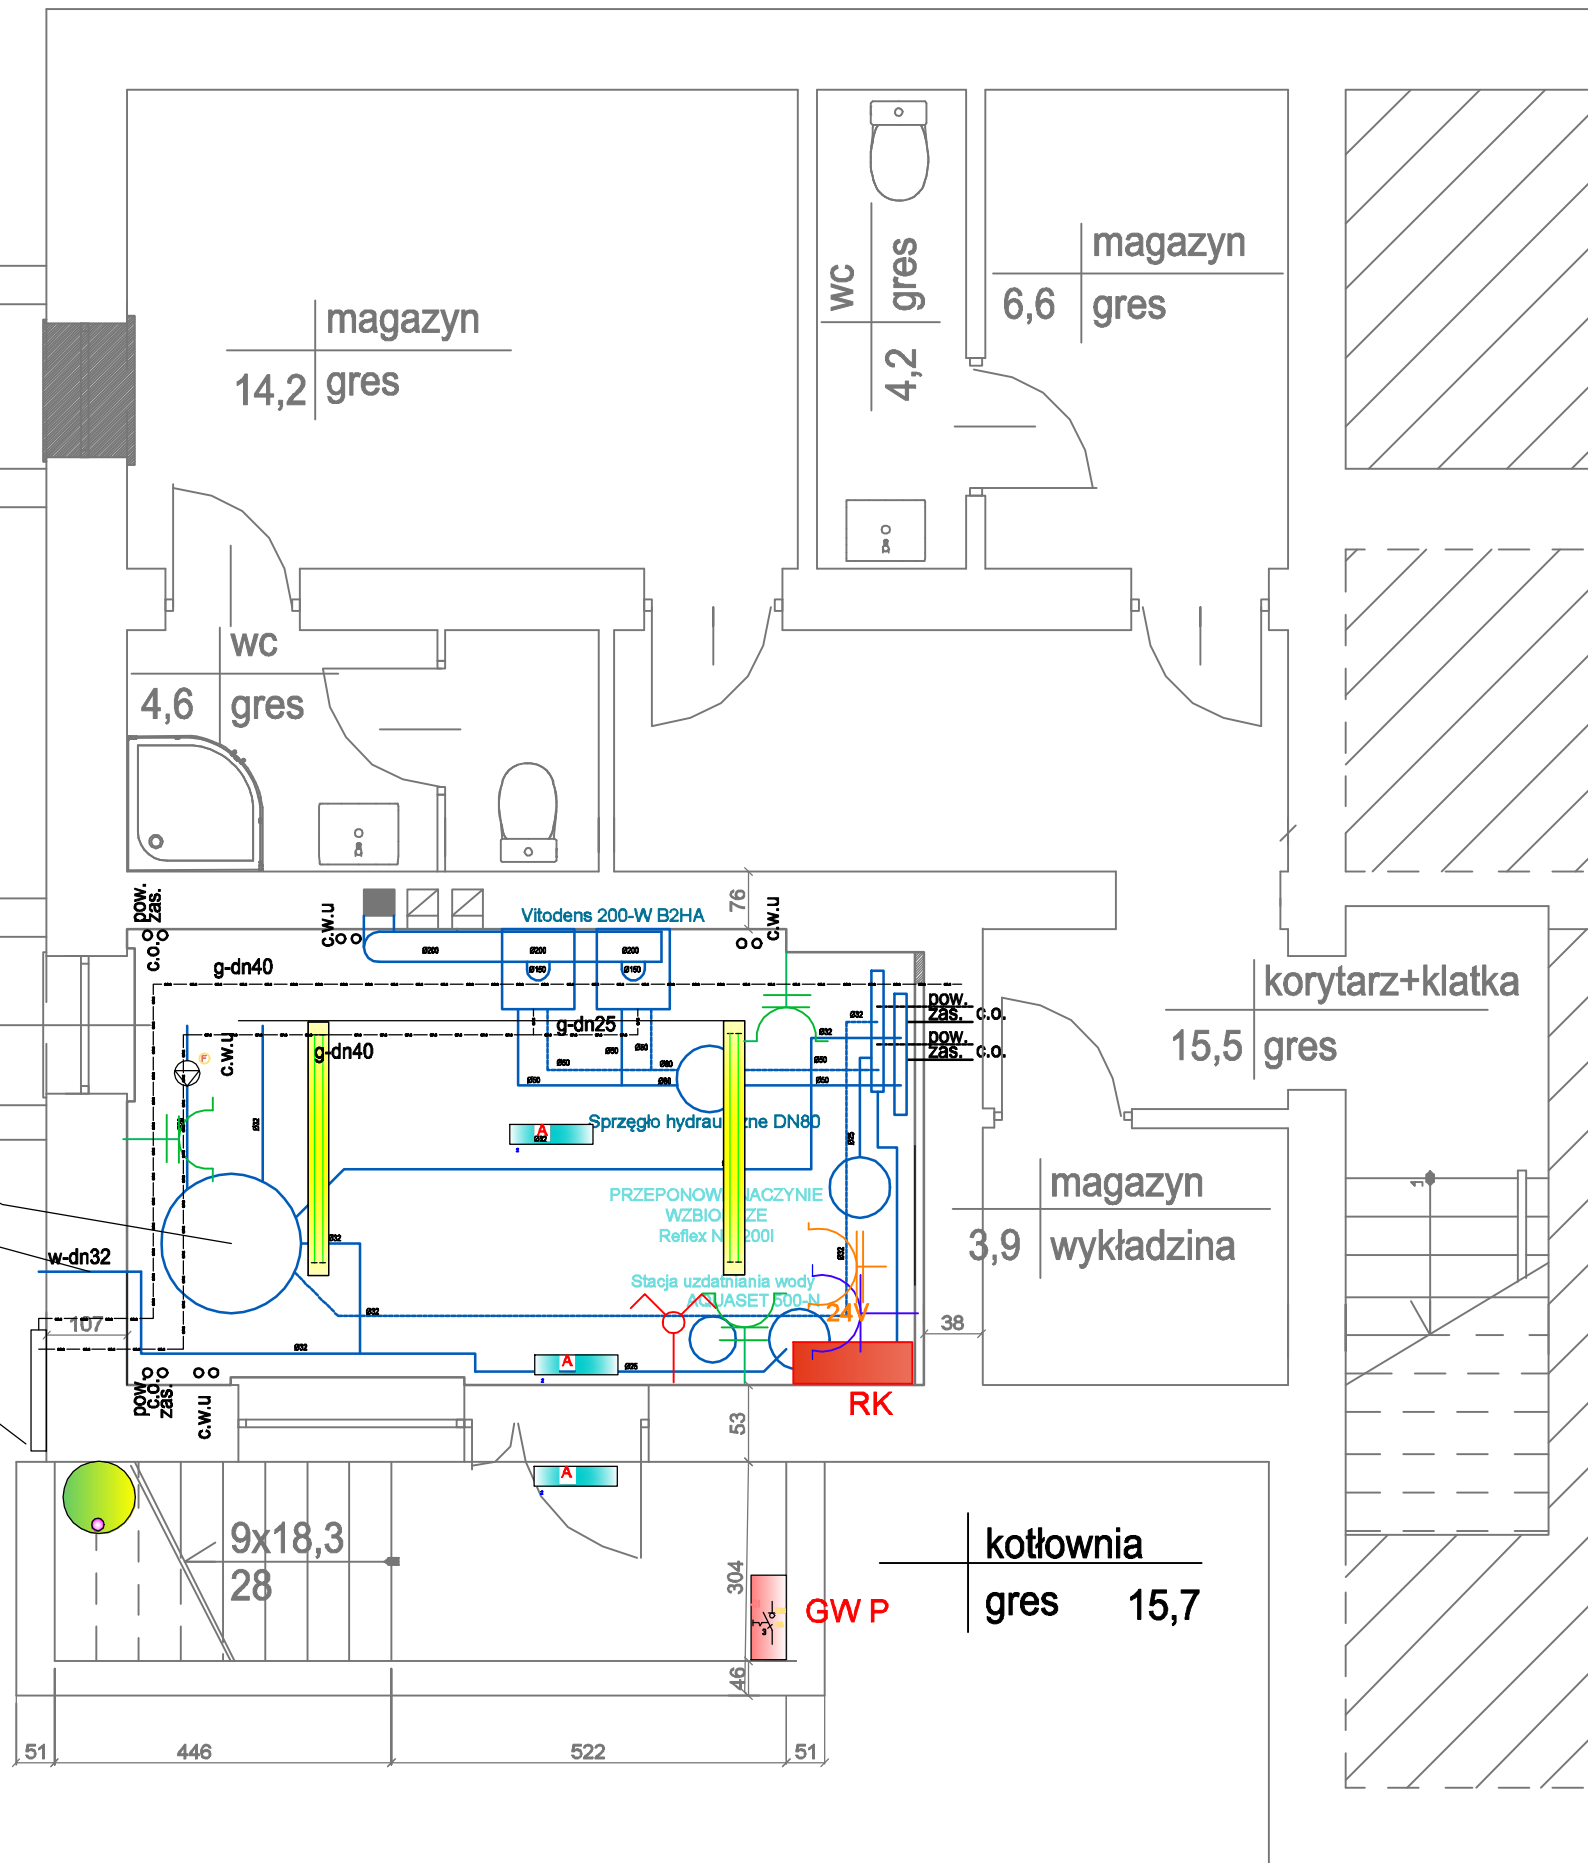

	Gniazdo elektryczne230V /16A 1P+Z N/T IP44
	Gniazdo elektryczne230V /16A 1P+Z N/T IP44
	PCE gniazdo stałe16A,24V 2P N/T IP44
	Wyłącznik świecznikowy n/thermetyczny IP44
	Oprowa awaryjna EXIT S IP65 1WLED
	Lampa liniowa LED IP65 36W
	Philips 17318/30/16 LEDkinkiet zewnątrzny z czujnikiem ruchu EAGLE

JEDNOSTKA PROJEKTOWANIA: Biuro Inżynierskie mgr inż. Monika Płowaś ul. Okrzei 31/22 22-300 Krasnystaw			
Inwestor		Dom Pomocy Społecznej im. Św. Jana Pawła II ul. Kwiatowa 1, 22-300 Krasnystaw	
Nazwa inwestycji		Przebudowa kotłowni w budynku Filii DPS w Ostrowie Krupskim	
Funkcja	Imię i nazwisko	Numer uprawnień	Podpis
Projektant	mgr inż. Tomasz Kuśmierczyk	LUB/0217/PWOE/06	
Projektant	inż. Bolesław Hałata	ANB 513/1/60/79	
Sprawdzający	mgr inż. Bogusław Bolesław Rysak	ZAP/0098/PWOE/04	
Nazwa rysunku Instalacje oświetlenia i gniazd 230V			
Branża:	Data:	Skala:	Stadium:
Elektryczna	10.2021r.	1:50	PAB
Nr rys.:			E2