


Skrzynka gazowa z kurkiem głównym
gazomierzem i zaworem elektromagnetycznym
z istn. wodoc.

pionowy pojemnościowy podgrzewacz wody


Wiessmann typ. Vitocell 100-V, typ CVA v=500L

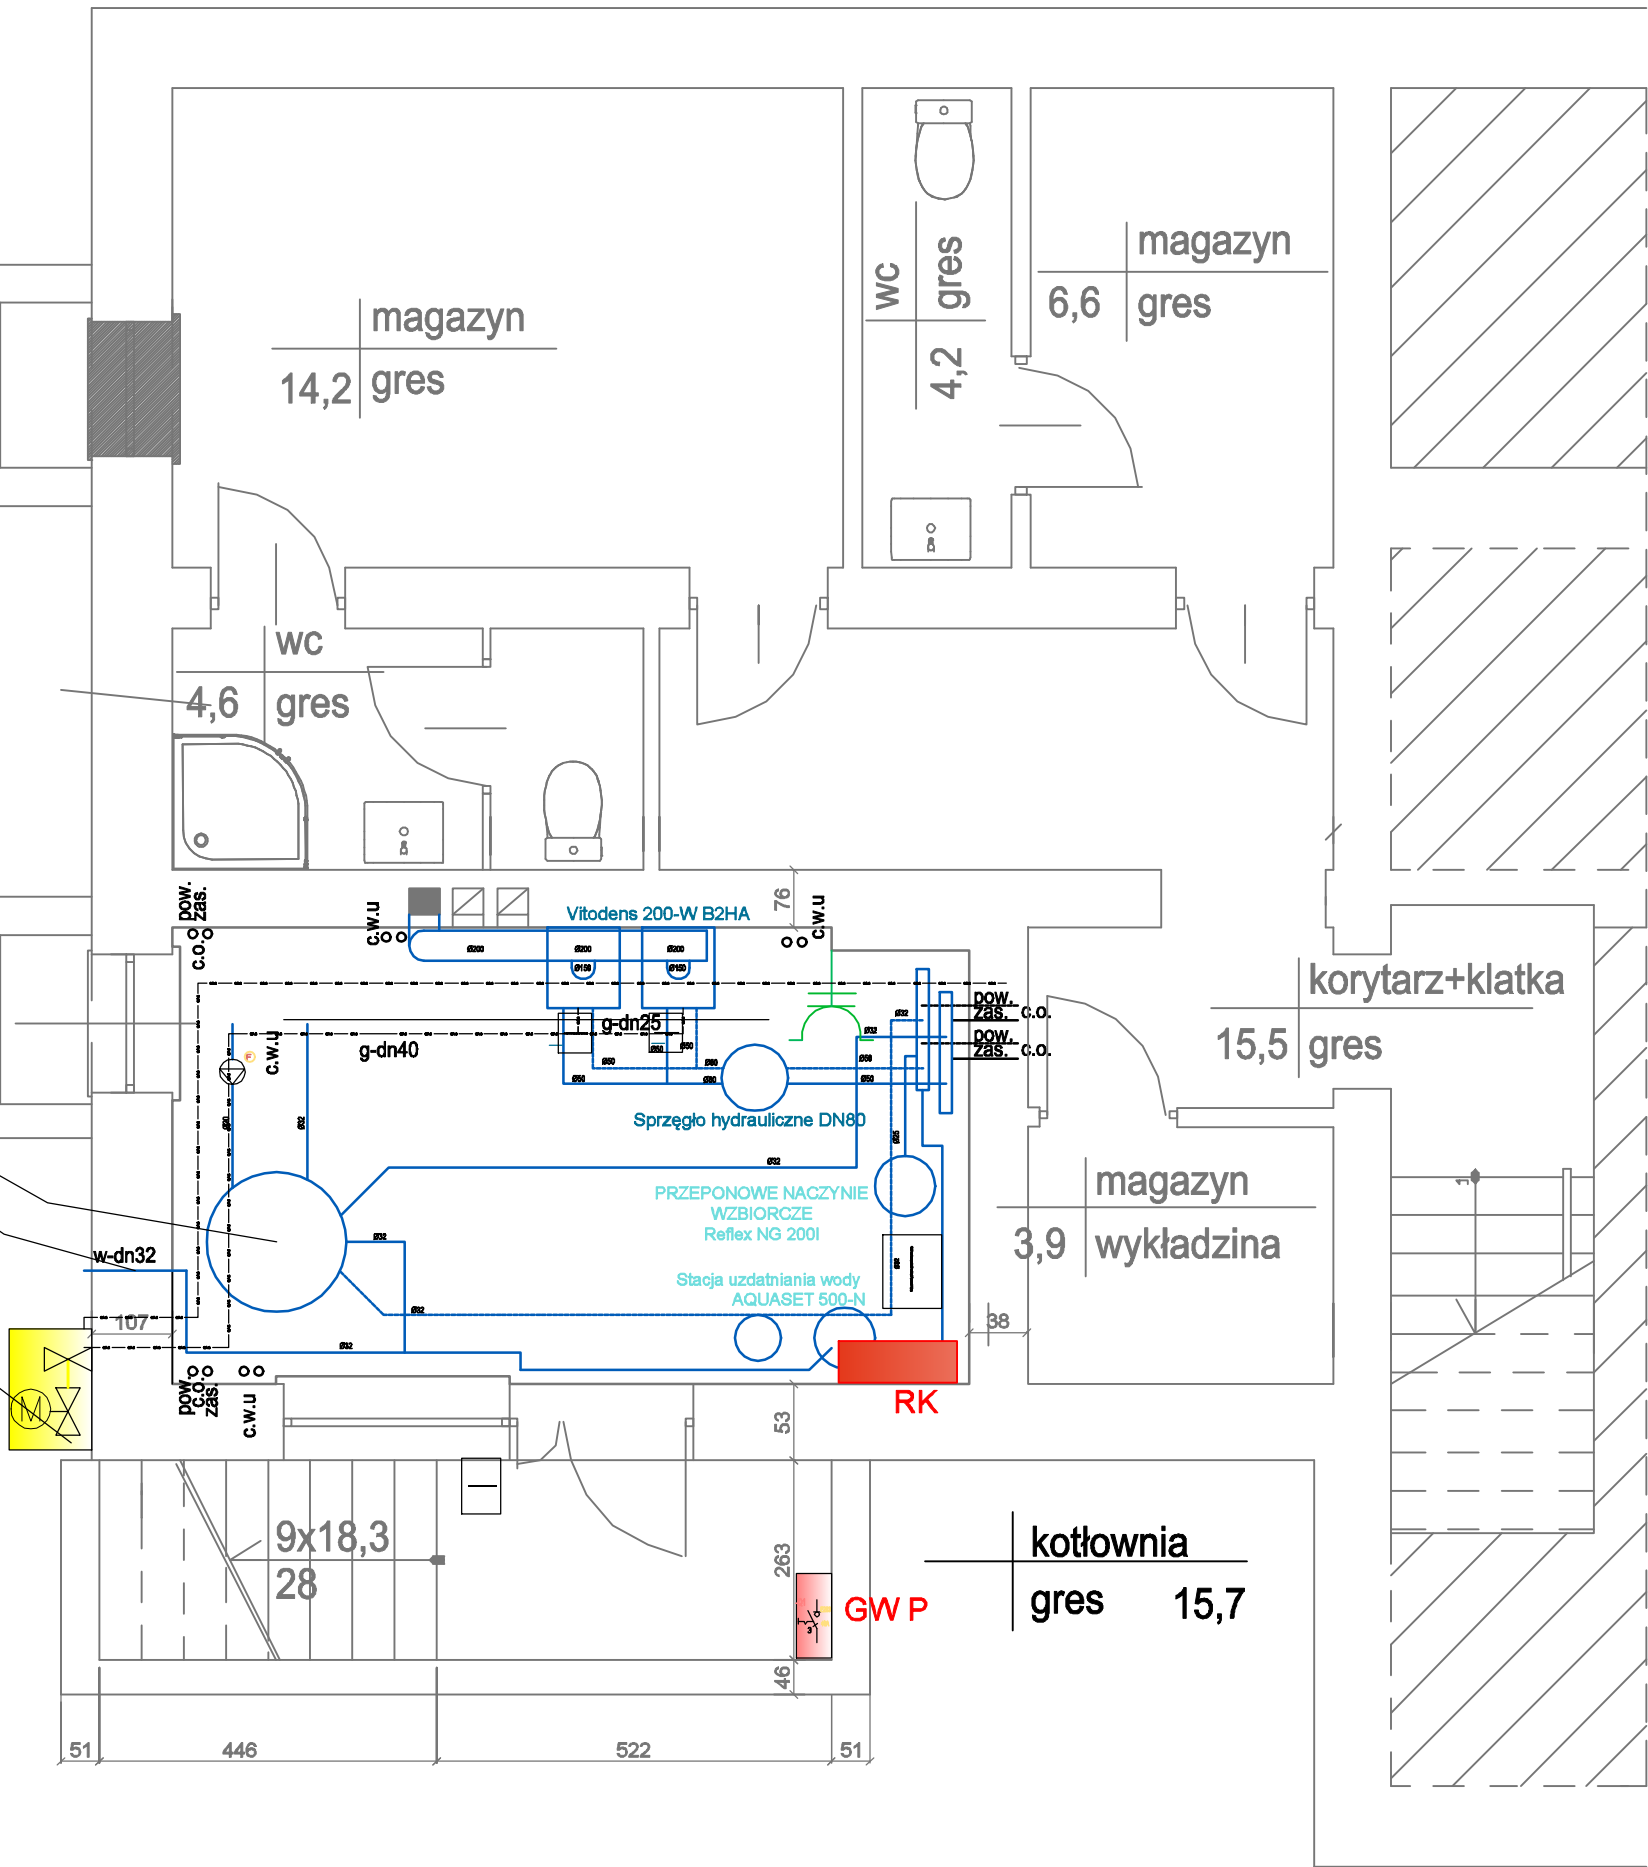

230V

HOSRN-F2G 2X1,5mm2-500 V

MD-2.Z

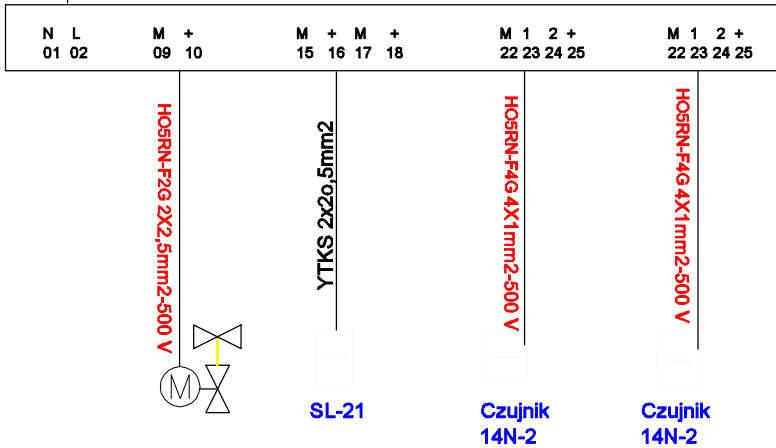

JEDNOSTKA PROJEKTOWANIA: Biuro Inżynierskie mgr inż. Monika Płowaś ul. Okrzei 31/22 22-300 Krasnystaw			
Inwestor Dom Pomocy Społecznej im. Św. Jana Pawła II ul. Kwiatowa 1, 22-300 Krasnystaw			
Nazwa inwestycji Przebudowa kotłowni w budynku Filii DPS w Ostrowie Krupskim			
Funkcja	Imię i nazwisko	Numer uprawnień	Podpis
Projektant	mgr inż. Tomasz Kuśmierczyk	LUB/0217/PWOE/06	
Projektant	inż. Bolesław Hałata	ANB 513/1/60/79	
Sprawdzający	mgr inż. Bogusław Bolesław Rysak	ZAP/0098/PWOE/04	
Nazwa rysunku Instalacja systemu detekcji gazu			
Branża: Elektryczna	Data: 10.2021r.	Skala: 1:50	Stadium: PAB
Nr rys.: E3			