

Skrzynka gazowa z kurkiem głównym

gazomierzem i zaworem elektromagnetycznym



z istn. wodoc.

pionowy pojemnościowy podgrzewacz wody


Wiessmann typ. Vitocell 100-V, typ CVA  
V=500l

Koryto siatkowe KDS/KDSO  
200H60/3 nr kat. 970120  
montaż na ścianie

Koryto siatkowe KDS/KDSO  
200H60/3 nr kat. 970120  
montaż na sytropie

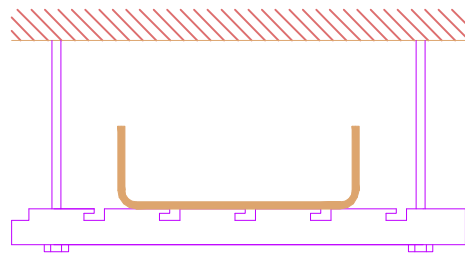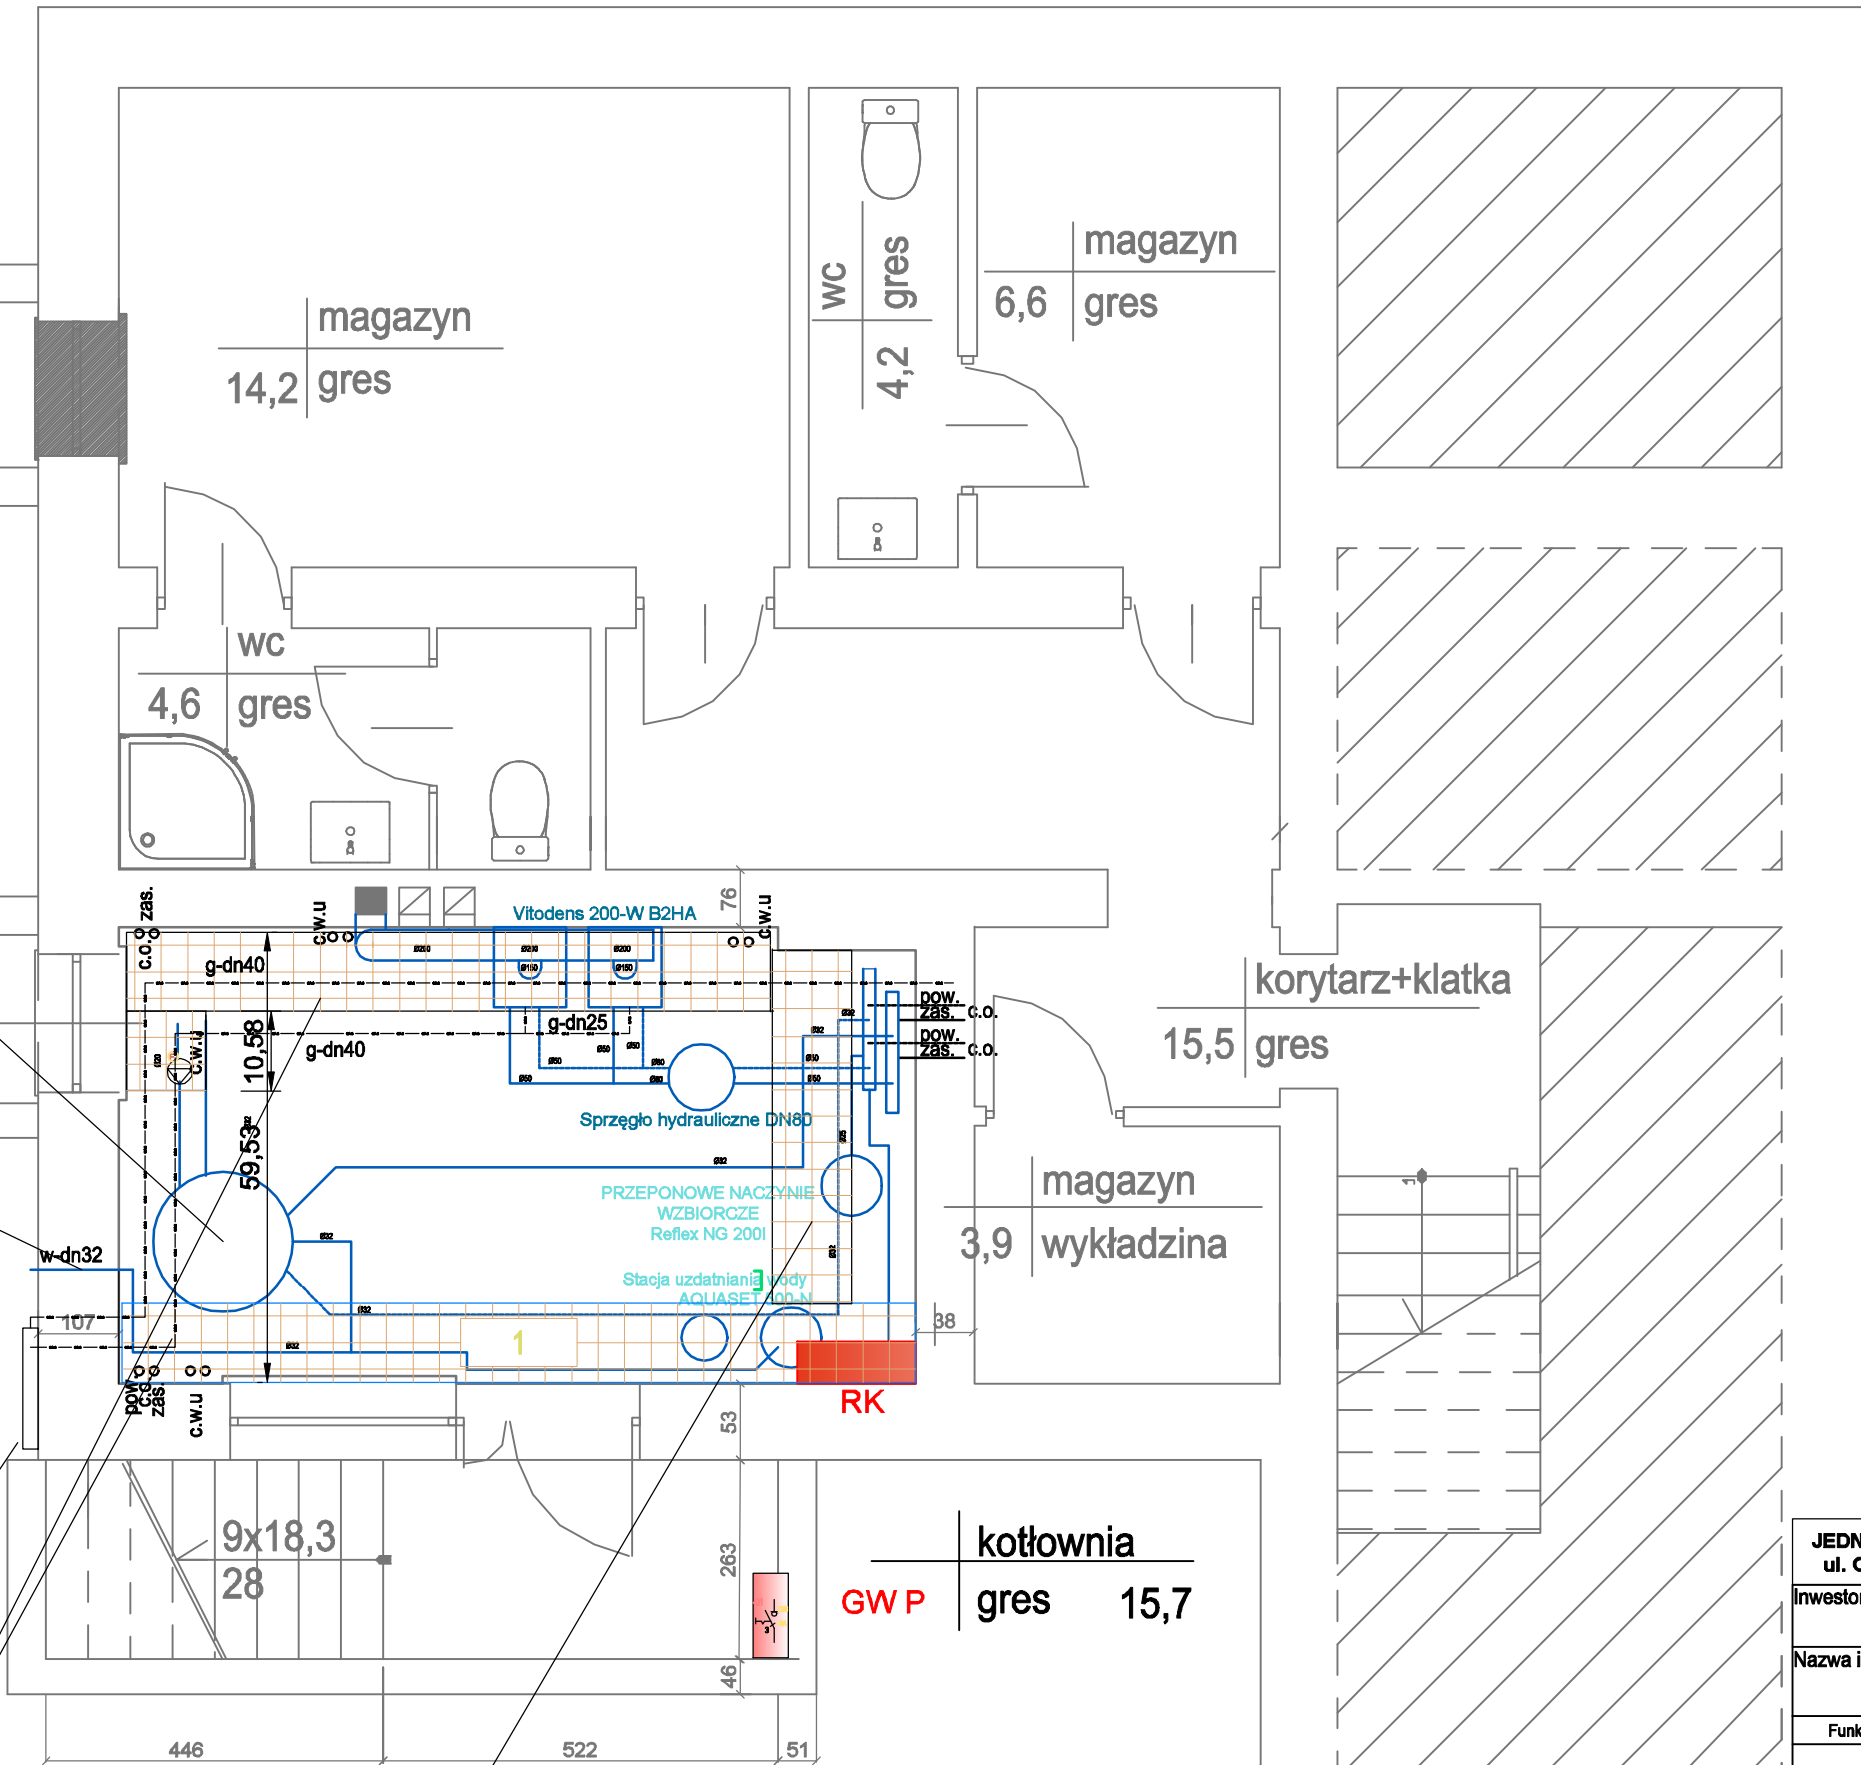

Sposób montażu profilu montażowego  
PCM/PMCO 200 DO STROPU

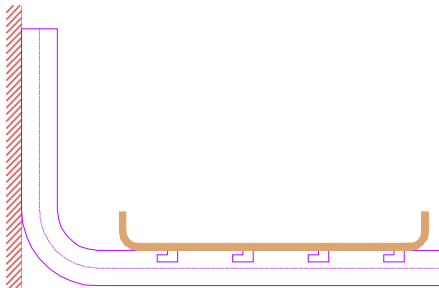

Sposób montażu wspornika fajkowego  
typ WFLS 200 do ściany

|   |                                                                                  |                  |              |
|---|----------------------------------------------------------------------------------|------------------|--------------|
| JEDNOSTKA PROJEKTOWANIA: Biuro Inżynierskie mgr inż. Monika Płowaś<br>ul. Okrzei 31/22 22-300 Krasnystaw |                                                                                  |                  |              |
| Inwestor                                                                                                 | Dom Pomocy Społecznej im. Św. Jana Pawła II<br>ul. Kwiatowa 1, 22-300 Krasnystaw |                  |              |
| Nazwa inwestycji                                                                                         | Przebudowa kotłowni w budynku Filii DPS w Ostrowie Krupskim                      |                  |              |
| Funkcja                                                                                                  | Imię i nazwisko                                                                  | Numer uprawnień  | Podpis       |
| Projektant                                                                                               | mgr inż. Tomasz Kuśmierczyk                                                      | LUB/0217/PWOE/06 |              |
| Projektant                                                                                               | inż. Bolesław Hałata                                                             | ANB 513/1/60/79  |              |
| Sprawdzający                                                                                             | mgr inż. Bogusław Bolesław Rysak                                                 | ZAP/0098/PWOE/04 |              |
| Nazwa rysunku Schemat tras kablowych                                                                     |                                                                                  |                  |              |
| Branża: Elektryczna                                                                                      | Data: 10.2021r.                                                                  | Skala: 1:50      | Stadium: PAB |
| Nr rys.: E5                                                                                              |                                                                                  |                  |              |