


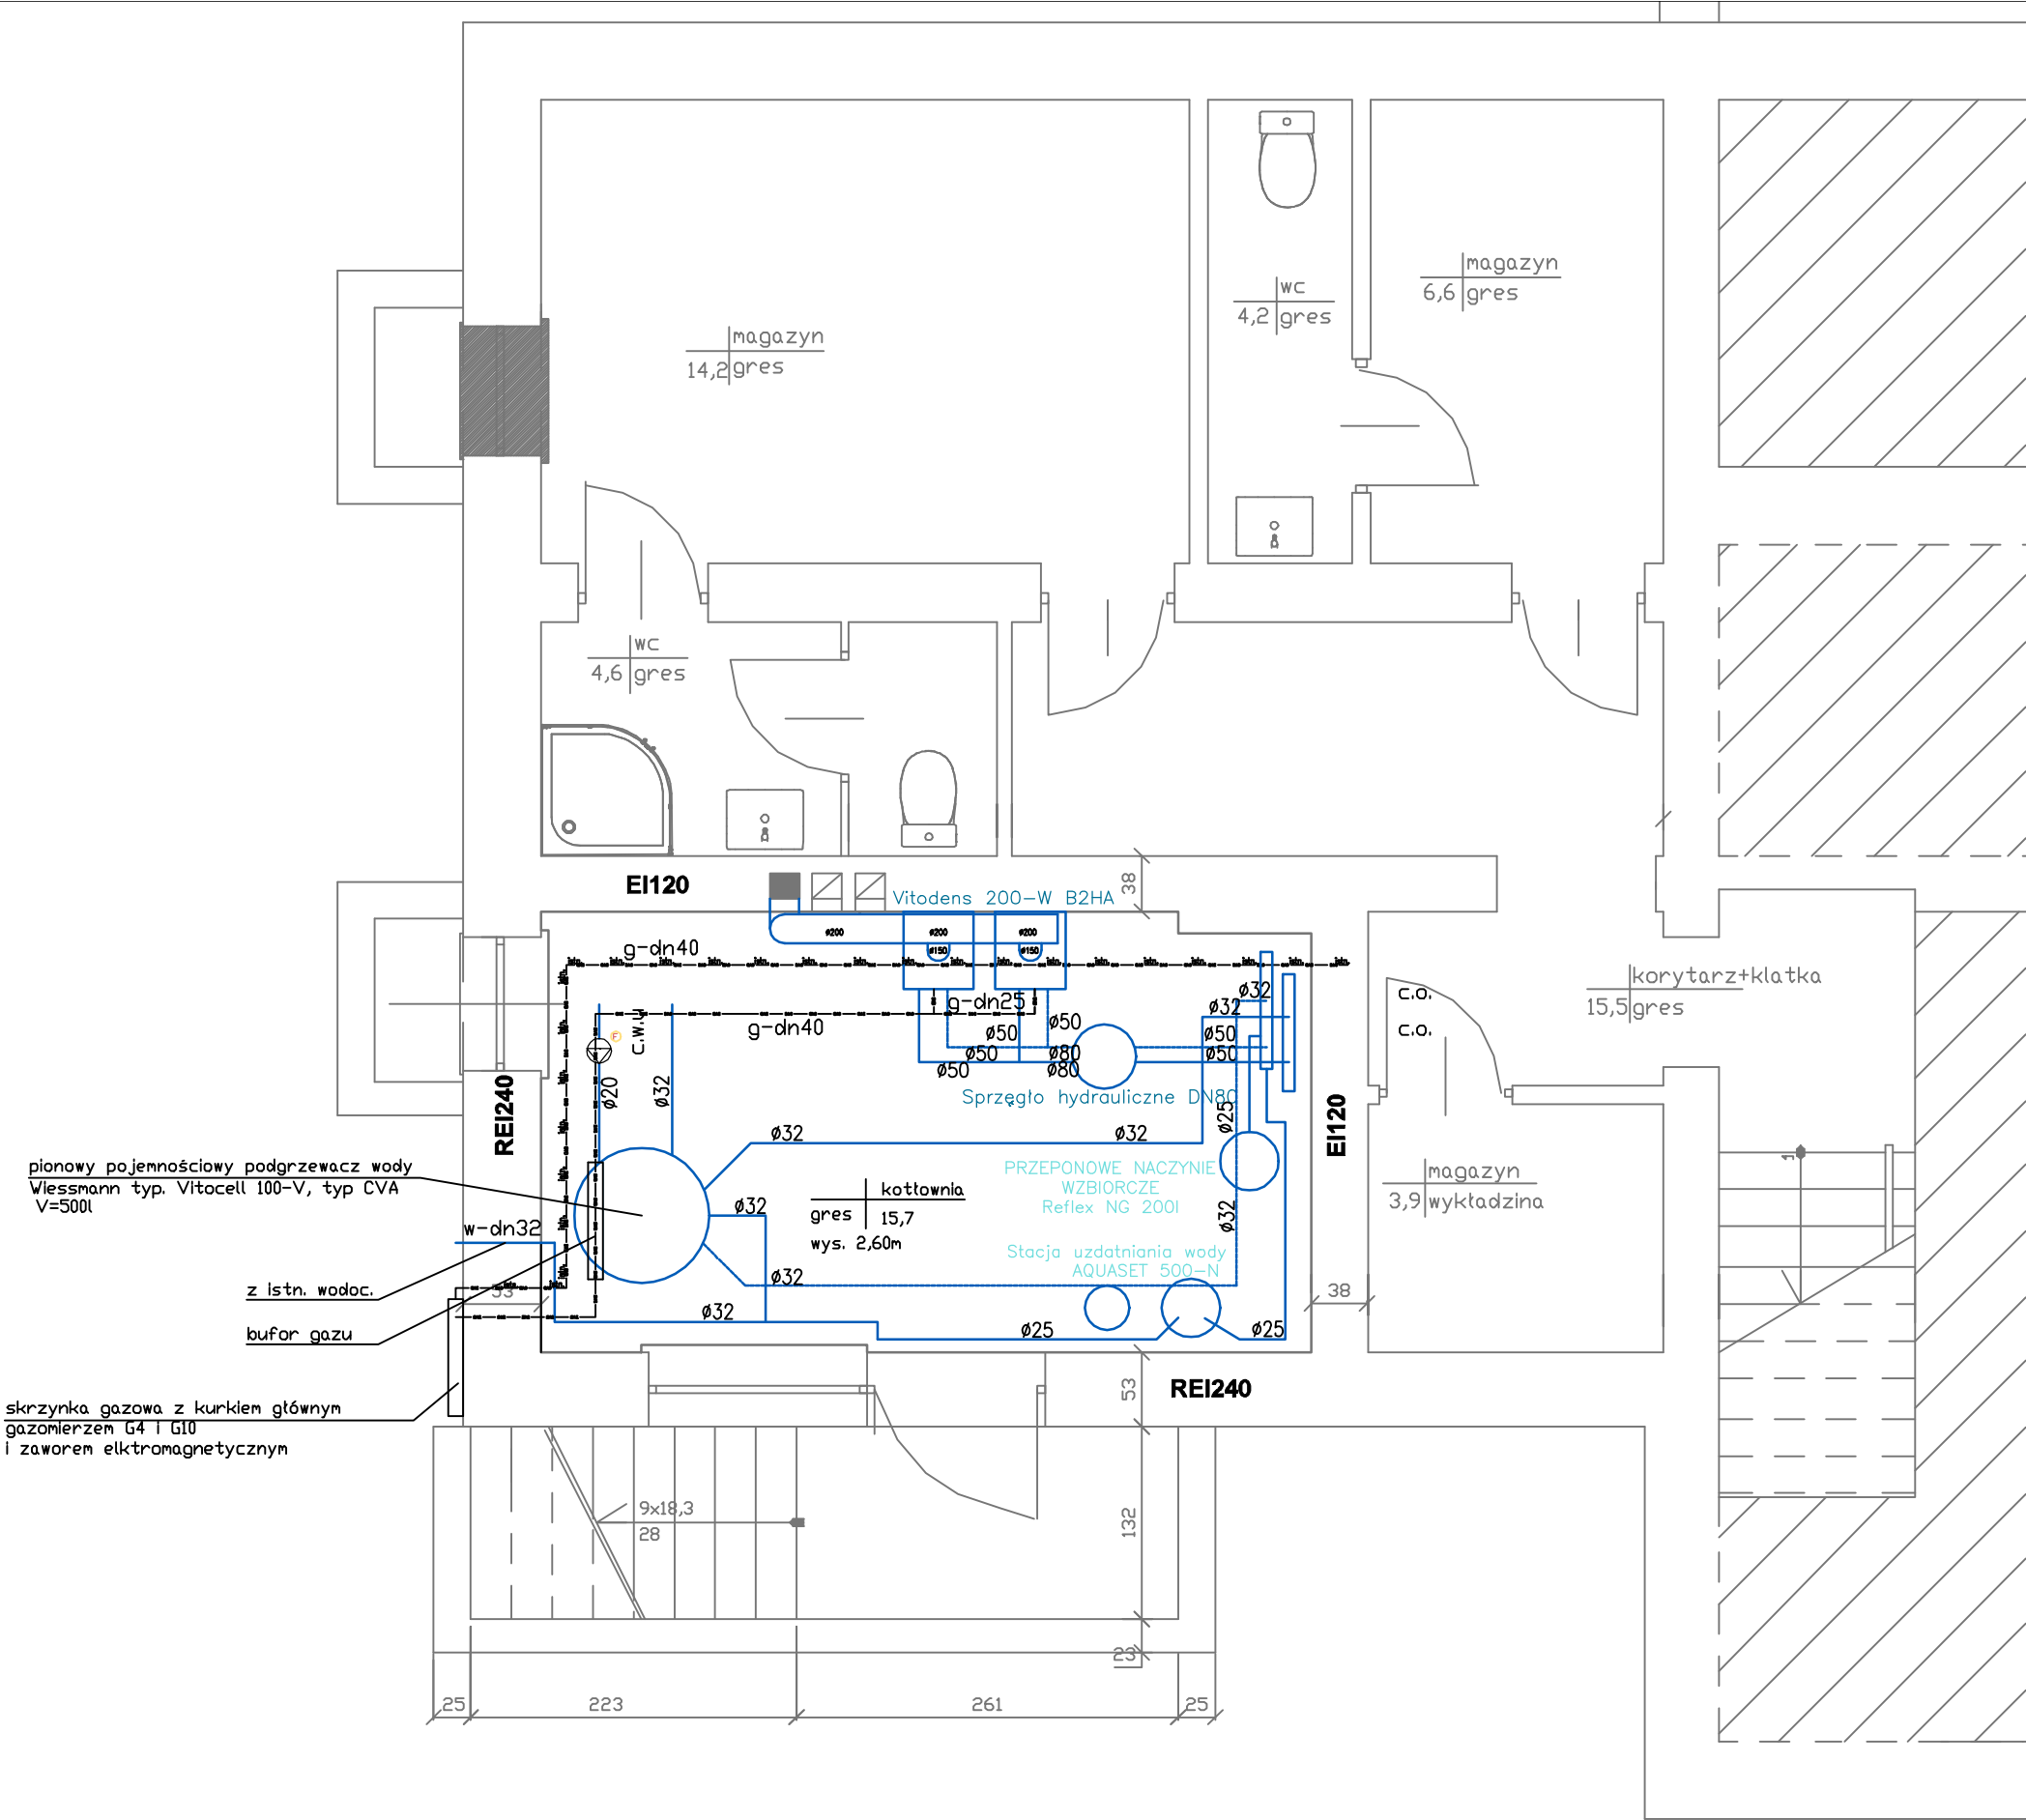

JEDNOSTKA PROJEKTOWANIA: Biuro Inżynierskie mgr inż. Monika Płowaś ul. Okrzei 31/22 22-300 Krasnystaw			
Inwestor	Dom Pomocy Społecznej im. Św. Jana Pawła II ul. Kwiatowa 1, 22-300 Krasnystaw		
Nazwa inwestycji	Przebudowa kotłowni w budynku Filii DPS w Ostrowie Krupskim		
Funkcja	Imię i nazwisko	Numer uprawnień	Podpis
Projektant	mgr inż. Monika Płowaś	LUB/0180/POOS/11	
Sprawdzający	mgr inż. Andrzej Łukaszczyk	2784/03/U/C	
Nazwa rysunku Rzut piwnic - kotłownia gazowa			
Branża:	Data:	Skala:	Stadium:
Sanitarna	10.2021r.	1:50	PT
Nr rys.:			S1