




Profil podłużny - droga dla rowerów wzdłuż ul. Jagiellońskiej w Tczewie



PRZEKRÓJ PODŁUŻNY
SKALA 1:100/1000
Droga dla roweów
ul. Jagiellońska

- teren istniejący
- teren projektowany
- nawierzchnie istniejące
- nawierzchnie projektowane

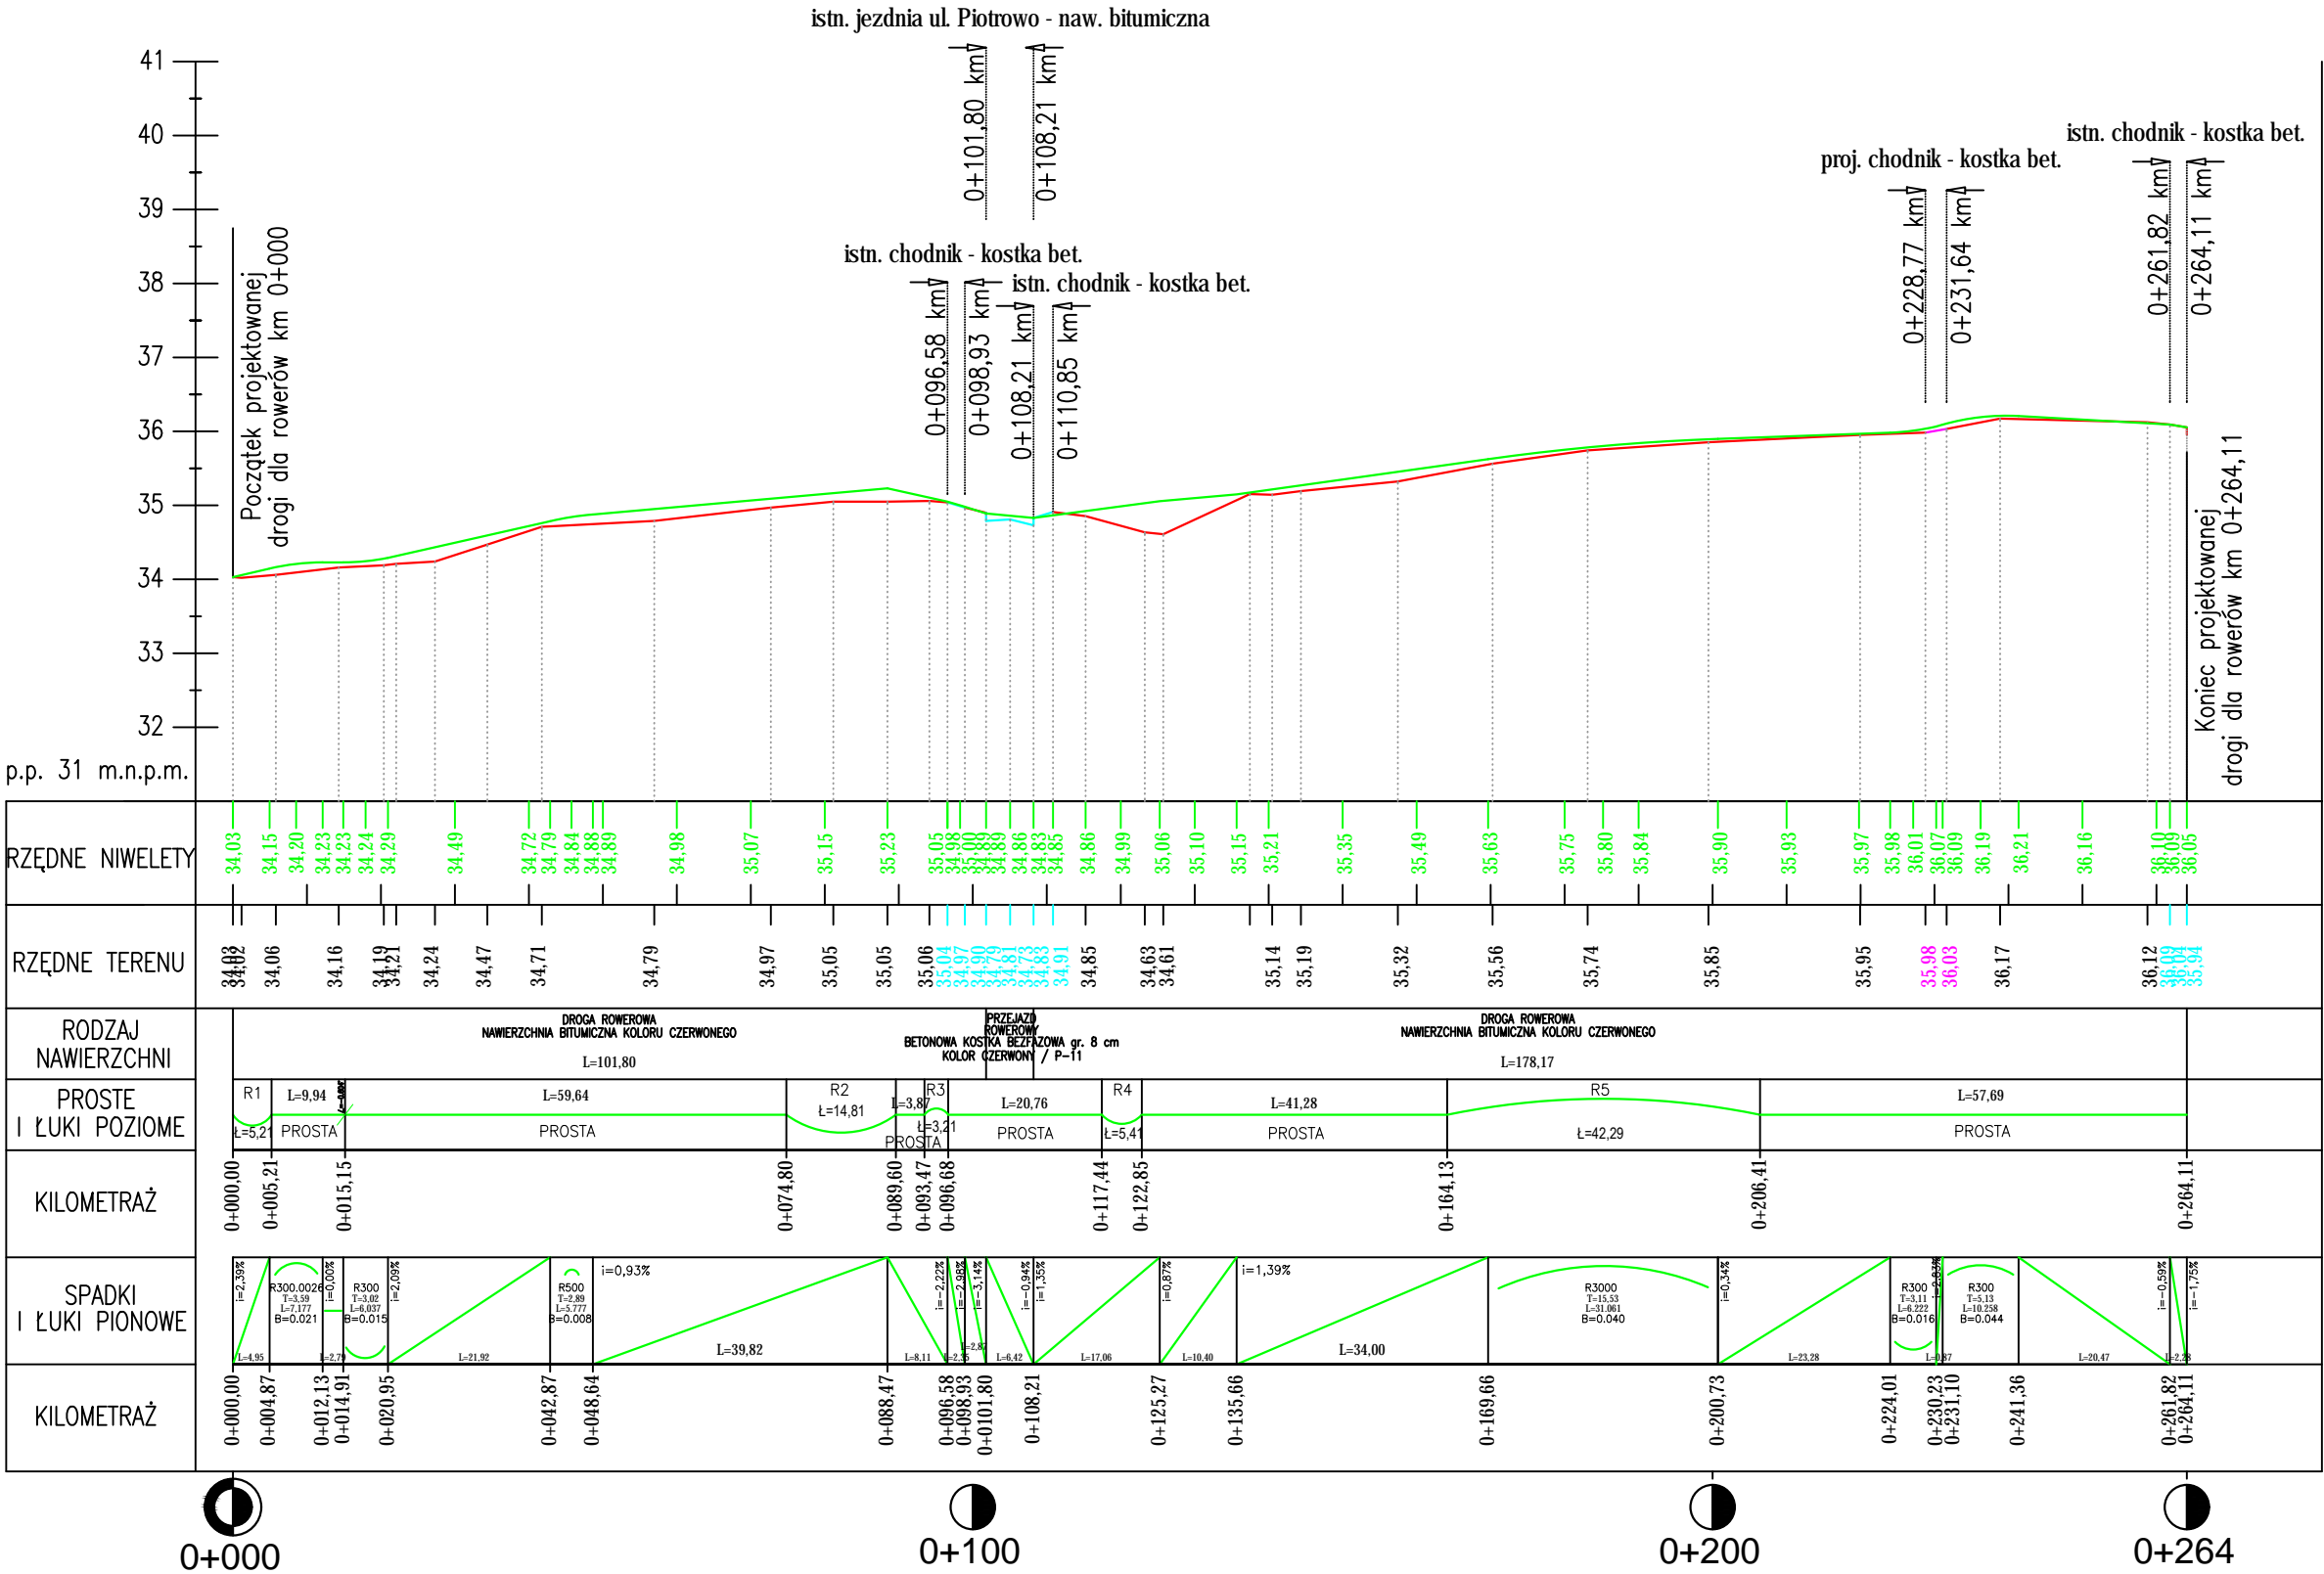

Jednostka projektowa	PLproject Piotr Lipnicki ul. Płocka 12/55, 80-180 Gdańsk			
Inwestor	Zak ad Us ug Komunalnych ul. Czatkowska 2e, 83-110 Tczew			
Nazwa projektu:	Budowa drogi dla rower w wzd u ulicy Jagiello skiej na odcinku od marketu LIDL do ul. Rokickiej w Tczewie			
Stadium	PROJEKT WYKONAWCZY			
Nazwa rysunku:	Przekrój podłużny Droga dla rowerów	Skala:	Data:	Nr rys.
		1:100/1:1000	04.2019	4.
BRANŻA	Projektował: mgr inż. Tomasz Komar upr. nr POM/0240/OWOD/08			podpis
DROGOWA	Sprawdził: mgr inż. Karolina Żołędowska upr. nr POM/0100/POOD/11			podpis