

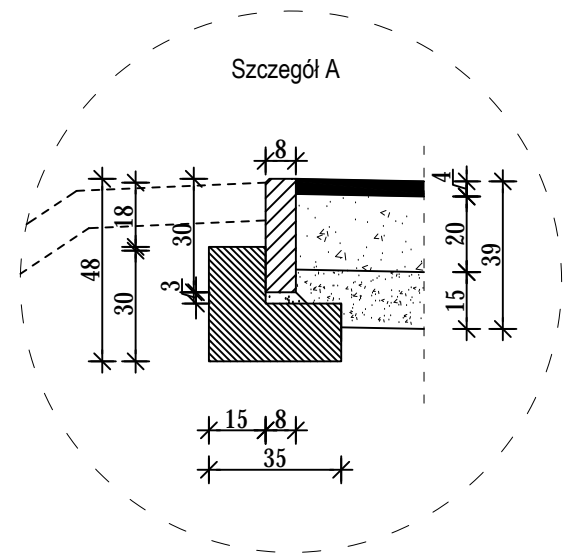


PRZEKRÓJ KONSTRUKCYJNY - DROGA ROWEROWA  
1:20

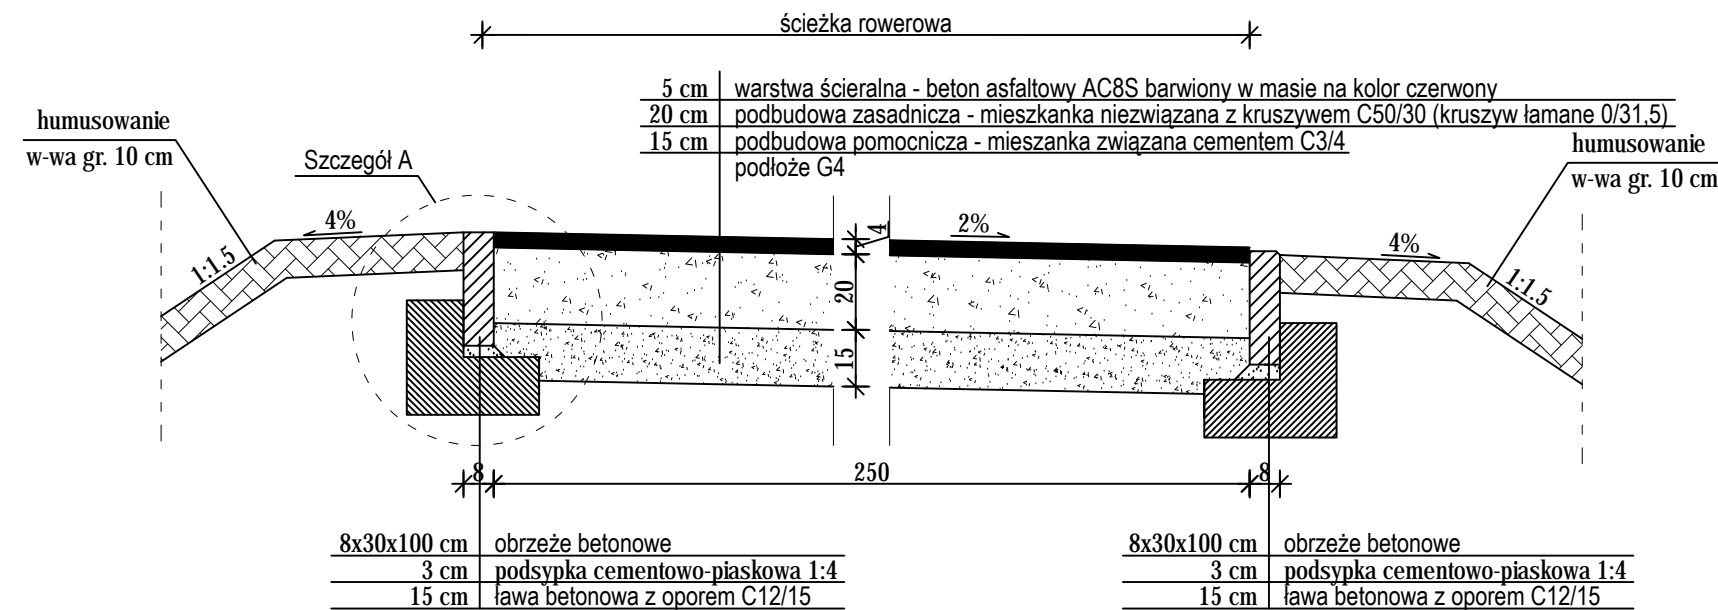

PRZEKRÓJ NORMALNY DROGI ROWEROWEJ  
1:50

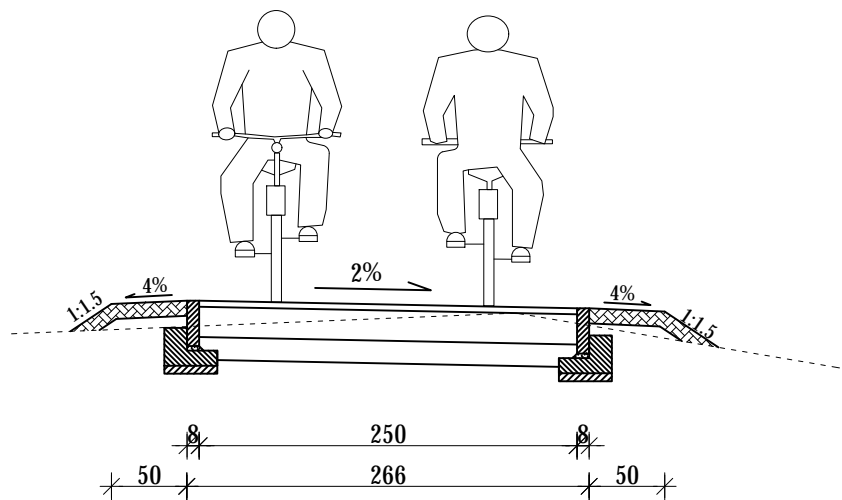

Jednostka projektowa	PLproject Piotr Lipnicki ul. Płocka 12/55, 80-180 Gdańsk			
Inwestor	Zak ad Us ug Komunalnych ul. Czatkowska 2e, 83-110 Tczew			
Nazwa projektu:	Budowa drogi dla rowerów wzdłuż ulicy Jagiellońskiej na odcinku od marketu LIDL do ul. Rokickiej w Tczewie			
Stadium	PROJEKT WYKONAWCZY			
Nazwa rysunku:	PRZĘKROJE KONSTRUKCYJNE PRZĘKRÓJ NORMALNY DROGA ROWEROWA	Skala: 1:20 / 1:50	Data: 04.2019	Nr rys. 5.1
BRANŻA	Projektował: mgr inż. Tomasz Komar upr. nr POM/0240/OWOD/08	podpis		
DROGOWA	Sprawdził: mgr inż. Karolina Żołędowska upr. nr POM/0100/POOD/11	podpis		
	Projektował:	podpis		
	Sprawdził:	podpis		