


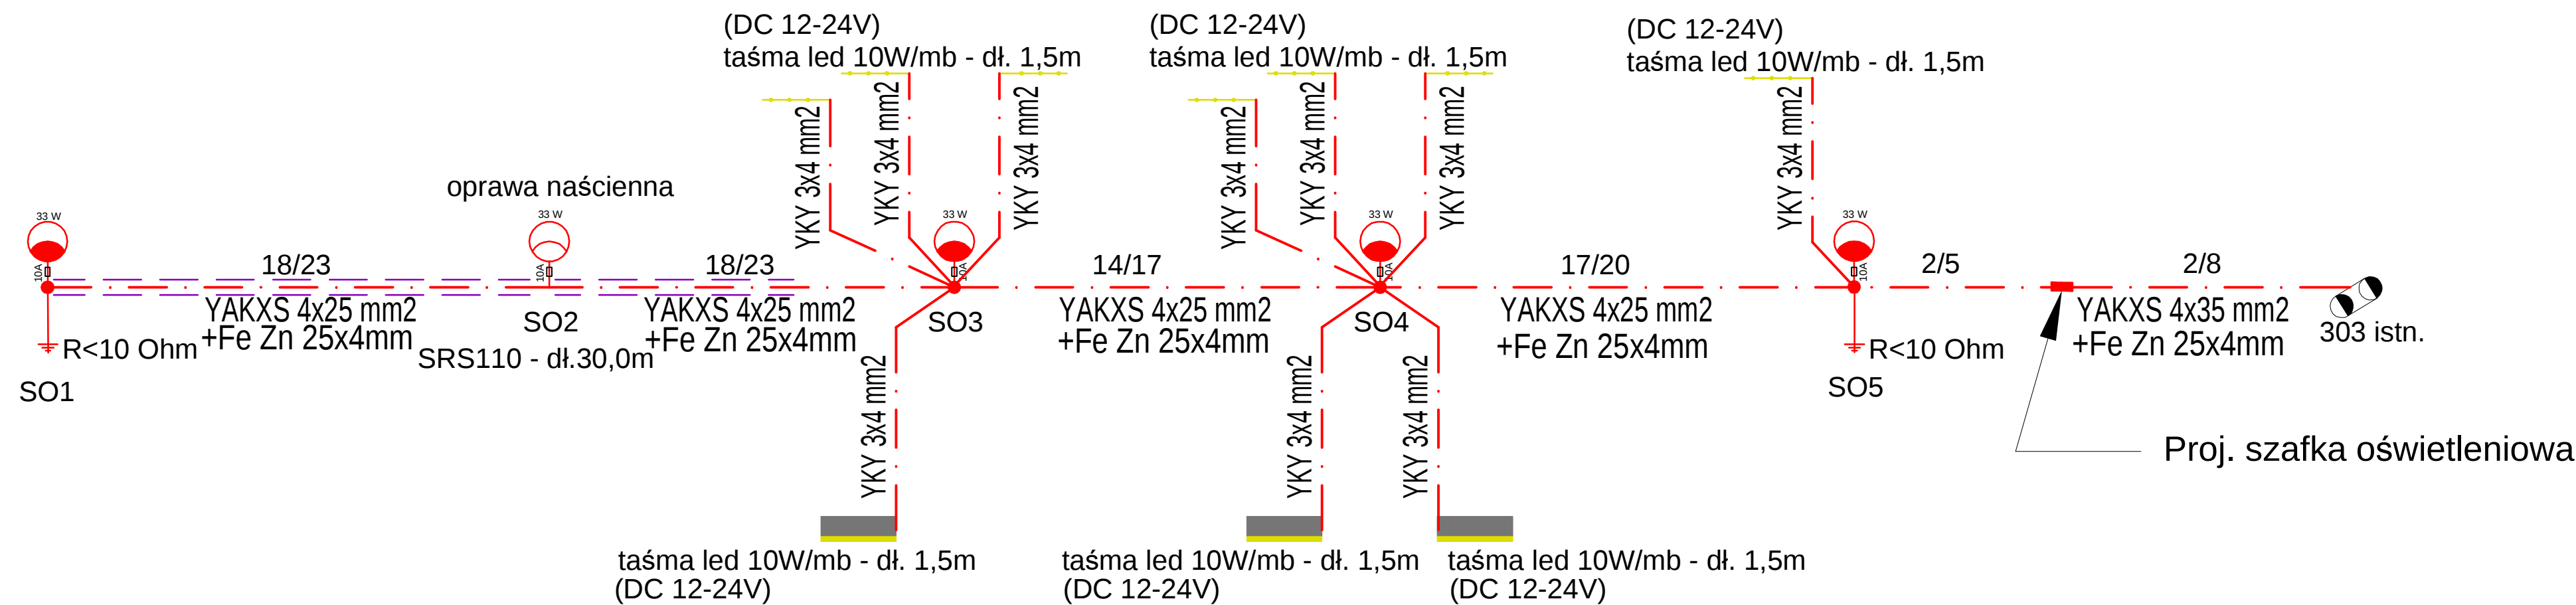

- minimalny strumień świetlny oprawy: 3937 lm,
- skuteczność świetlna oprawy: min. 110 lm/W,
- moc oprawy: 33.0 W,
- słupy oświetleniowe stylizowane, okrągłe, aluminiowe, malowane natryskowo wielopowłokowo, lub stalowe ocynkowane o wysokości 3,6m

Uwaga: taśmy LED nie należy podłączać bezpośrednio pod napięcie 230V; taśmy LED działają na niskich napięciach stałych (DC 12-24V). Nie można podłączać do transformatorów toroidalnych czy też elektronicznych.

- Uwagi:
- Dodatkowa ochrona przeciwporażeniowa - samoczynne wyłączenie zasilania
 - Układ sieci zasilającej: TN-C,
 - Układ sieci odbiorczej w słupach: TN-S,
 - Oznaczenia:
 - liczba w liczniku: długość kabla między latarniami
 - liczba w mianowniku: długość kabla połączeniowego
 - Pozostałe uwagi w tekście opisu technicznego do projektu.

Projekt: Przebudowa ulicy Krętej w Tczewie w ramach zadania "Rewitalizacja - przebudowa ciągów komunikacyjnych - ulica Kręta w Tczewie"				
Tytuł opracowania: Schemat ideowy linii oświetleniowej				
Data opracowania: 05/2019		Rys. nr: 4_1_OSW_KRĘTA		Skala:
Bazda	Zespół projektowy	Imię i nazwisko	nr uprawnień	podpis
elektryczna	Opracował	M. Piotrowski	_____	
	Projektował	M. PROCIŃSKI	3879/GD/89	
	Sprawdził	J. PROCIŃSKI	POM0159/POOE/07	