


BIURO USŁUG BUDOWLANO INWESTYCYJNYCH TOMASZ ANDRZAN		WYKONAŁ: TOMASZ ANDRZAN	
adres siedziby: ul. SŁONECZNA 44A, 00-110 STARSZAKÓW	tel.: 607 226 314	adres inwestycji: Centrum Pielęgnacji i Wzrostu w Pielęgnacji	tytuł rysunku: DETAL
SKALA 1:20		DATA: LUTY 2022	

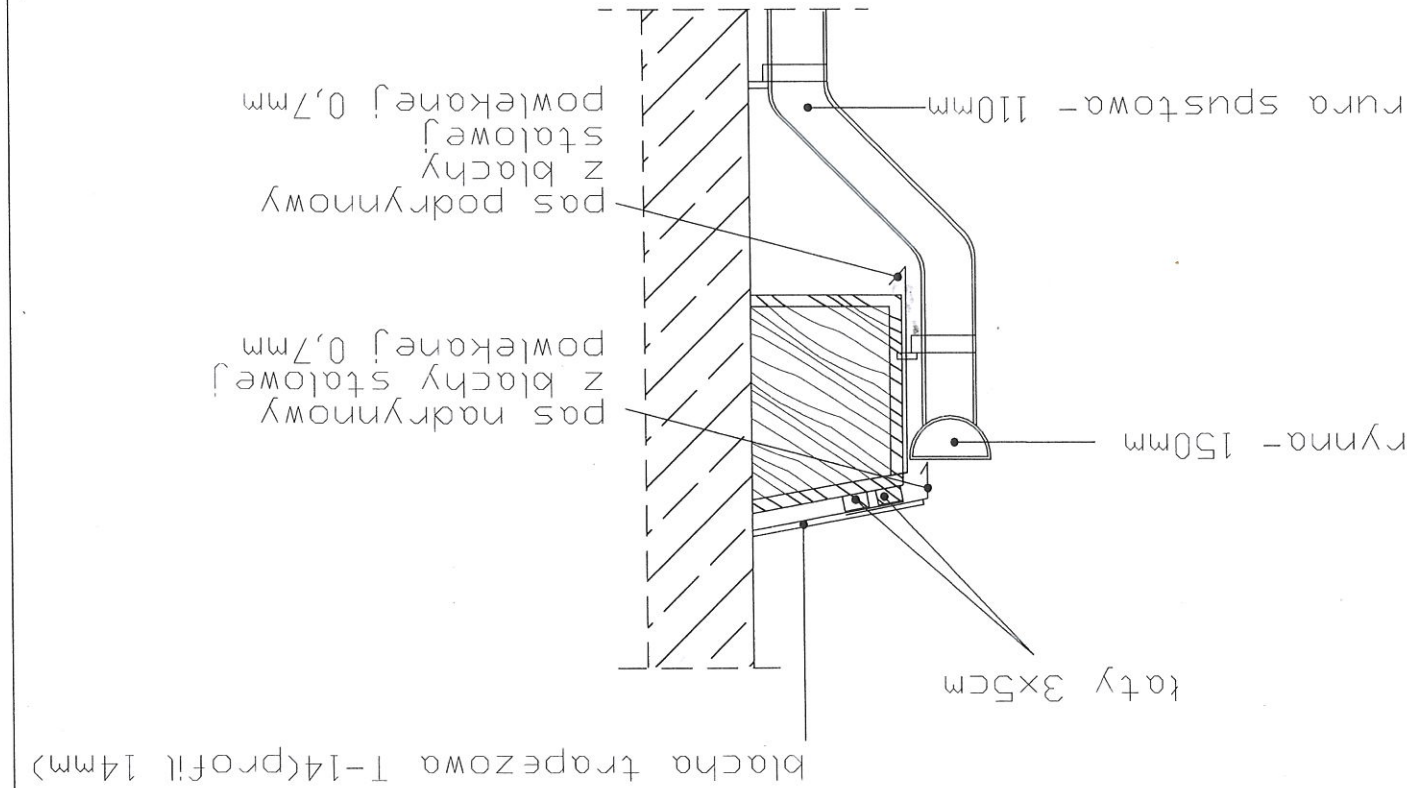

detal pasa nadrynnowego i podrynnowego