


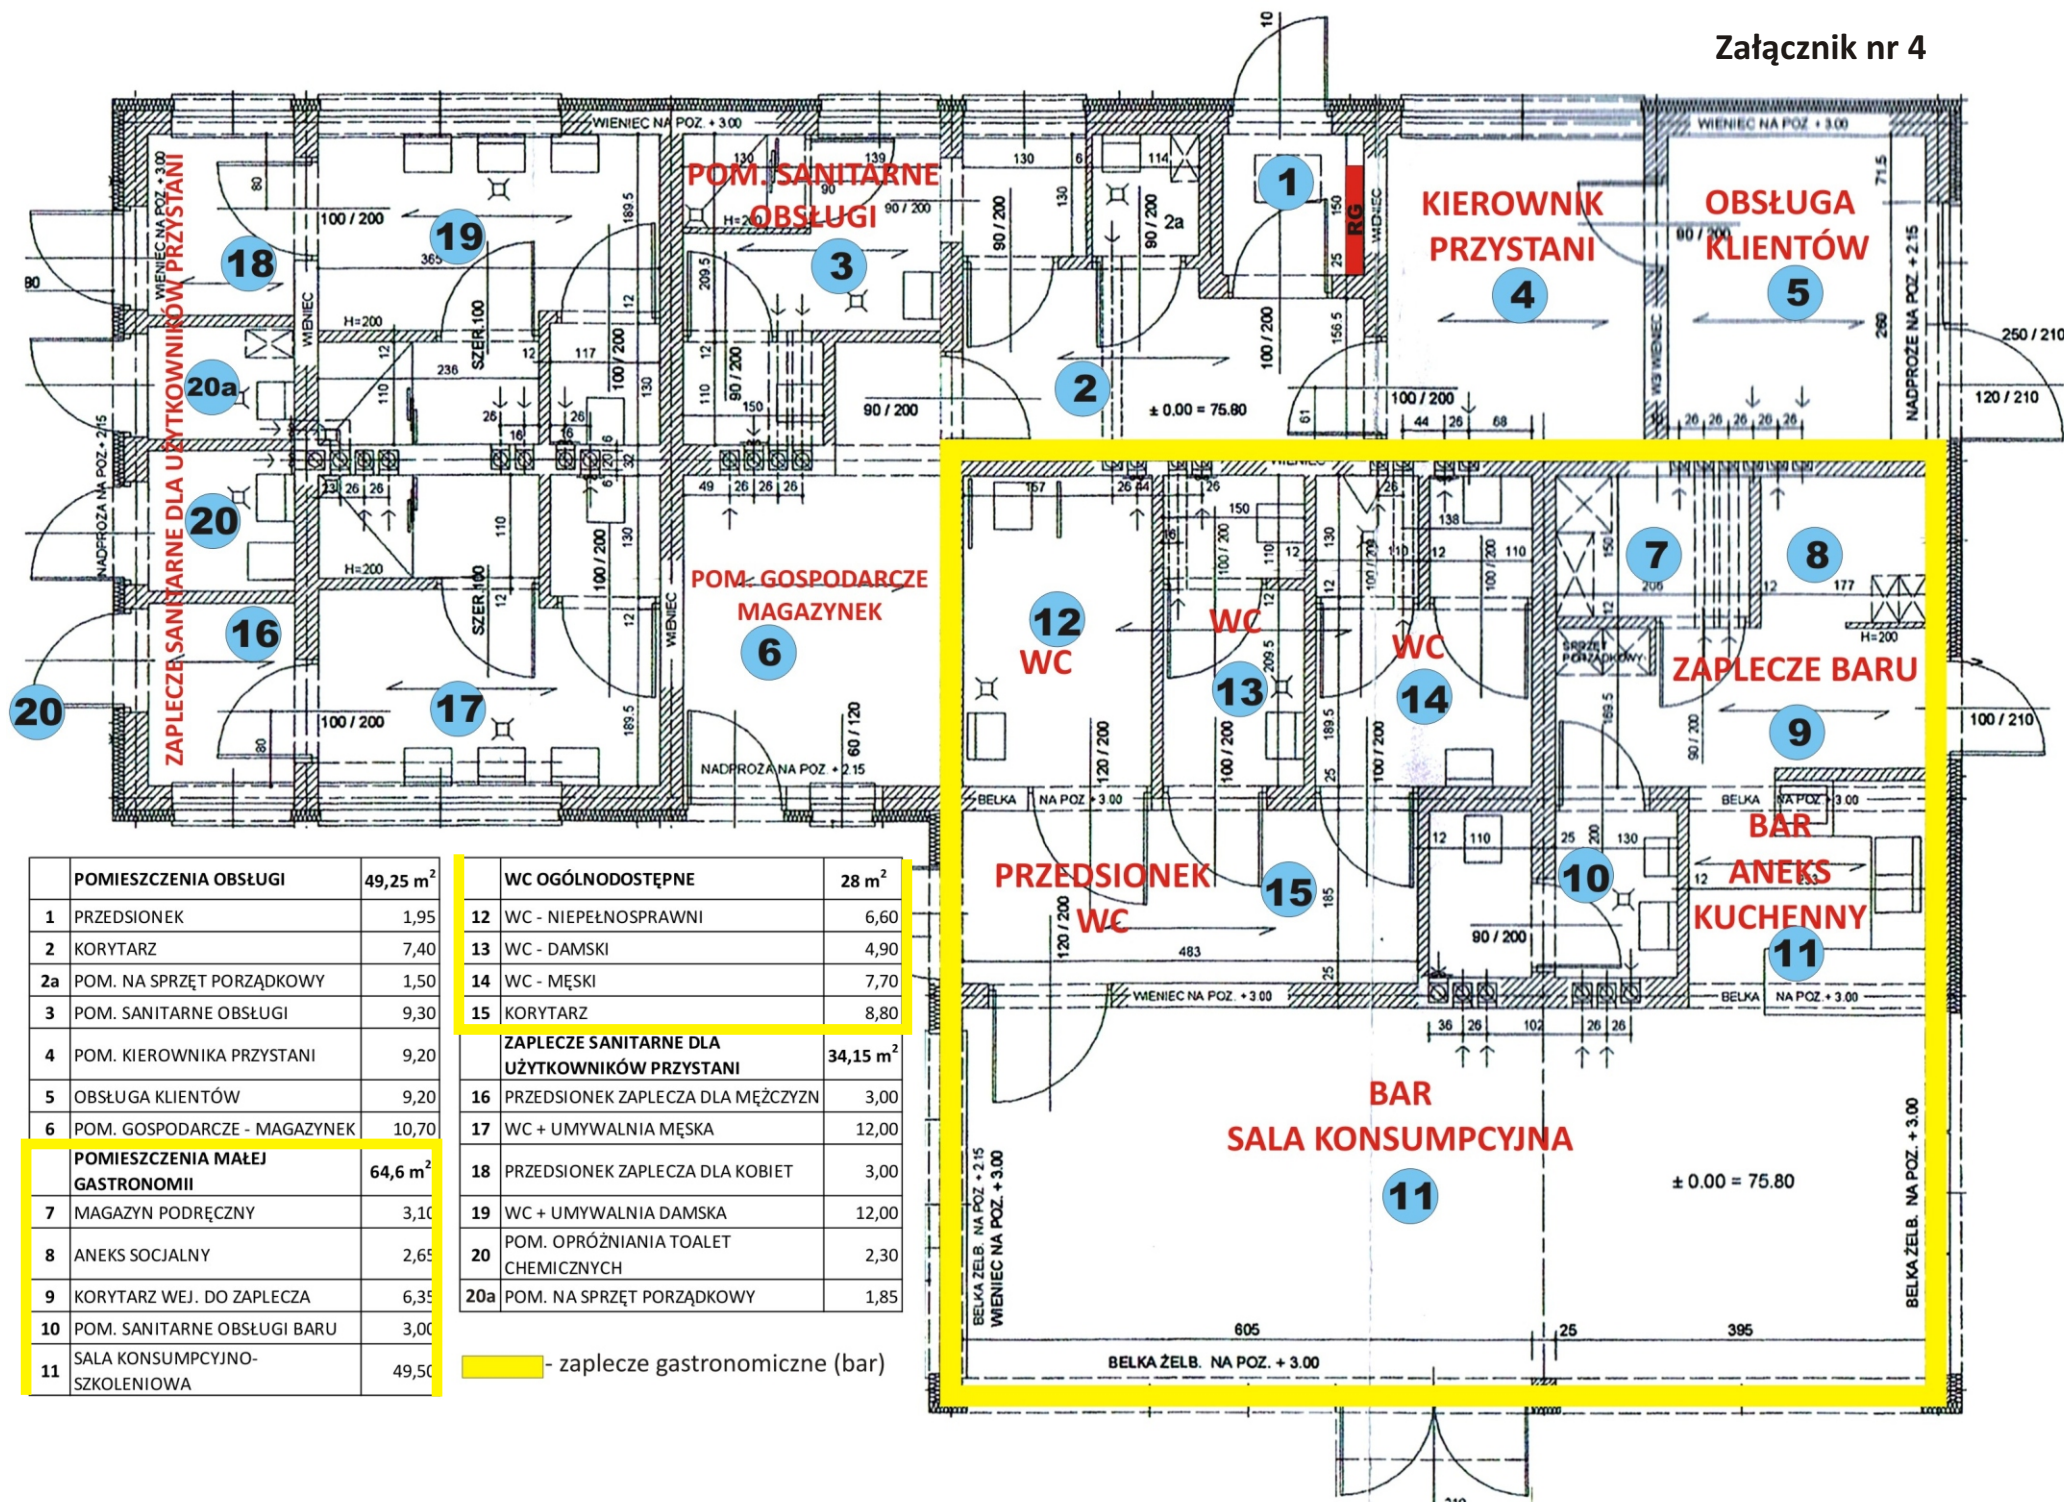

POMIESZCZENIA OBSŁUGI	49,25 m ²
1 PRZEDSIONEK	1,95
2 KORYTARZ	7,40
2a POM. NA SPRZĘT PORZĄDKOWY	1,50
3 POM. SANITARNE OBSŁUGI	9,30
4 POM. KIEROWNIKA PRZYSTANI	9,20
5 OBSŁUGA KLIENTÓW	9,20
6 POM. GOSPODARCZE - MAGAZYNEK	10,70
POMIESZCZENIA MAŁEJ GASTRONOMII	64,6 m²
7 MAGAZYN PODRĘCZNY	3,10
8 ANEKS SOCJALNY	2,65
9 KORYTARZ WEJ. DO ZAPLECZA	6,35
10 POM. SANITARNE OBSŁUGI BARU	3,00
11 SALA KONSUMPCYJNO-SZKOLENIOWA	49,50

WC OGÓLNODOSTĘPNE	28 m ²
12 WC - NIEPEŁNOSPRAWNI	6,60
13 WC - DAMSKI	4,90
14 WC - MĘSKI	7,70
15 KORYTARZ	8,80
ZAPLECZE SANITARNE DLA UŻYTKOWNIKÓW PRZYSTANI	34,15 m²
16 PRZEDSIONEK ZAPLECZA DLA MĘŻCZYZN	3,00
17 WC + UMYWALNIA MĘSKA	12,00
18 PRZEDSIONEK ZAPLECZA DLA KOBIET	3,00
19 WC + UMYWALNIA DAMSKA	12,00
20 POM. OPRÓŻNIANIA TOALET CHEMICZNYCH	2,30
20a POM. NA SPRZĘT PORZĄDKOWY	1,85