



RZUT MIEJSCA POSTOJOWEGO 1:50

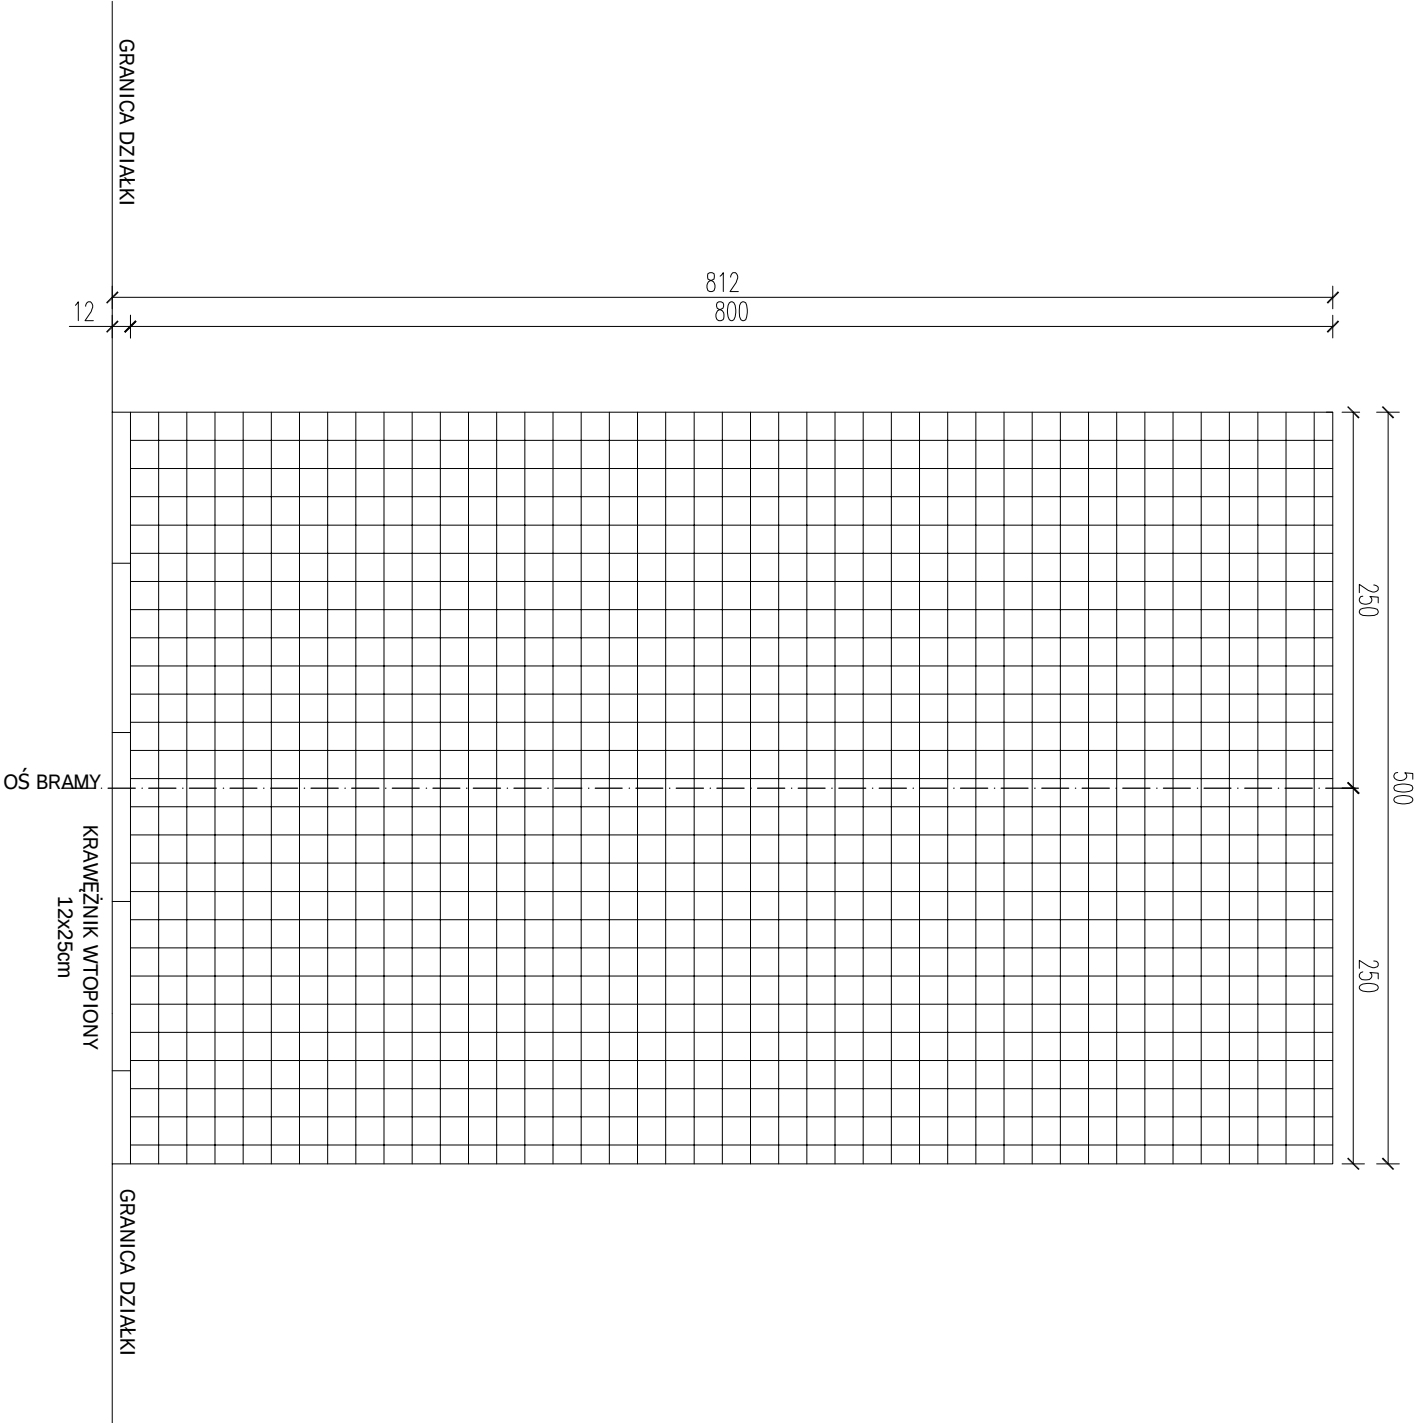

RZUT I KONSTRUKCJA MIEJSCA POSTOJOWEGO
NAWIERZCHNIA Z GEOKRATY

PRZEMKÓJ NORMALNY PRZEMZ MIEJSCEM POSTOJOWEM 1:25

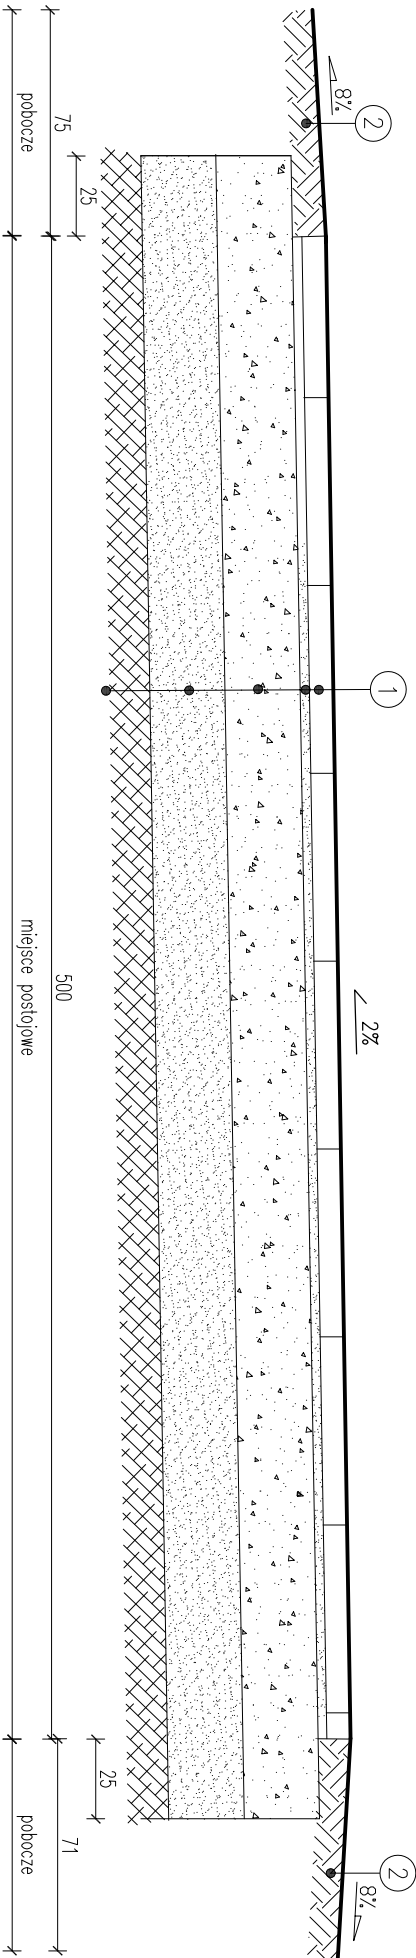

1	KONSTRUKCJA MIEJSCA POSTOJOWEGO
	geokrata 50x50x4cm, nośność 250t/m² gr.4cm
	podsyłka płaskowa, gr.5cm
	warszta góna podbudowy z kruszywa łamanego 0-31.5mm
	stabilizowanego mechanicznie, gr.15cm
	warszta dolna podbudowy z kruszywa łamanego 31.5-63mm
	stabilizowanego mechanicznie, gr.15cm
	warszta odcinająca z pospółki, gr.20cm
	zagęszczona do wskaźnika zagęszczenia min. 1,00
2	ziemia roślinna obsiana trawą