



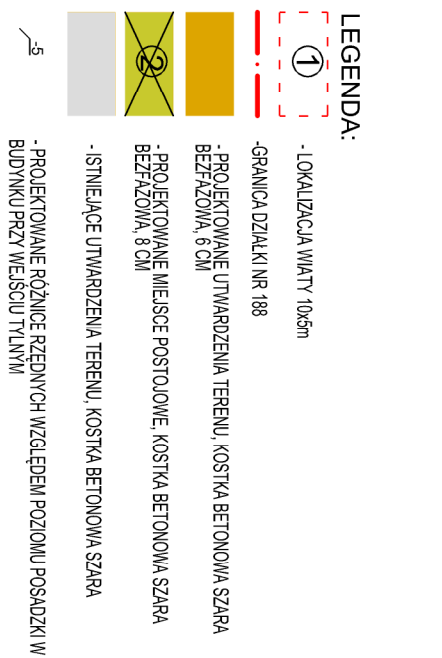

1. **UWAGA:** Nawierzchnię miejsca postojowego ograniczyć na obwodzie krawężnikami wtopionymi 12x25cm posadowionymi na tamie betonowej z oporem.
2. Nawierzchnie pozostałe ograniczyć obrzeżami betonowymi 8x25cm posadowionymi na podspocy cementowo piaskowej.
3. Nawierzchnie przeznaczone dla ruchu pieszych wykonać na podbudowie z kruszywa tamowanego gr. 10cm oraz podspocy piaskowej gr. 20cm
3. Nawierzchnie przeznaczone dla postoju pojazdów wykonać na podbudowie z kruszywa tamowanego gr. 25cm oraz podspocy piaskowej gr. 25cm
4. Rzędnę oznaczoną na rysunku pokazano orientacyjnie – rzędnę dopasować do istniejących w terenie nawierzchni.
5. Nie dopuszcza się przekroczenia spodka podłużnego chodnika ponad 6% – dopuszczalnie jest zmniejszenie spodka po wyłączeniu wszystkich nawierzchni w celu dopasowania do istniejących poziomów terenu.
6. Pokazane wymiary dotyczą wymiarów nawierzchni (kostki) i nie uwzględniają obrzeży.
7. Słupki windy posadowić na kotwach ocynkowanych zabetonowanych w fundamentach o wymiarach 40x40x80cm z betonu B20.
8. Stropień przy wejściu do kotłowni wykonać z obrzeży oraz polbruku
9. Do układowa części nawierzchni należy wykorzystać kostkę z rozbiórki istniejącego utwardzenia za budynkiem.

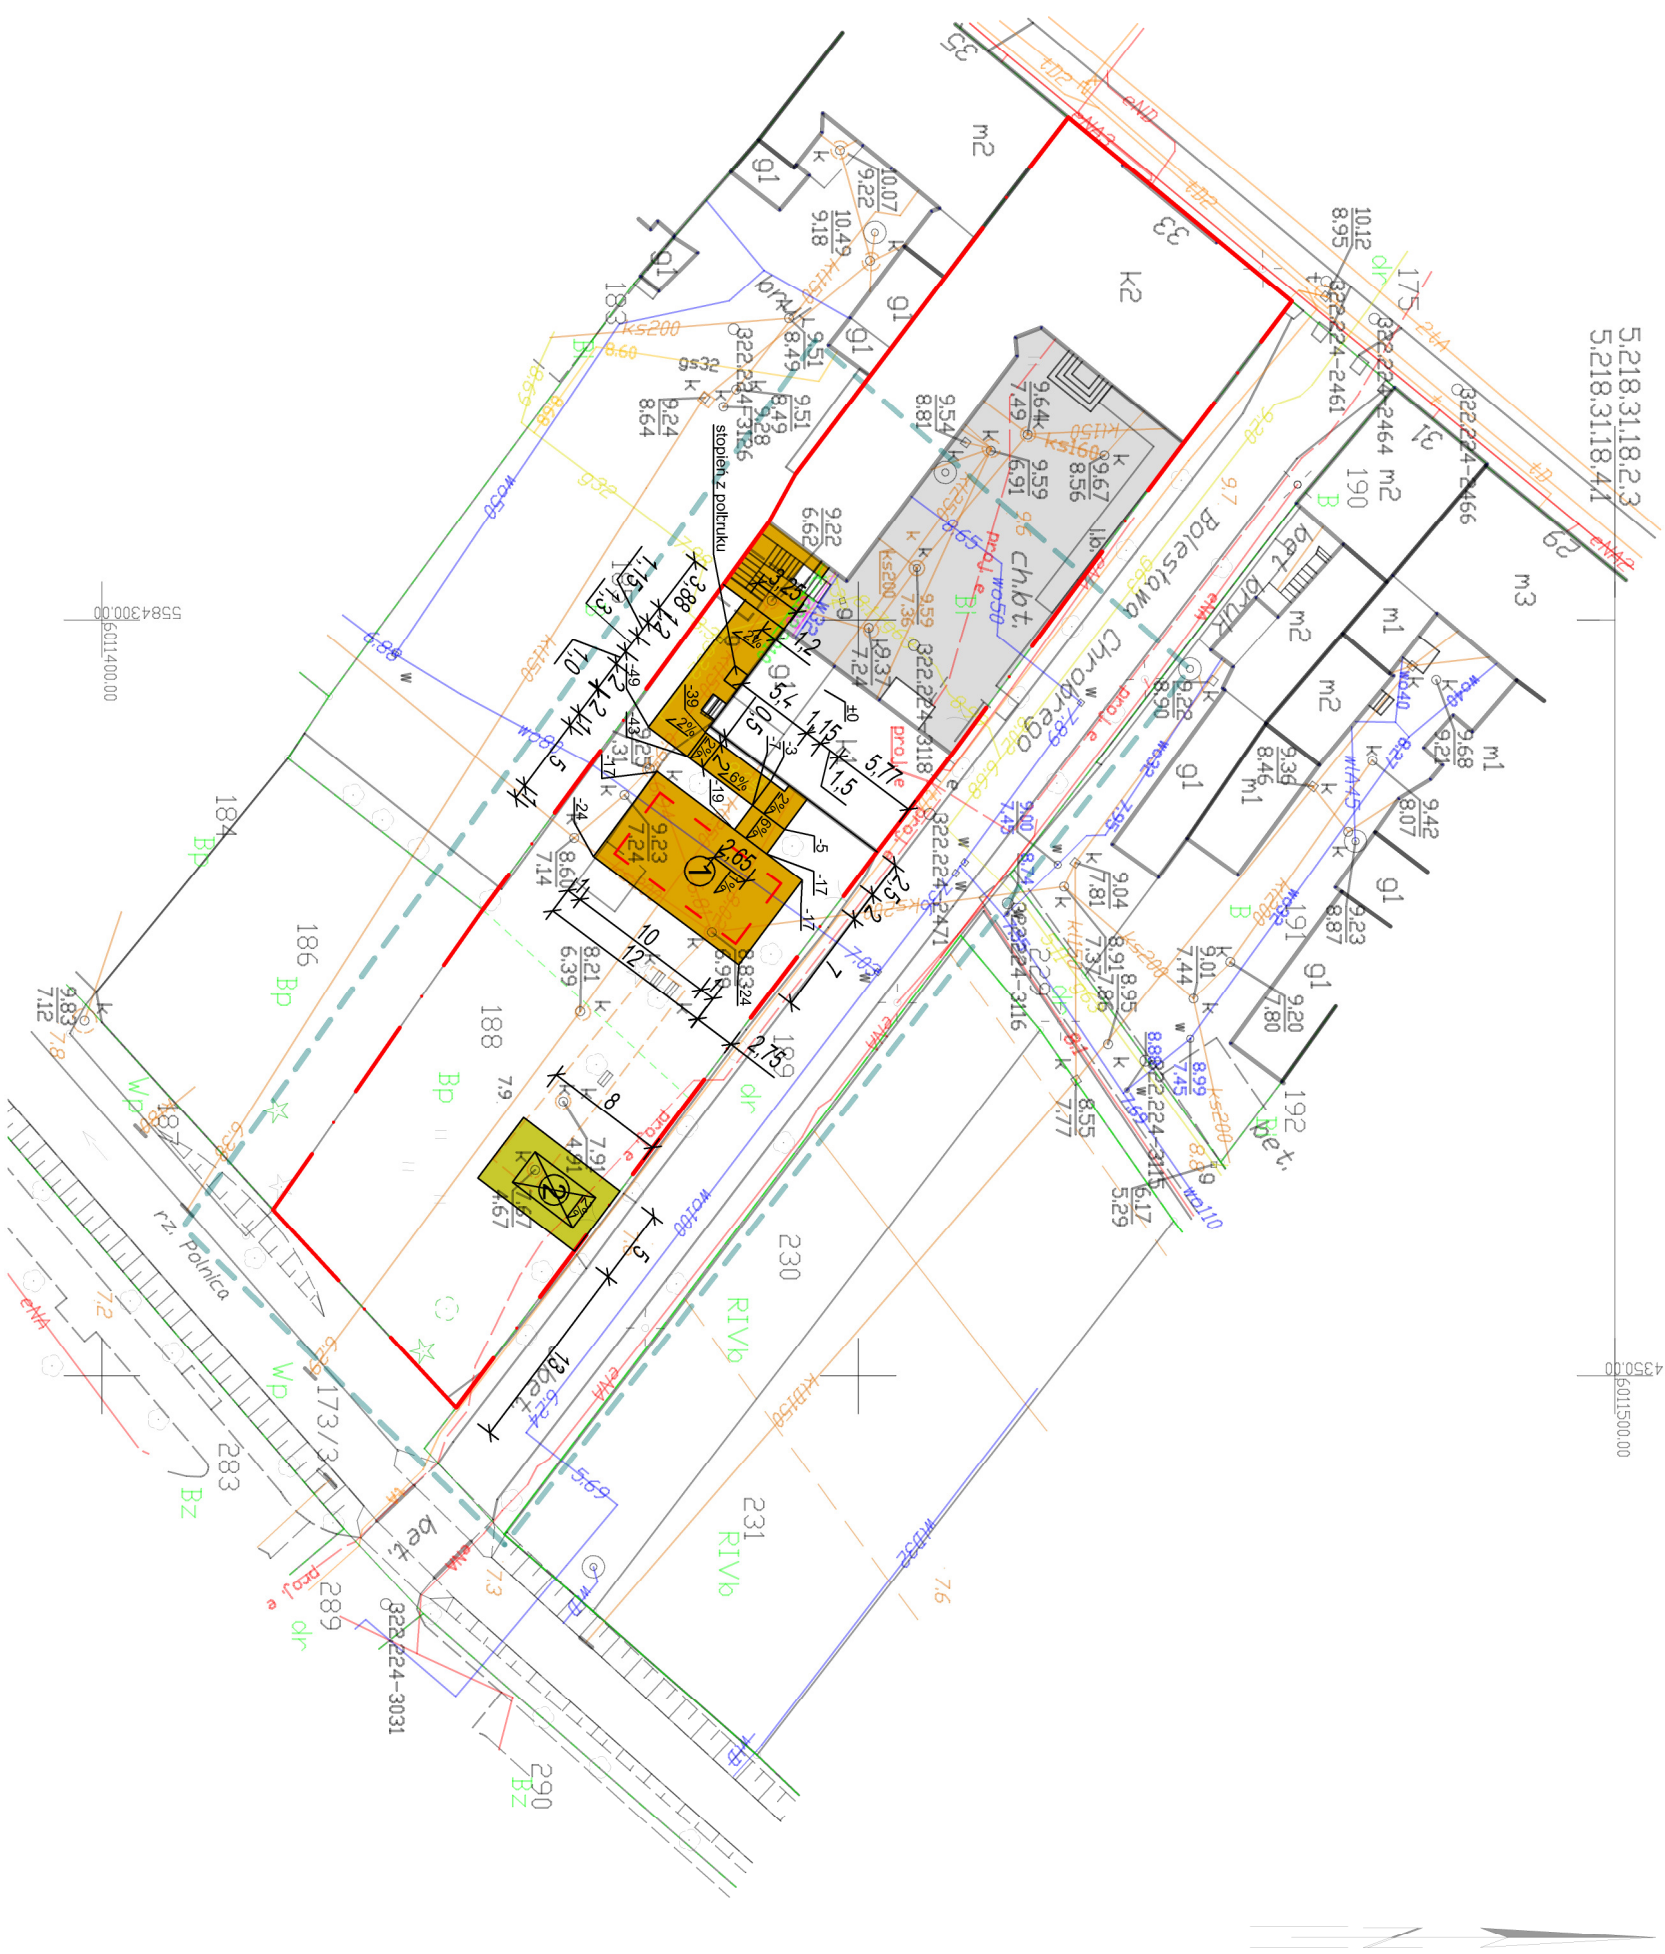

USŁUGI PROJEKTOWE			
Marek Skiba			
ul.Chalubińskiego 22a/4, 75 581 KOSZALIN			
NIP 499 - 044 - 88- 29			
NAZWA I ADRES OBIEKTU	SIANOWSKI KLUBU INTEGRACJI SPOŁECZNEJ - UTWARDZENIA TERENU ul. Armii Polskiej 33, 76-004 Sianów, działka nr 188, obr. nr 7		SKALA
INWESTOR	Miejsko-Gminny Ośrodek Pomocy Społecznej Ul. Słowackiego 3A, 76-004 Sianów		NR RYS
PRZEDMIOT RYSUNKU	KONCEPCJA		1:500 Z1
OPRACOWAŁ	IMIĘ I NAZWISKO	NR UPRAWNIEN	SPECJALNOŚĆ
	młdr inż. Marek SKIBA		ARCHITEKTURA
		DATA	PODPIS
		02.2022r.	