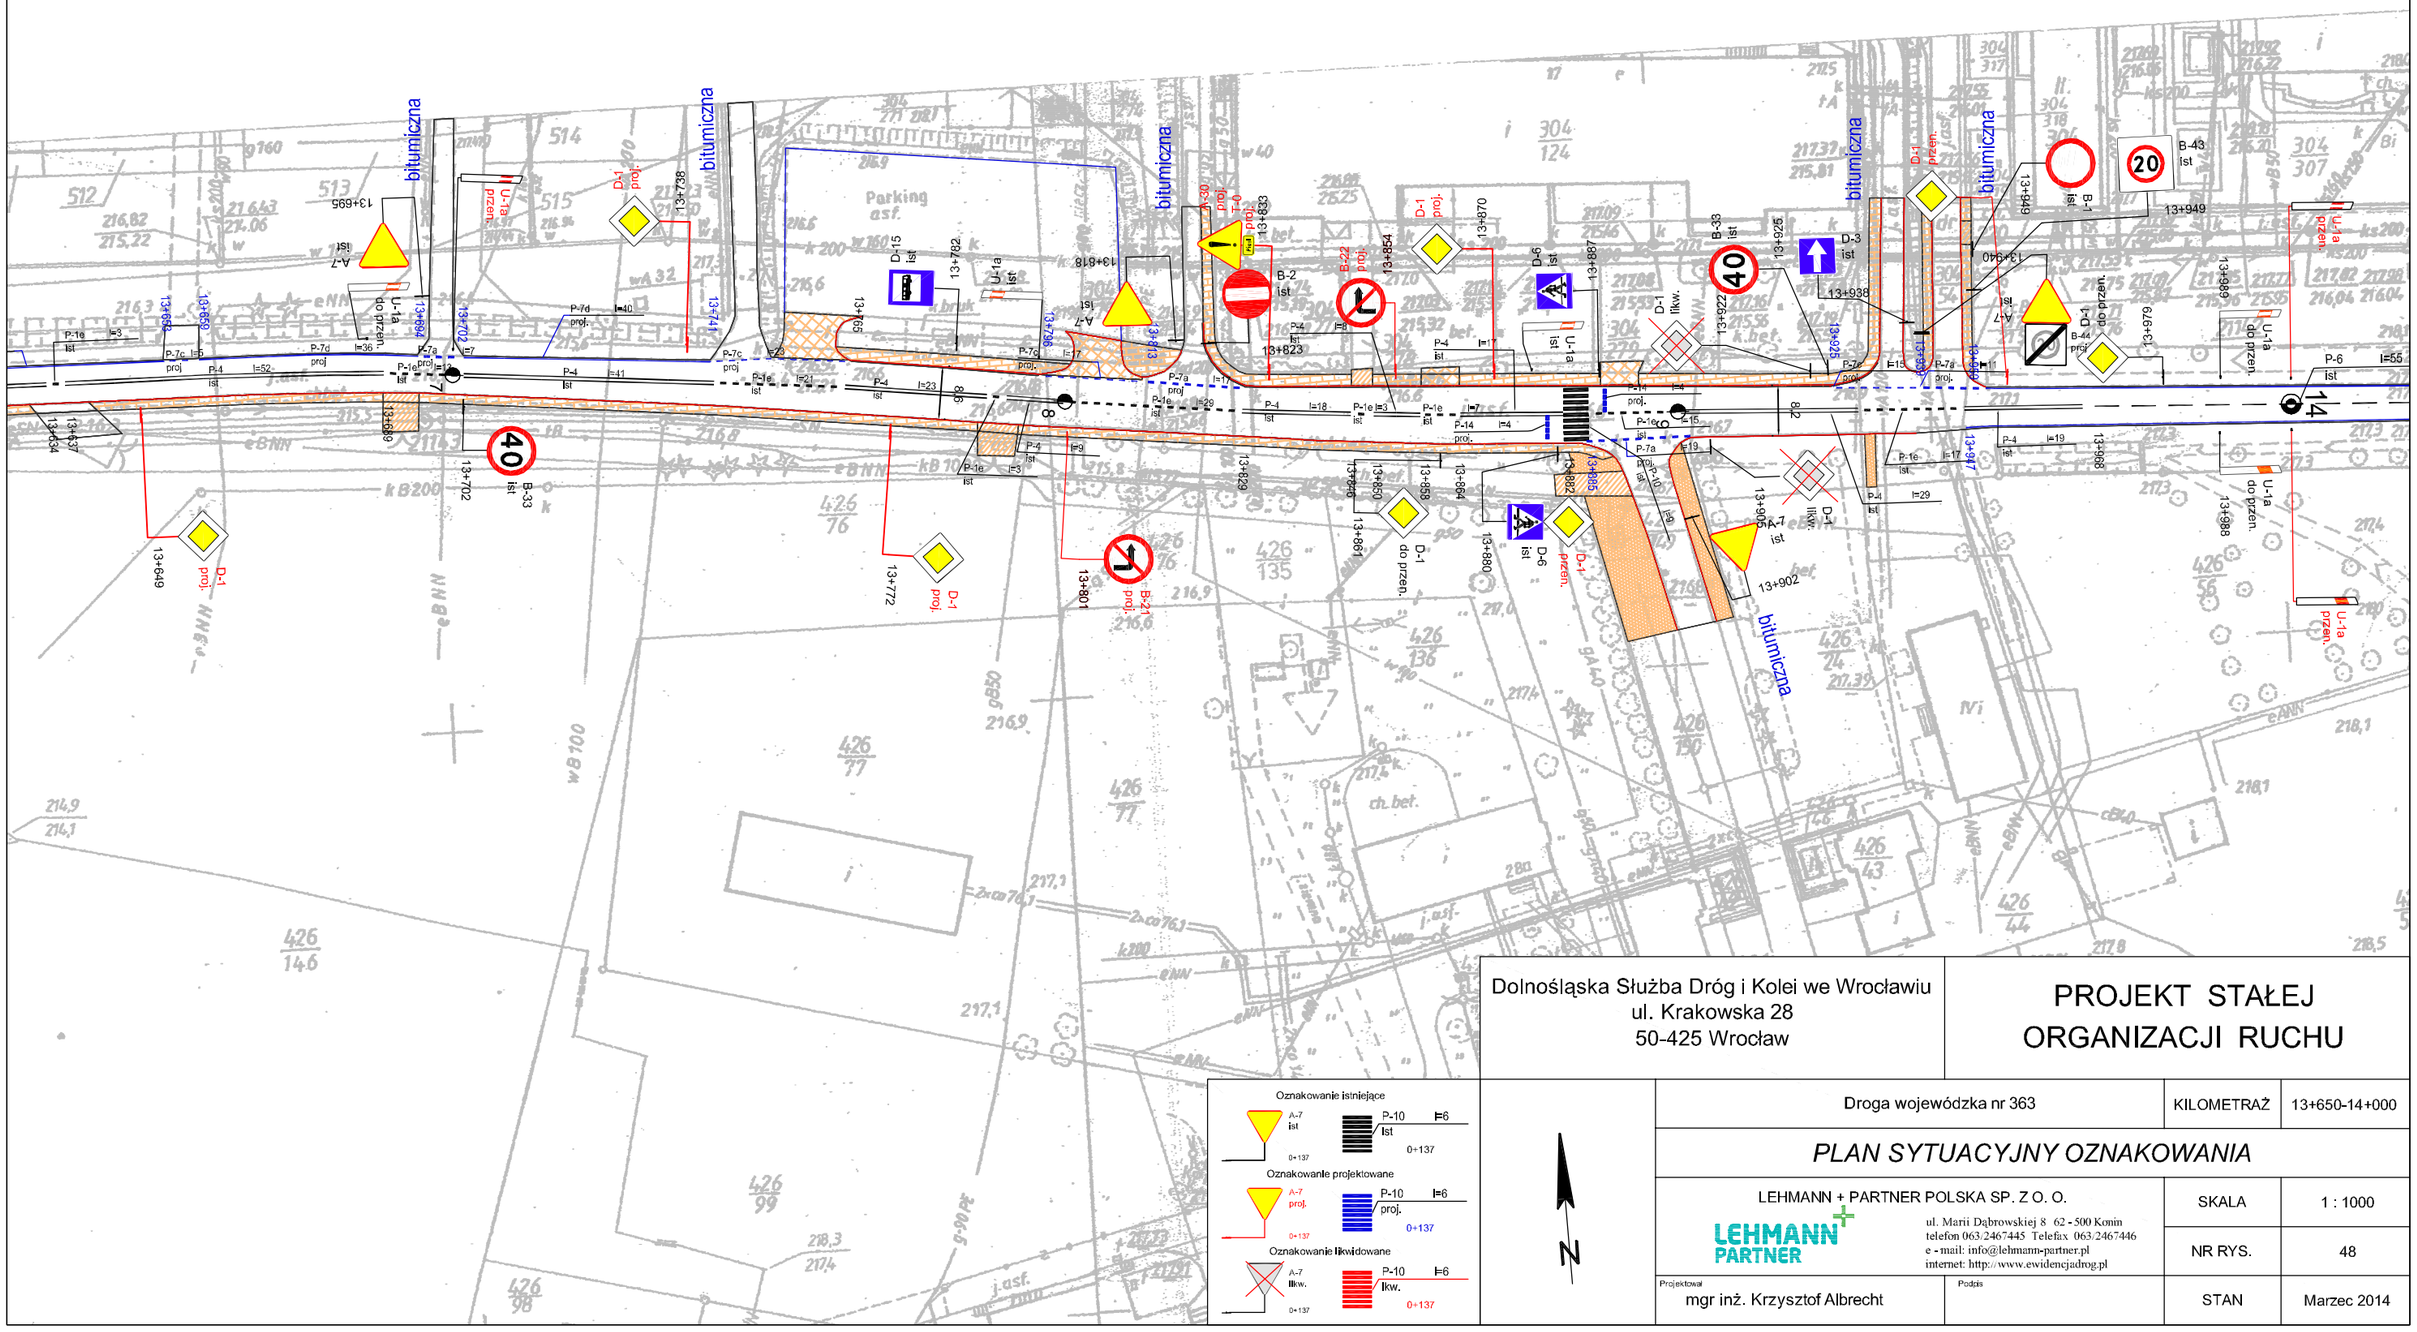

Oznakowanie istniejące

A-7 ist 0+137

P-10 l=6 ist 0+137

Oznakowanie projektowane

A-7 proj. 0+137

P-10 l=6 proj. 0+137

Oznakowanie likwidowane

A-7 likw. 0+137

P-10 l=6 likw. 0+137

Dolnośląska Służba Dróg i Kolei we Wrocławiu
ul. Krakowska 28
50-425 Wrocław

PROJEKT STAŁEJ ORGANIZACJI RUCHU

Droga wojewódzka nr 363

KILOMETRAŻ 13+650-14+000

PLAN SYTUACYJNY OZNAKOWANIA

LEHMANN + PARTNER POLSKA SP. Z O. O.
ul. Marii Dąbrowskiej 8 62 - 500 Konin
telefon 063/2467445 Telefax 063/2467446
e - mail: info@lehmann-partner.pl
internet: http://www.ewidencjadrog.pl

SKALA 1 : 1000

NR RYS. 48

Projektował: mgr inż. Krzysztof Albrecht

Podpis

STAN Marzec 2014