


p.p.t. 106.00m n.p.m.

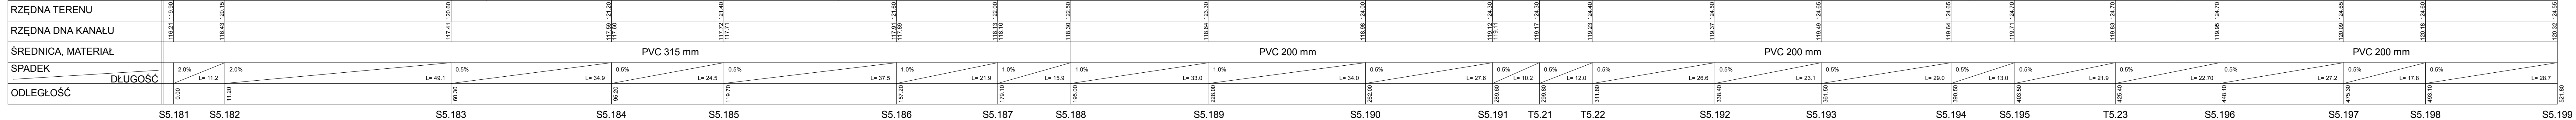

BPI Zygmunta Lisowskiego 22-100 Chełm ul. Browarna 4a			
Inwestor : Gmina Prażmów		ul. Piotra Czołchańskiego 1 05-505 Prażmów	
Objekt : Budowa sieci kanalizacji sanitarnej wraz z sieciami przydomowymi przepompowniami ścieków w m. Uszów, Kupia Wólka, Jezorko, Kędzierzówka, Piaskówka, Uwiełny gmina Prażmów		Skala 1:100/500	
Rysunek : P5 - Profil podłużny urociągu grawitacyjnego kanalizacji sanitarnej na odcinku S5.181 - S5.199 - ul. Kasztanowa, Główna		Nr rys. 16	
Imię i nazwisko	Nr uprawnień	Podpis	Data
mgr inż. Zygmunta Lisowskiego	LUB0181 PDS/11		03.2017r.
mgr inż. Zygmunta Lisowskiego	LUB0181 PDS/11		03.2017r.
mgr inż. Halina Banach	979/CH/92		03.2017r.