
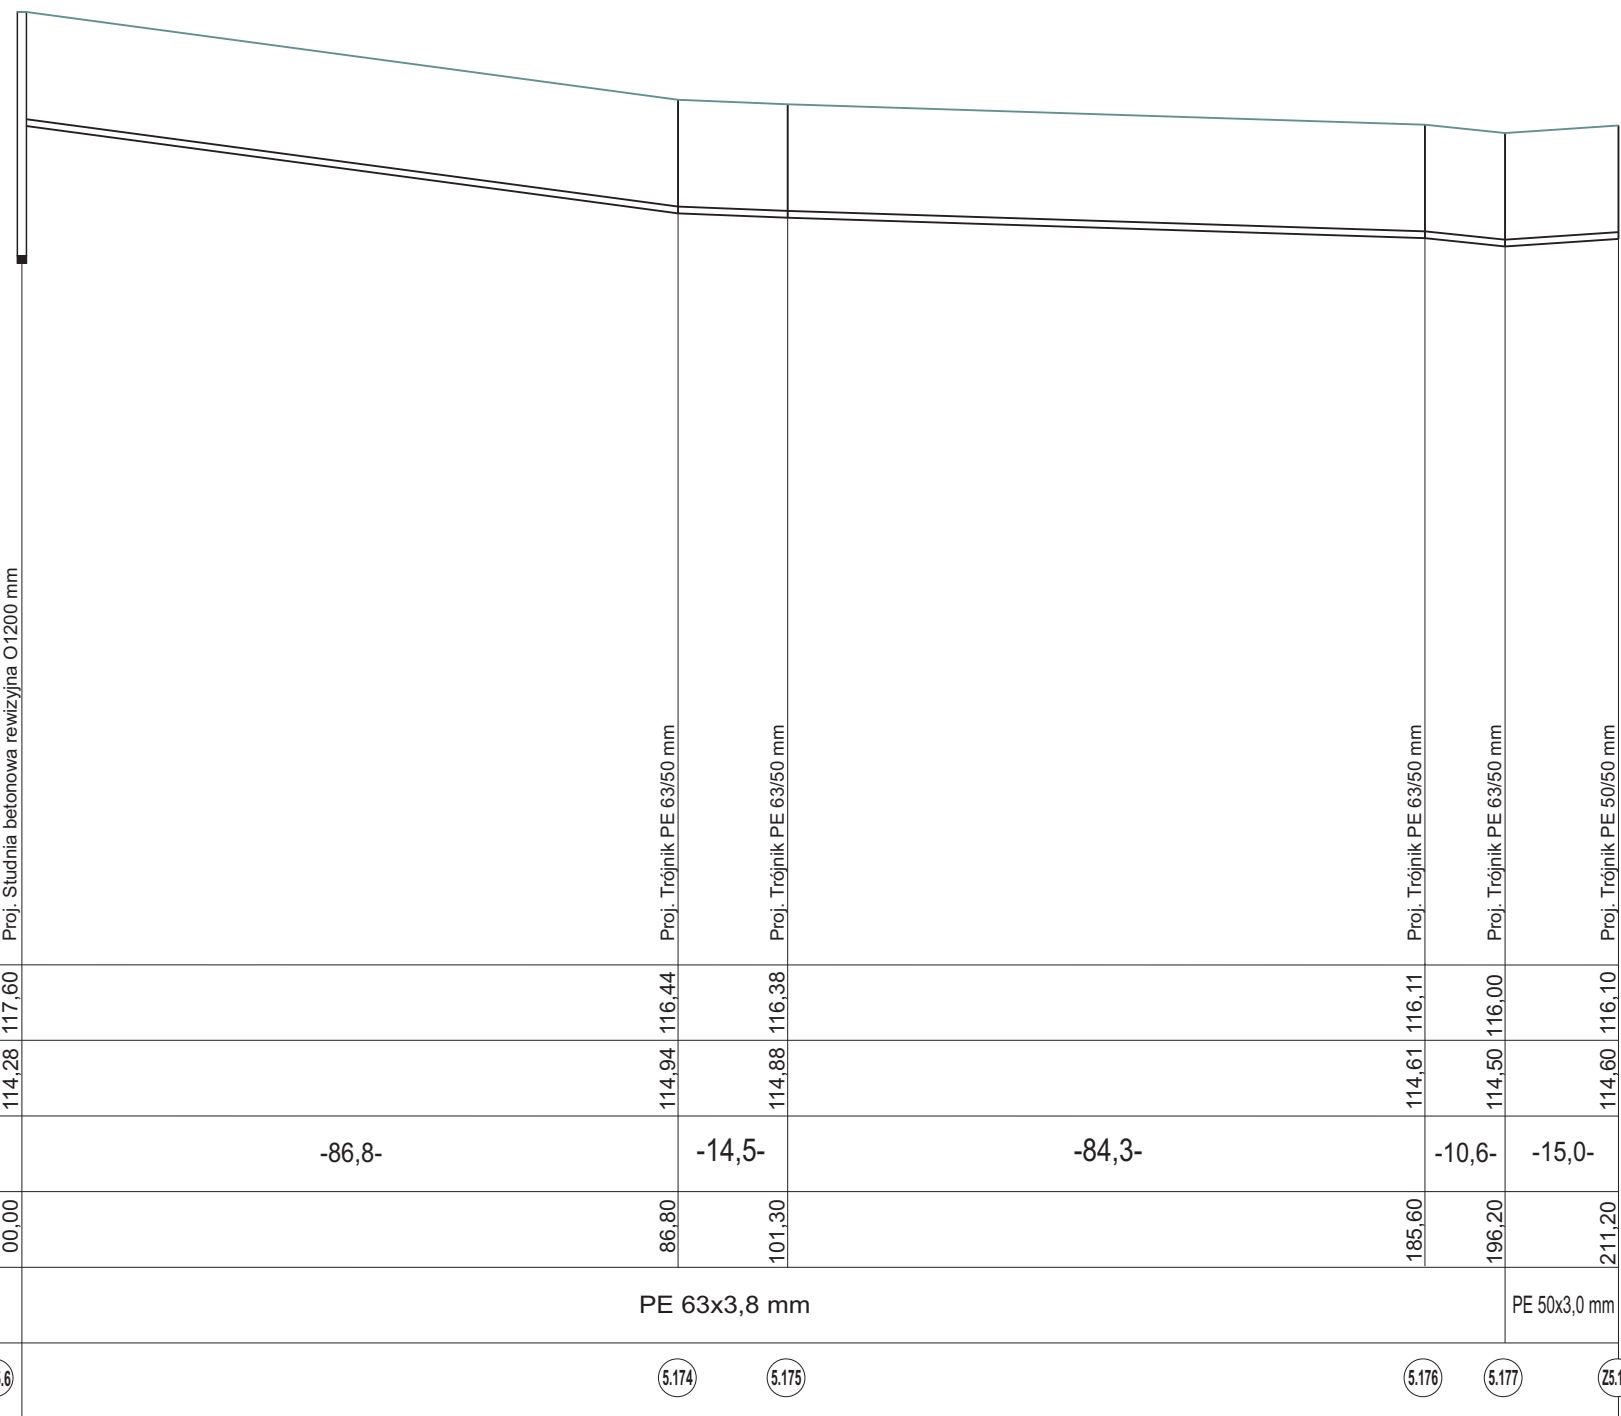


SKALA 1: $\frac{100}{1000}$

- ul. Parkowa-

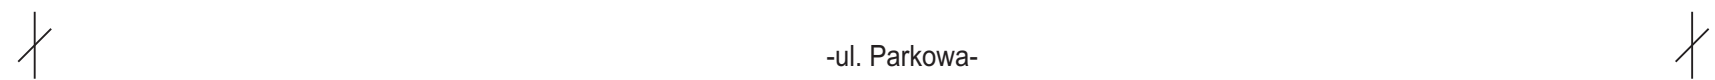

p.p.t 105,00 m n.p.m.

Rzędna terenu istn. (m n.p.m.)	117,60	116,44	116,38	116,11	116,00	116,10
Rzędna osi rurociągu (m n.p.m.)	116,10 114,28	114,94	114,88	114,61	114,50	114,60
Długość (m)		-86,8-	-14,5-	-84,3-	-10,6-	-15,0-
Odległości (m)	00,00	86,80	101,30	185,60	196,20	211,20
Materiał/średnica/spadek (/mm/‰)		PE 63x3,8 mm				PE 50x3,0 mm
Oznaczenia	SR5.6	5.174	5.175	5.176	5.177	25.147

<p align="center">BPI Zygmunt Lisowski 22-100 Chelm ul. Browarna 4a</p>				
<p>Inwestor : Gmina Prażmów</p>				
<p>ul.Piotra Czołchańskiego 1 05-505 Prażmów</p>				
<p>Obiekt : Budowa sieci kanalizacji sanitarnej wraz z sieciovymi i przydomovymi przepompowniami ścieków w m. Ustanów, Krupia Wólka, Jeziórka, Kędzierówka, Piskórka, Uwieli gmina Prażmów</p>				<p>Skala 1: 100 1: 1000</p>
<p>Rysunek : P5 - Profil podłużny rurowciągu ciśnieniowego kanalizacji sanitarnej - ul. Parkowa</p>				
<p>Funkcja: Specjalizacja:</p>	<p>Imię i nazwisko</p>	<p>Nr uprawnień</p>	<p>Podpis</p>	<p>Data</p>
<p>Projektant: Sanitarna:</p>	<p>Mgr inż. Zygmunt Lisowski</p>	<p>LUB/0181/POOS/11</p>		<p>03.2017r</p>
<p>Opracował: Sanitarna:</p>	<p>Mgr inż. Zygmunt Lisowski</p>	<p>LUB/0181/POOS/11</p>		<p>03.2017r</p>
<p>Sprawdza: Sanitarna:</p>	<p>Inż. Halina Banach</p>	<p>979/CH/92</p>		<p>03.2017r</p>
<p>Nr rys.</p>				<p>34</p>