


PROFIL PODŁUŻNY SIECI KANALIZACJI CIŚNIENIOWEJ - P5
NA ODCINKU SR5.7 - 5.193;

SKALA 1: $\frac{100}{1000}$

- ul. Piaskowa -

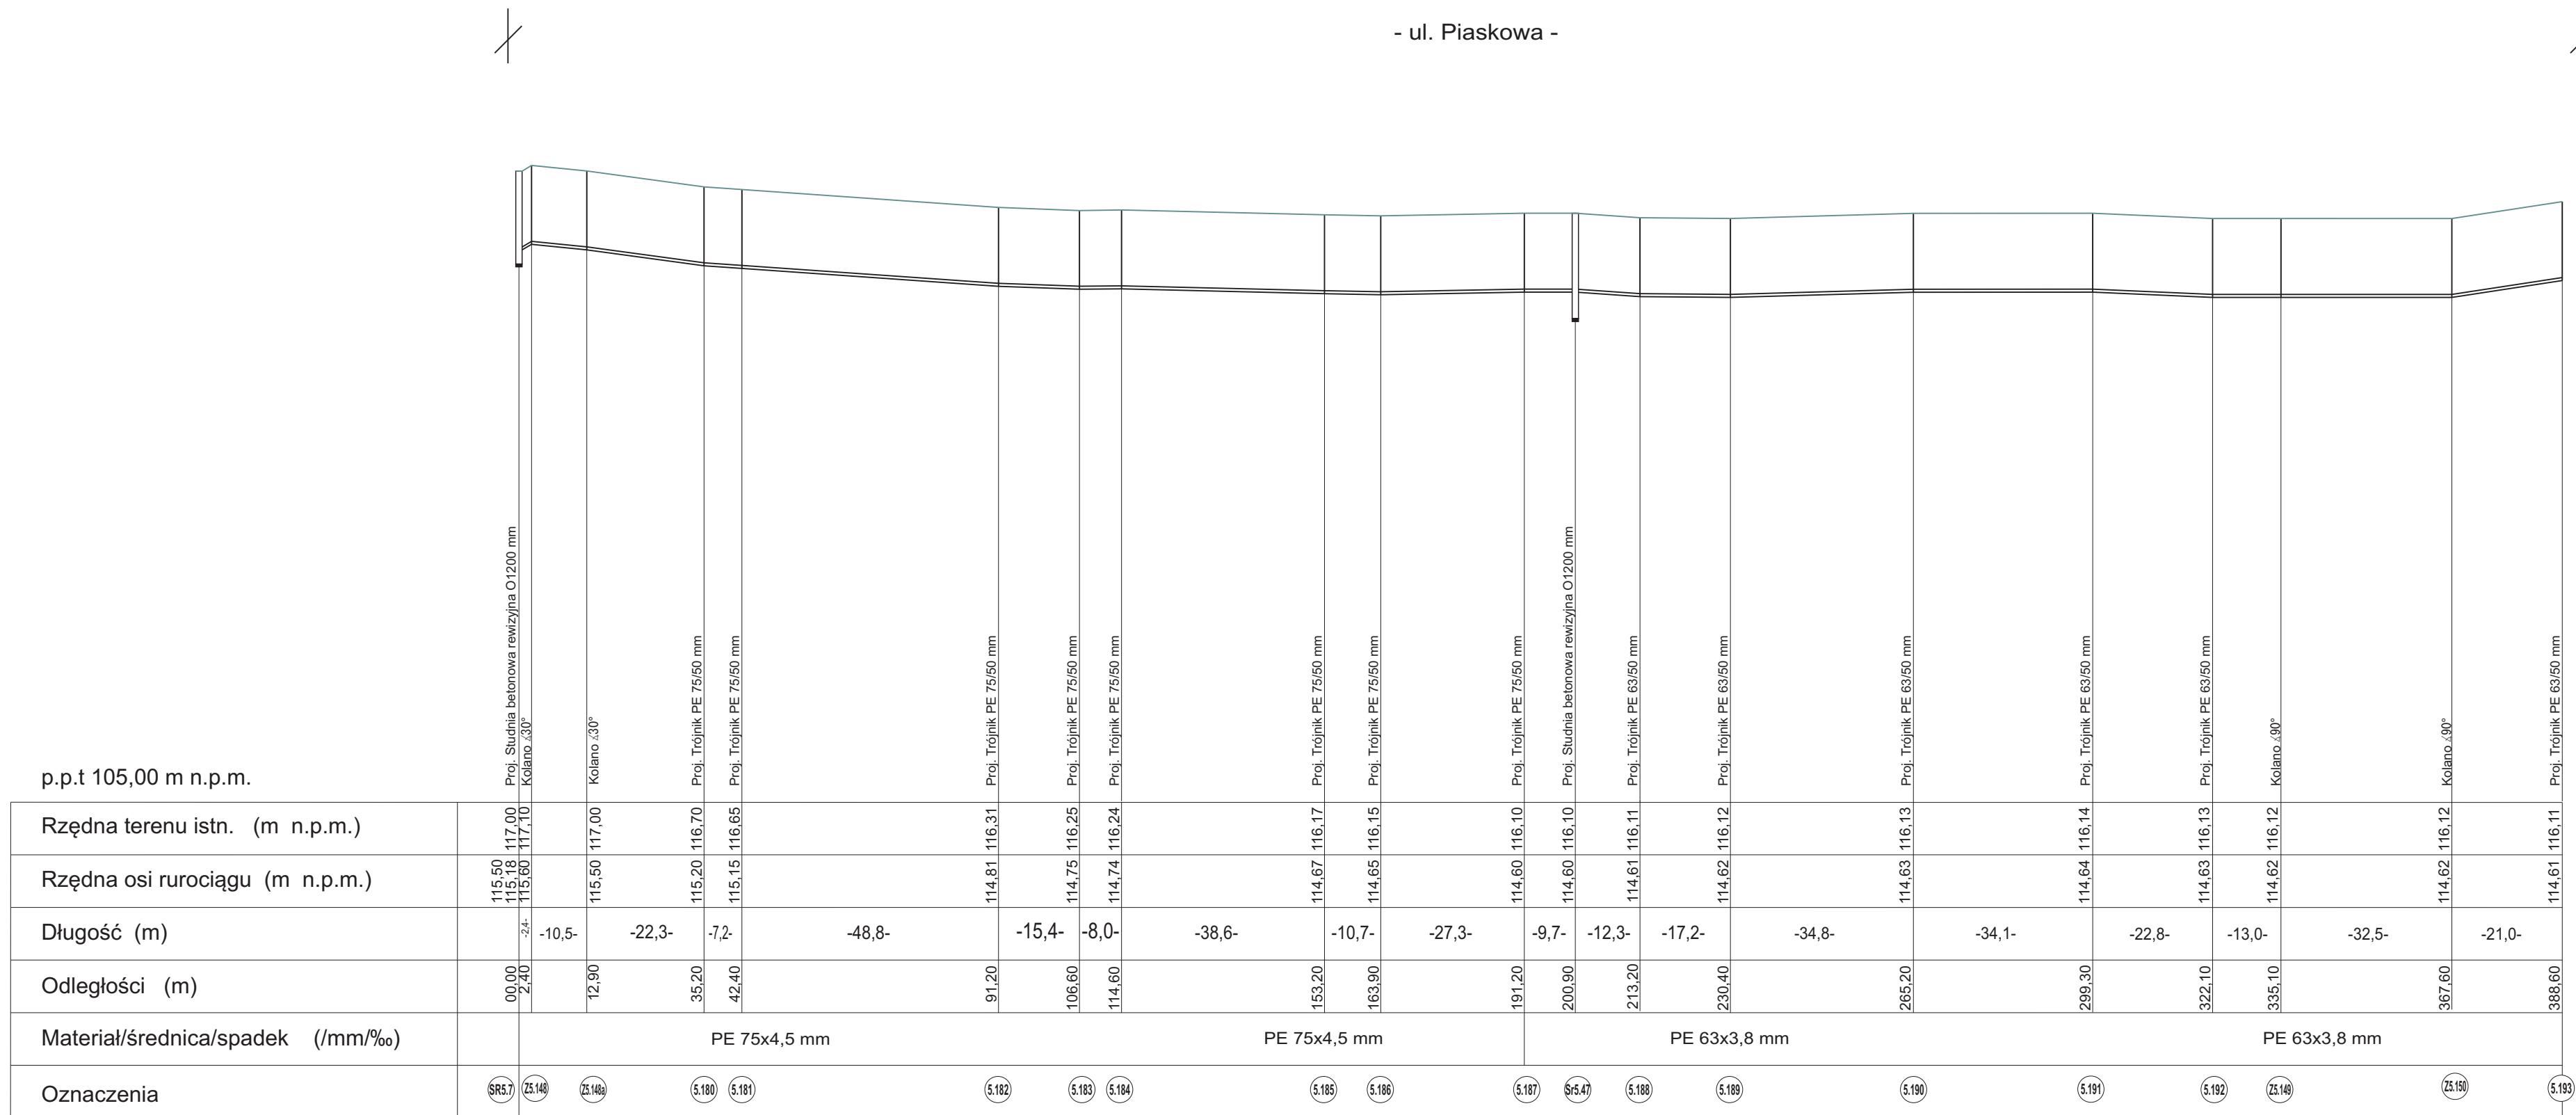

BPI Zygmunt Lisowski 22-100 Chelm ul. Browarna 4a				
Inwestor : Gmina Prażmów ul.Piotra Zolchańskiego 1 05-505 Prażmów				
Obiekt : Budowa sieci kanalizacji sanitarnej wraz z sieciami i przydomowymi przepompowniami ścieków w m. Ustanów, Krupia Wólka, Leziorko, Kędzierzówka, Piskórka, Ułetyniel gmina Prażmów				
Rysunek : p5 - Profil podłużny rurociągu ciśnieniowego kanalizacji sanitarnej - ul. Piaskowa				
Funkcja: Specjalność: Projektant: Sanitarna:		Imię i nazwisko	Nr uprawnień	Podpis
		Mgr inż. Zygmunt Lisowski	LUB/0181/POOS/11	03.2017r
Opracował: Sanitarna:		Mgr inż. Zygmunt Lisowski	LUB/0181/POOS/11	03.2017r
Sprawdzący: Sanitarna:		Inż. Halina Banach	979/CH/92	03.2017r
Skala 1: 100 1: 1000				Nr rys. 35