
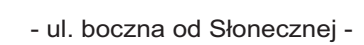
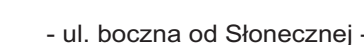


SKALA 1: $\frac{100}{1000}$

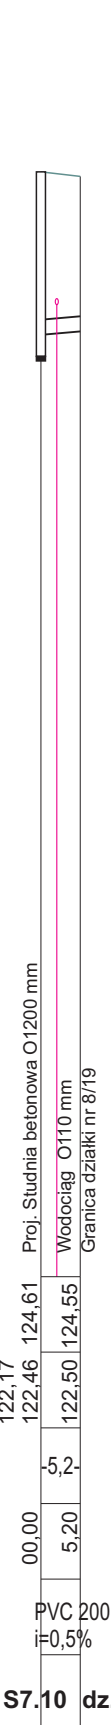

BPI Zygmunt Lisowski 22-100 Chelim ul. Browarna 4a inwestor: Gmina Prażmów ul. Piotra Złotchańskiego 1 05-505 Prażmów			
Obiekt: Budowa sieci kanalizacji sanitarnej wraz z sieciami i przedmiotowymi przepompowniami ścieków w m. Łesna, Karpia Wilka, Kozłowa, Kozłowska, Poliska, Olszyna, gmina Prażmów			
Wynik: p7 - Profil podłużny rurociągu grawitacyjnego kanalizacji sanitarnej			
Skala	1: 100	1: 1000	Nr rys: 53
Wykazanie	Imię i nazwisko	Nr uprawnień	Data
Wykonanie	Mgr inż. Zygmunt Lisowski	LUB.01.81/POOS/11	03.2017r.
Weryfikacja	Mgr inż. Zygmunt Lisowski	LUB.01.81/POOS/11	03.2017r.
Weryfikacja	Inż. Halina Bauch	979.CH.02	03.2017r.
Weryfikacja			