


PROFIL PODŁUŻNY SIECI KANALIZACJI TŁOCZNEJ - P7

SKALA 1:  $\frac{100}{1000}$

- ul. Słoneczna -

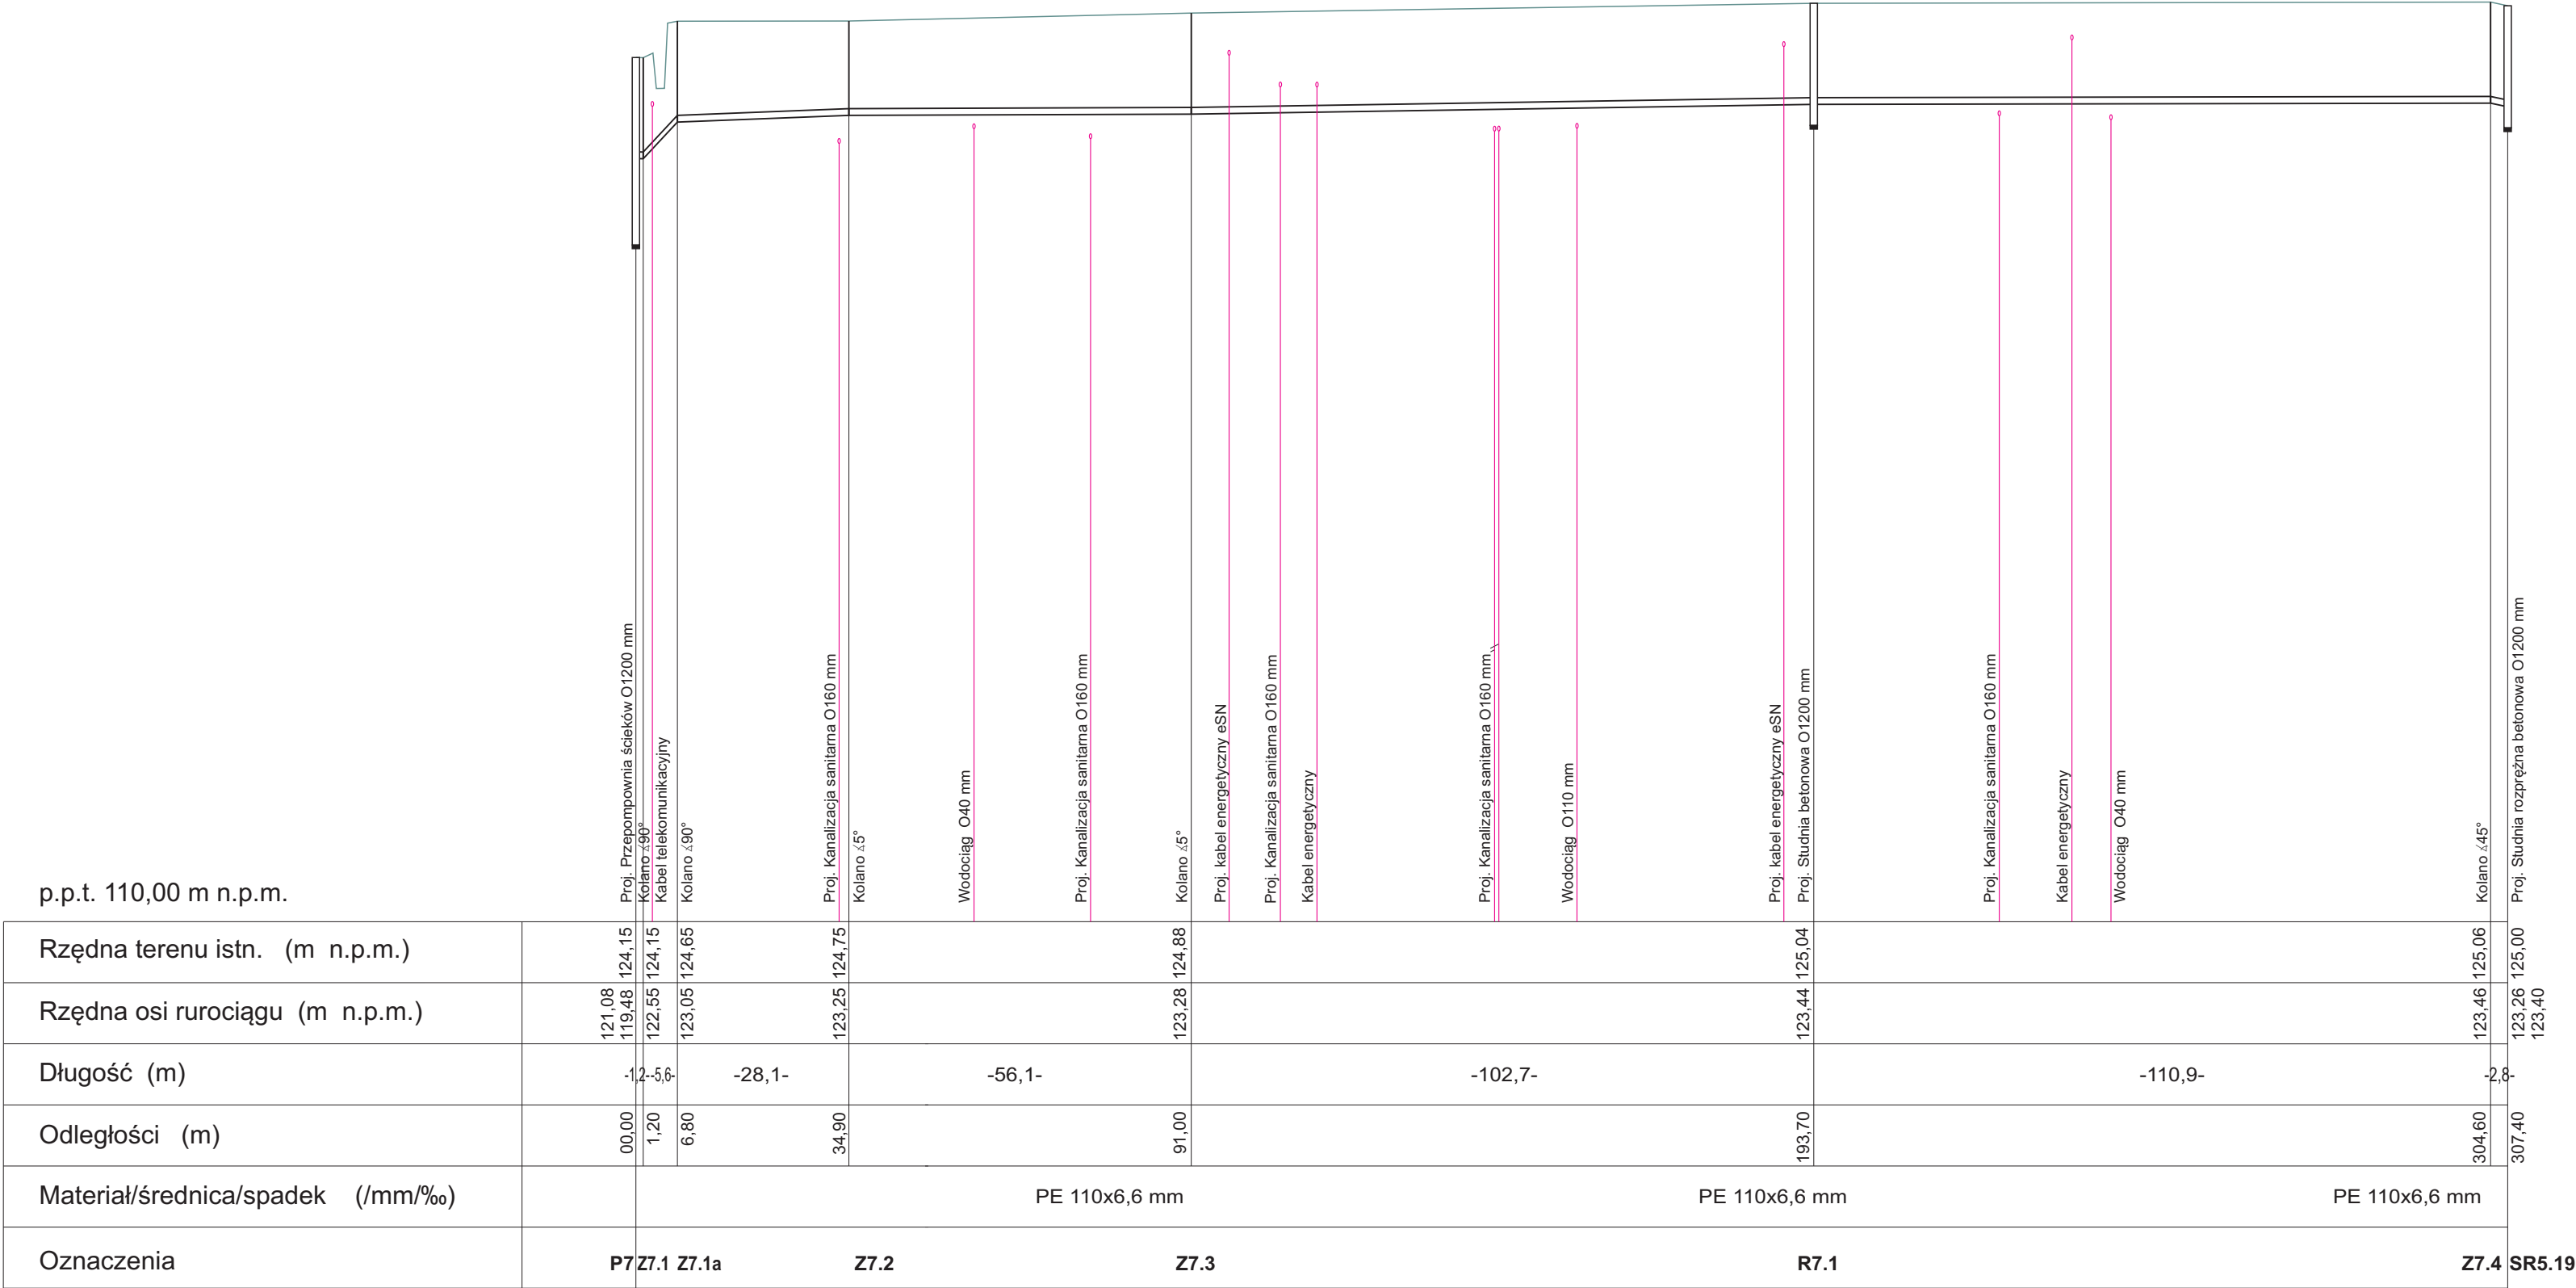

BPI Zygmunt Lisowski 22-100 Chelm ul. Browarna 4a

Investor : Gmina Prażmów

ul.Piotra Czołchańskiego 1 05-505 Prażmów

Obiekt : Budowa sieci kanalizacji sanitarnej wraz z sieciami i przydomowymi przepompowniami ścieków w m. Uszanów, Krupia Wólka, Jeziórko, Kędzierówka, Piskórka, Uwieliń gmina Prażmów

Rysunek : P7 - Profil podłużny rurociągu tłoczego kanalizacji sanitarnej

Funkcja: Wykonanie	Inię i nazwisko	Nr uprawnień	Podpis	Data
Projektant: Sanitarna:	Mgr inż. Zygmunt Lisowski	LUB/0181/POOS/11		03.2017r
Opracował: Sanitarna:	Mgr inż. Zygmunt Lisowski	LUB/0181/POOS/11		03.2017r
Sprawdza:	Inż. Halina Banach	979/CH/92		03.2017r

Skala

1:  $\frac{100}{1000}$

Nr rys.

55