


Schemat studni inspekcyjnej Ø 425 mm

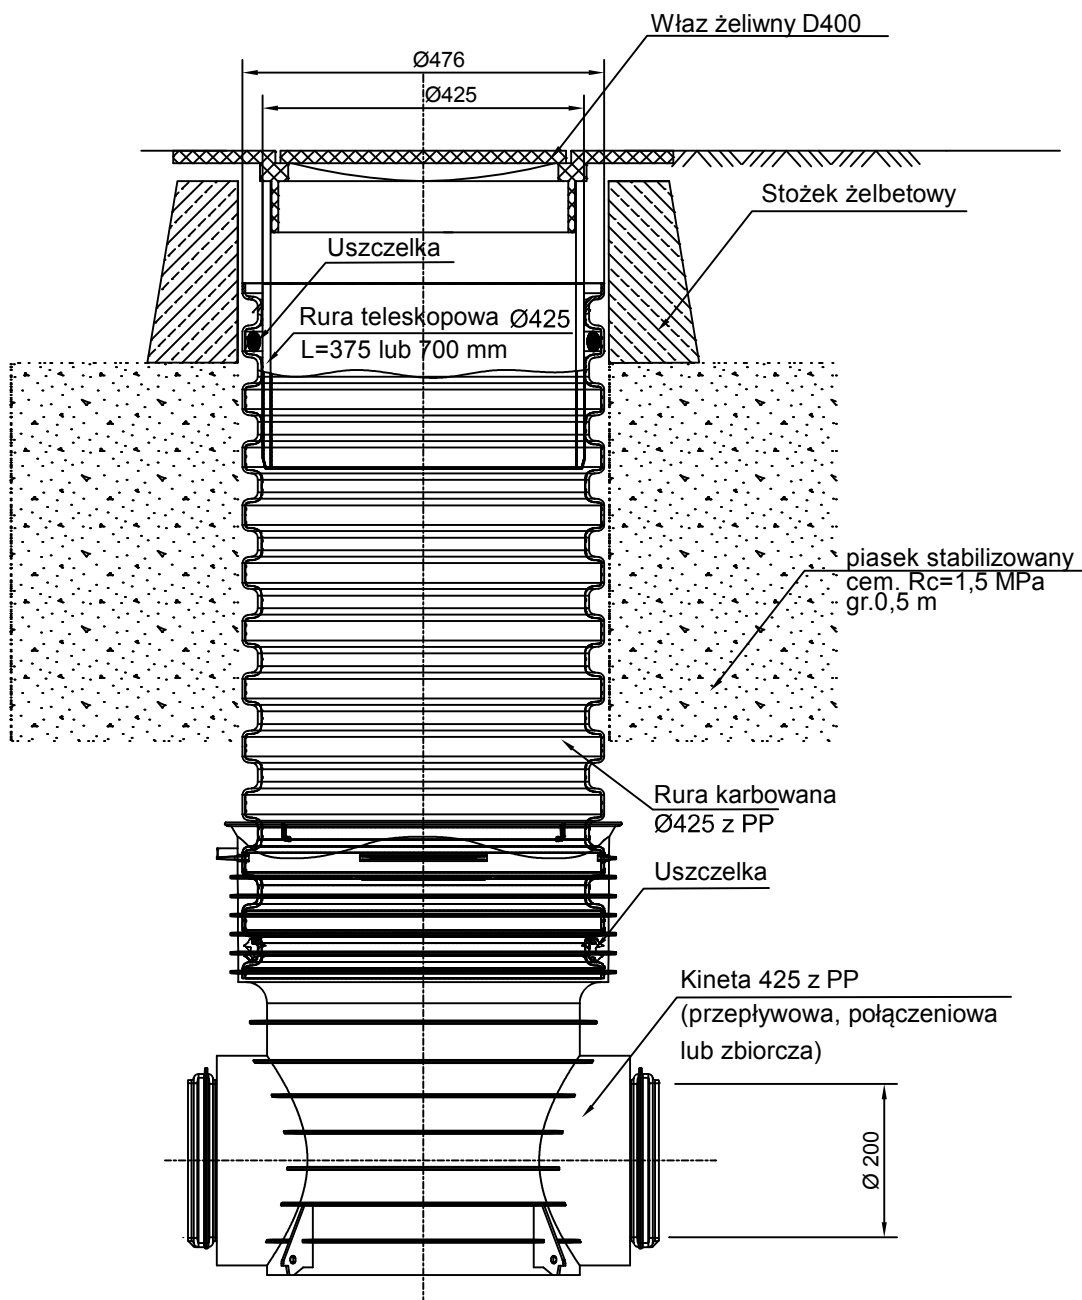

BPI Zygmunt Lisowski 22-100 Chełm ul. Browarna 4a					
Inwestor : Gmina Prażmów ul. Piotra Czołchańskiego 1 05-505 Prażmów					
Objekt : Budowa sieci kanalizacji sanitarnej wraz z sieciowymi i przydomowymi przepompowniami ścieków, instalacją zalicznikową nn w m. Ustanów, Krupia Wólka, Jeziórko, Kędzierówka, Piskórka, Uwieliń gmina Prażmów					
Rysunek : Schemat studni inspekcyjnej Ø 425 mm					Skala 1:25
Funkcja: Specjalność:	Imię i nazwisko	Nr uprawnień	Podpis	Data	Nr rys. 72
Projektant: Sanitarna:	mgr inż. Zygmunt Lisowski specjalność: sieci i instalacje sanitarne	LUB/0181/POOS/11		03.2017	
Opracował: Sanitarna:	mgr inż. Zygmunt Lisowski specjalność: sieci i instalacje sanitarne	LUB/0181/POOS/11		03.2017	
Sprawdzający: Sanitarna:	inż. Halina Banach specjalność: sieci i instalacje sanitarne	979/CH/92		03.2017	