


# Schemat ideowy Układ TN-C

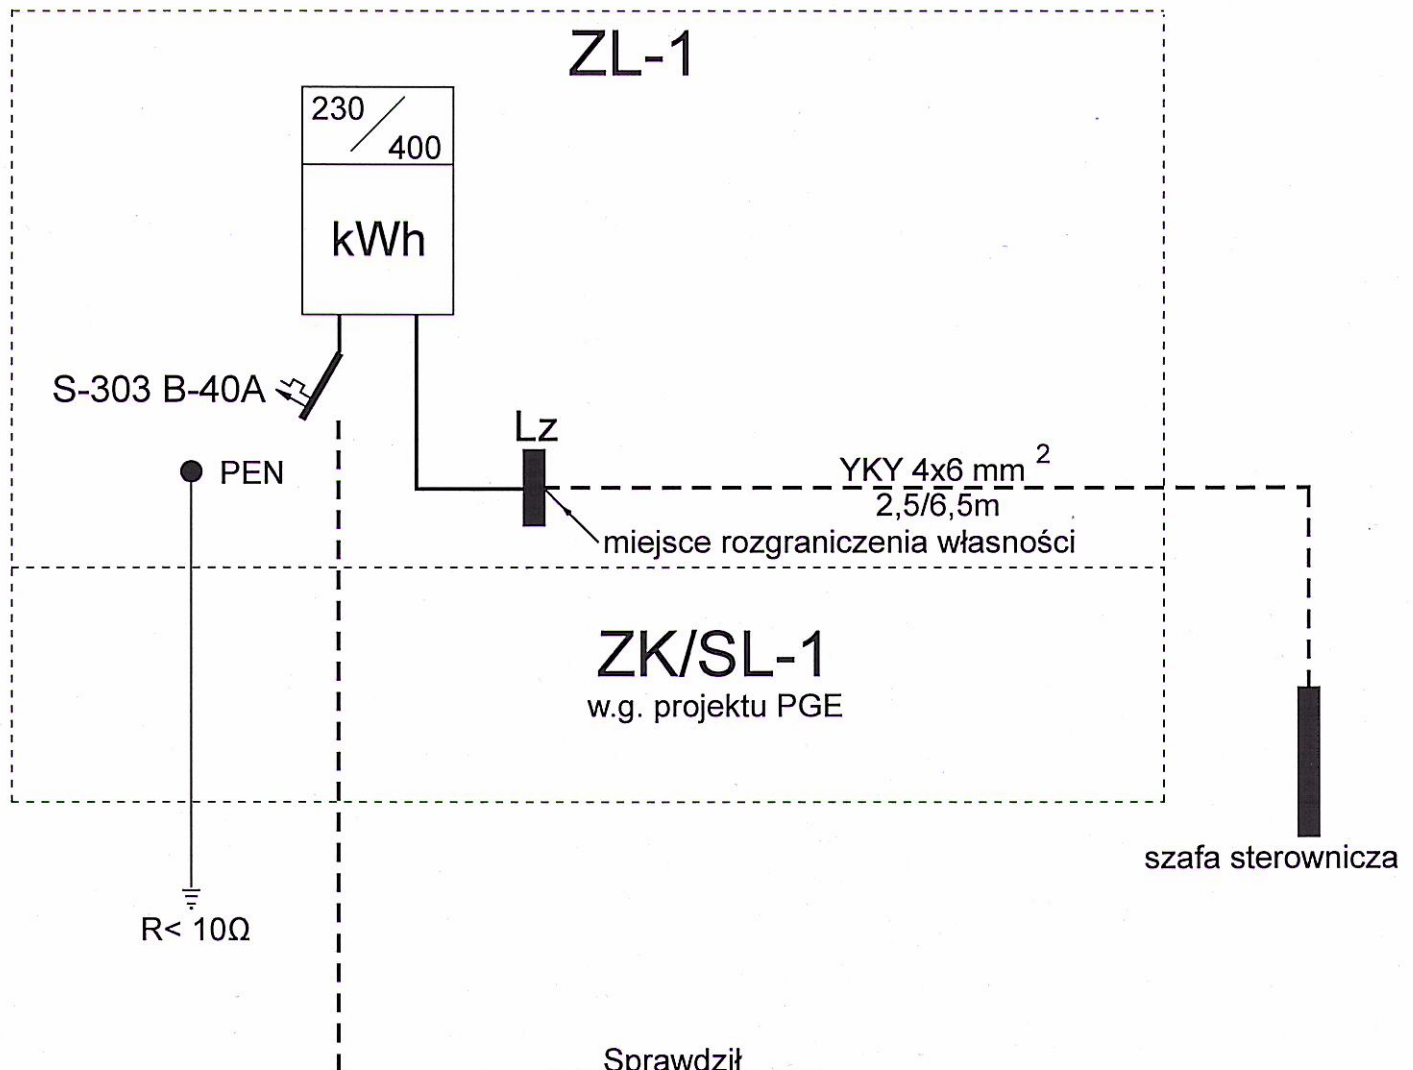

**Sprawdził**  
mgr inż. DARIUSZ SZEWCZAK  
uprawnienia budowlane do projektowania  
bez ograniczeń w specjalności instalacyjnej  
w zakresie sieci, instalacji i urządzeń  
elektroenergetycznych  
Nr ewid: CH/13/97

OBIEKT	Budowa kanalizacji sanitarnej z przepompownią ścieków P-6 i instalacją zalicznikową nn				
ADRES	Kędzierówka dz.137/13				
RYSUNEK	Instalacja zalicznikowa				
INWESTOR	Gmina Prażmów 05 - 505 Prażmów ul. Piotra Czołchańskiego 1				
	IMIĘ I NAZWISKO	NR UPR.	DATA	PODPIS	SKALA
PROJEKTANT	Wiesław Czubiel specjalność elektro-energetyczna instalacyjno inżynierska	509/CH/85	marzec 2017 r		NR RYS. E-4