


## SZCZEGÓŁ ODTWORZENIA PODBUDOWY I NAWIERZCHNI skala 1:10

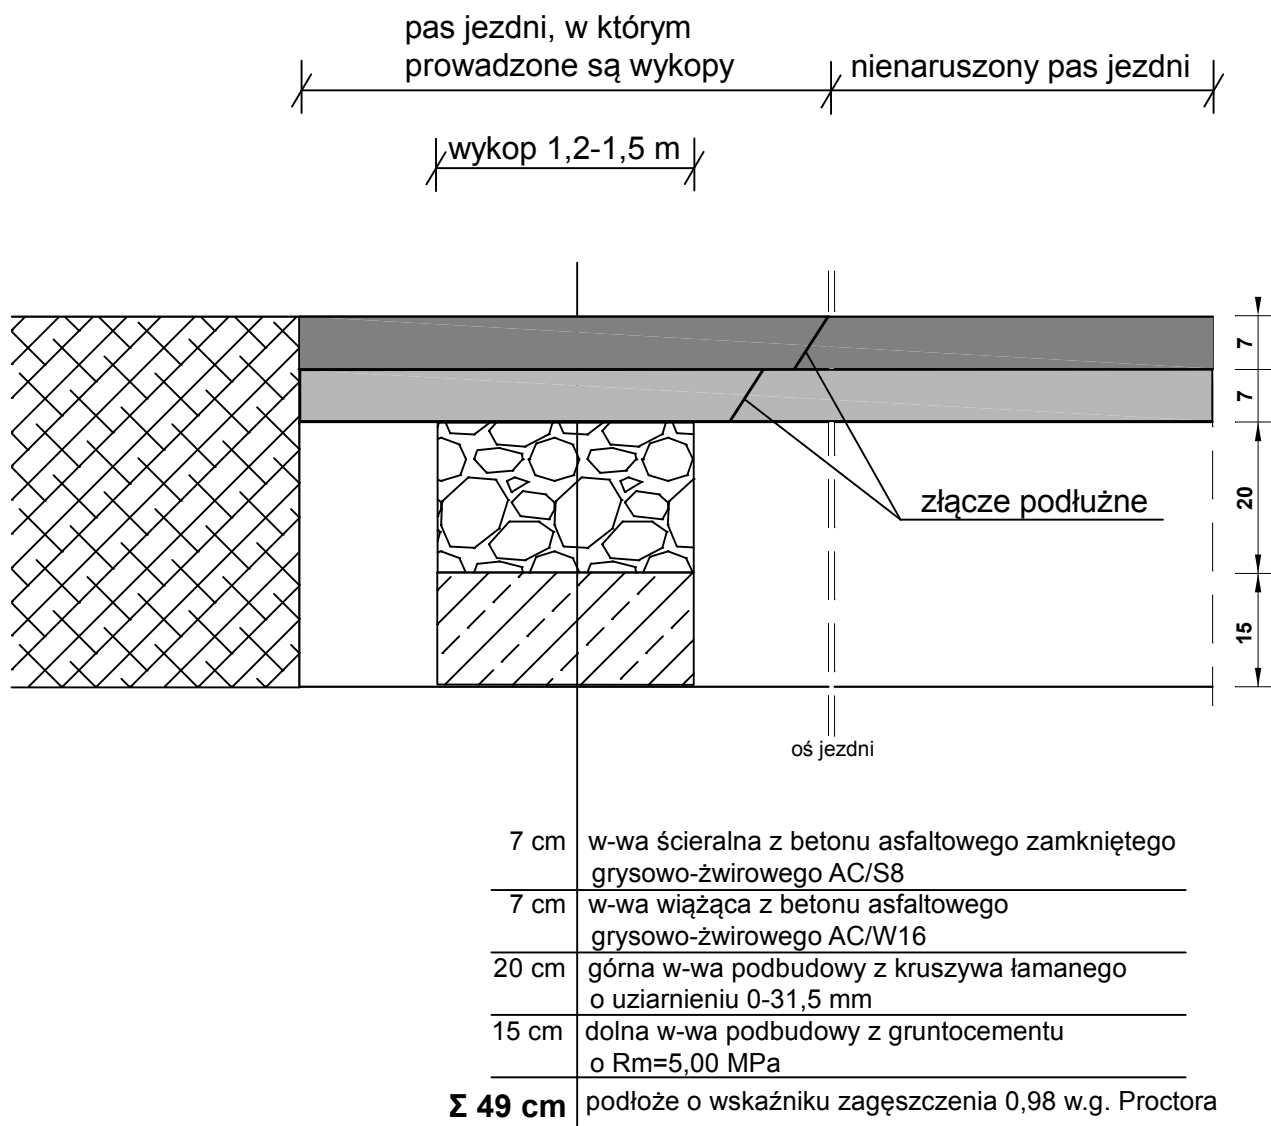

### Opis robót odtworzenia nawierzchni

1. Wykop w całości zasypać piaskiem
2. Wykop zasypywać warstwami gr. max 30 cm z jednoczesnym zagęszczaniem
3. Zasypkę wykopu zagęścić do uzyskania wskaźnika zagęszczenia 0,98 w.g. Proctora
4. Warstwę konstrukcyjną podbudowy wykonać na całej szerokości wykopu
5. Dolną warstwę podbudowy wykonać gr. 15 cm z gruntocementu o  $R_m=5,00$  MPa
6. Górną warstwę podbudowy wykonać gr. 20 cm z kruszywa łamanego o uziarnieniu 0-31,5 mm
7. Warstwę wiążącą z betonu asfaltowego grysowo-żwirowego AC/W16 gr. 7 cm wykonać na całej szerokości naruszonego pasa jezdni
8. Warstwę ścieralną z betonu asfaltowego zamkniętego grysowo-żwirowego AC/S8 gr. 7 cm wykonać na całej szerokości naruszonego pasa jezdni