
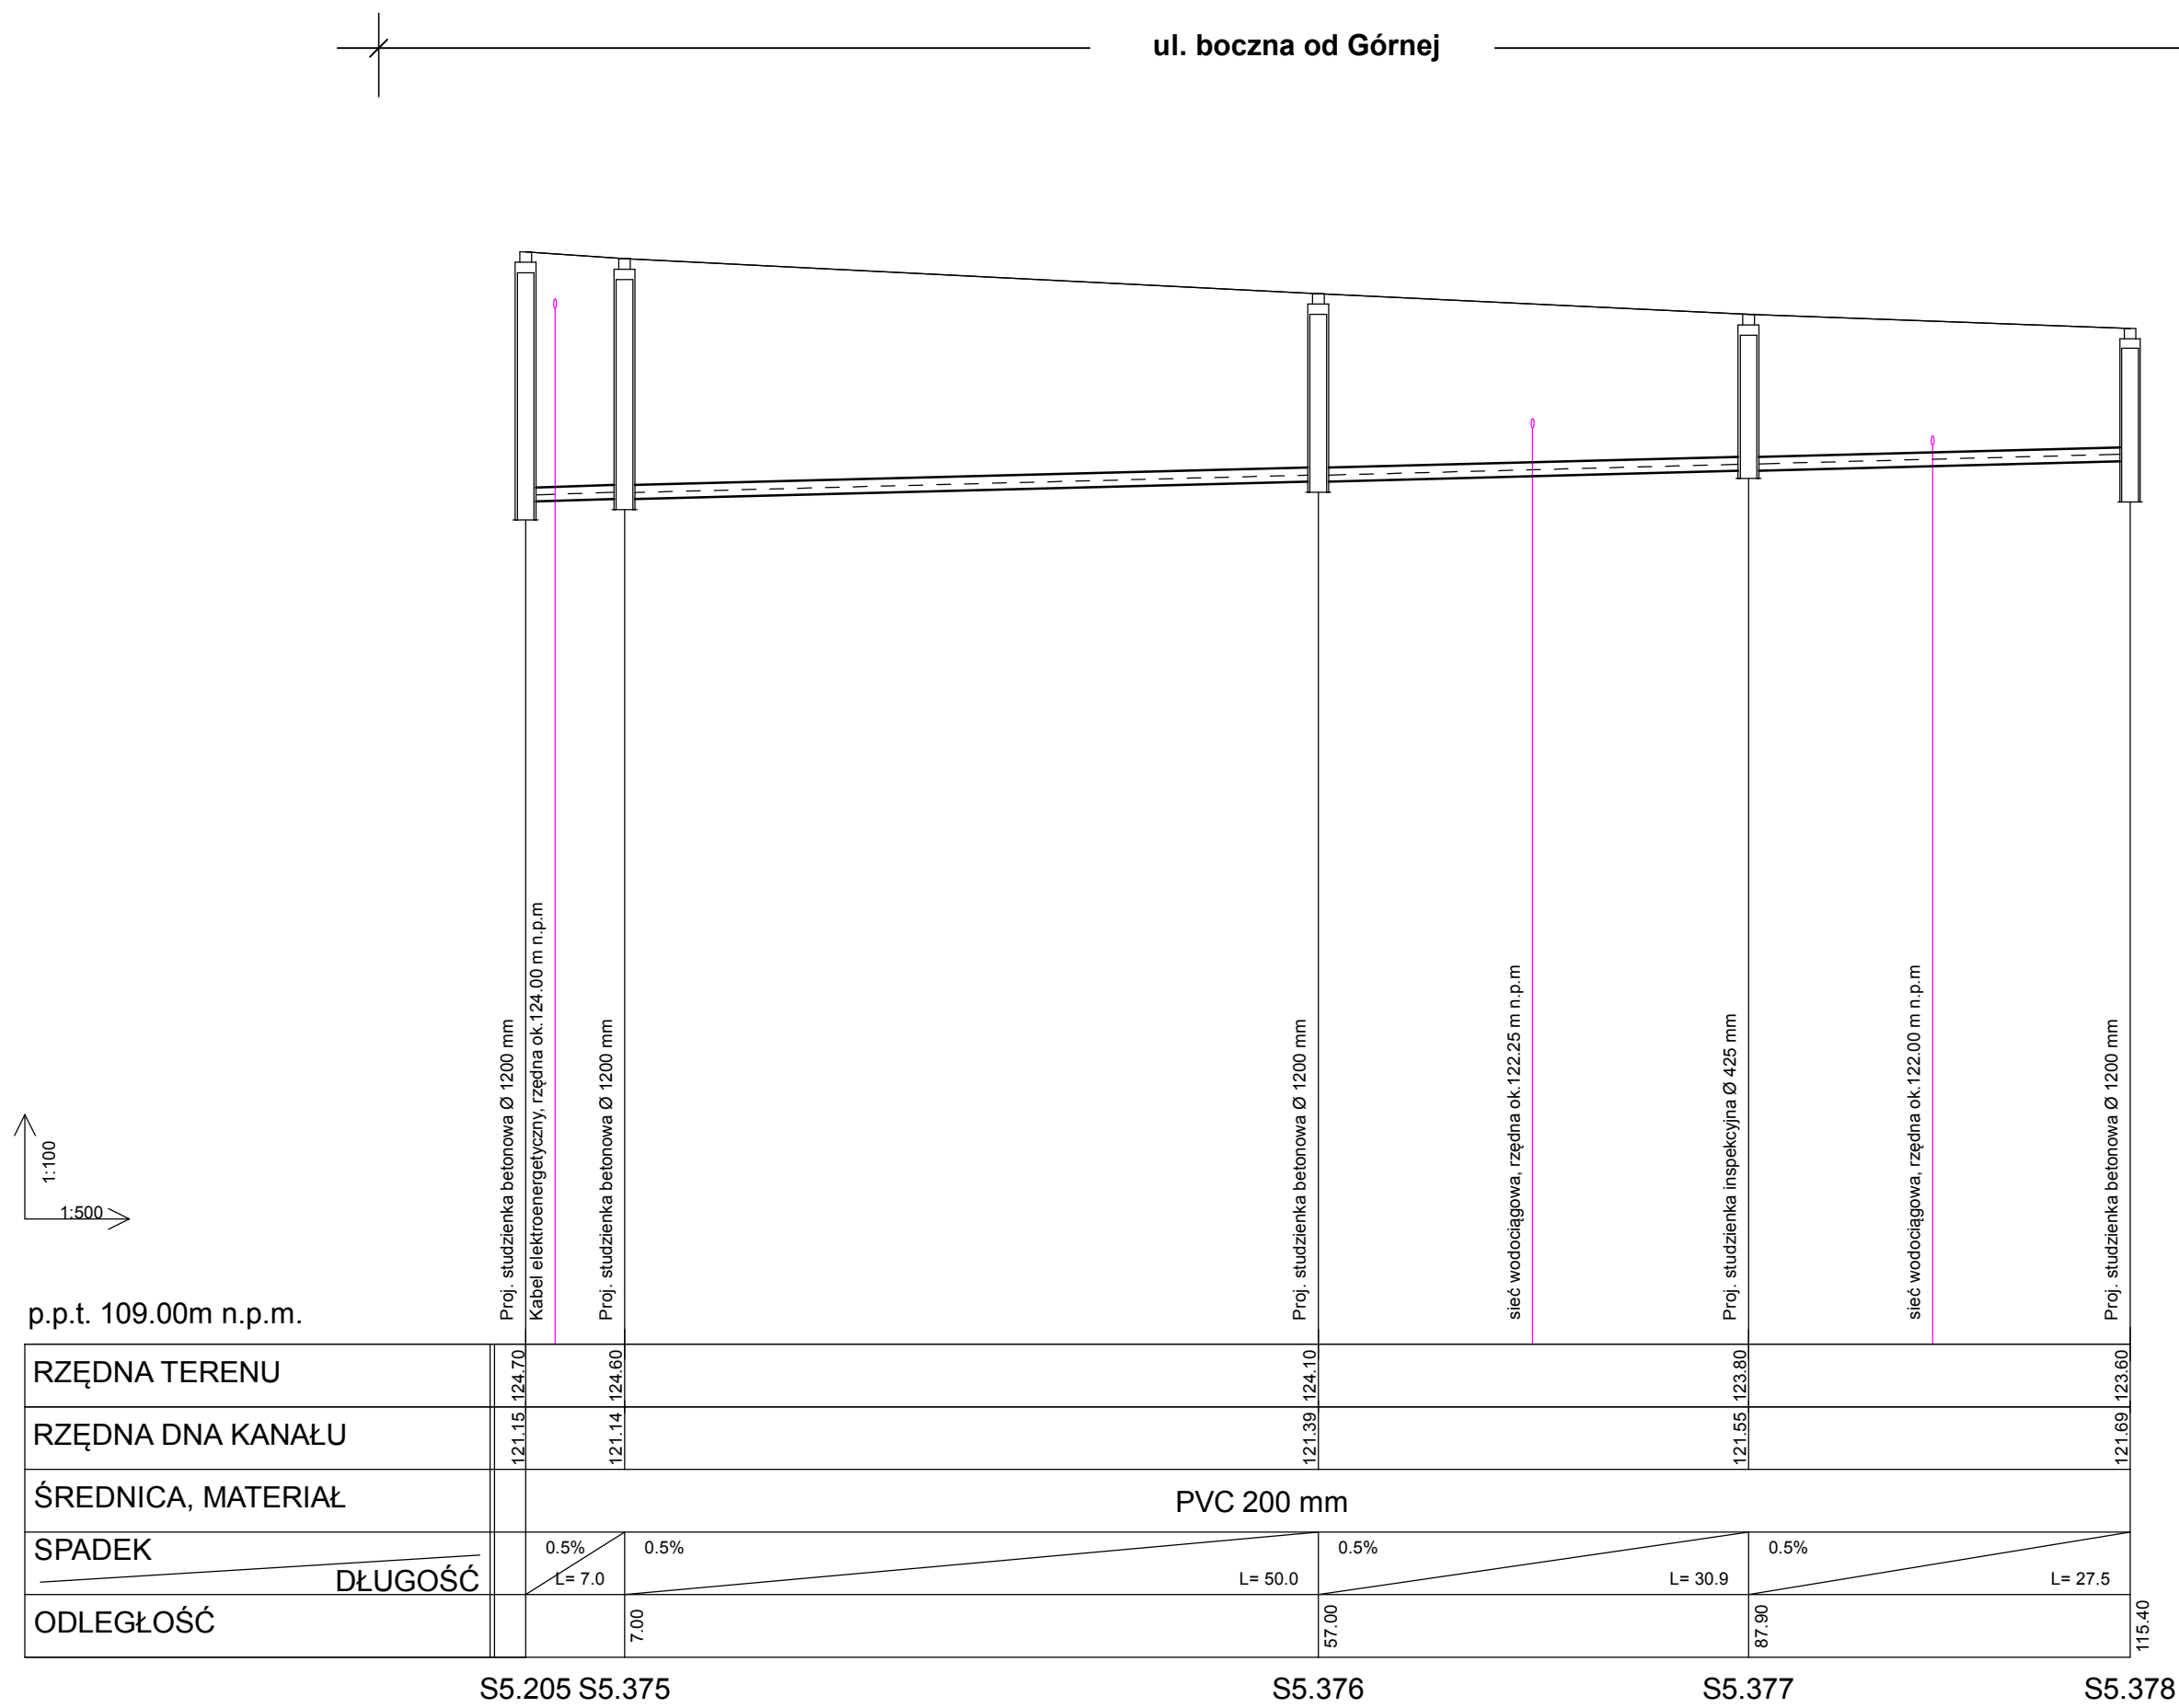


**PROFIL PODŁUŻNY SIECI KANALIZACJI SANITARNEJ GRAWITACYJNEJ NA ODCINKU S5.211 - SR5.15, S5.205 - S5.378,**

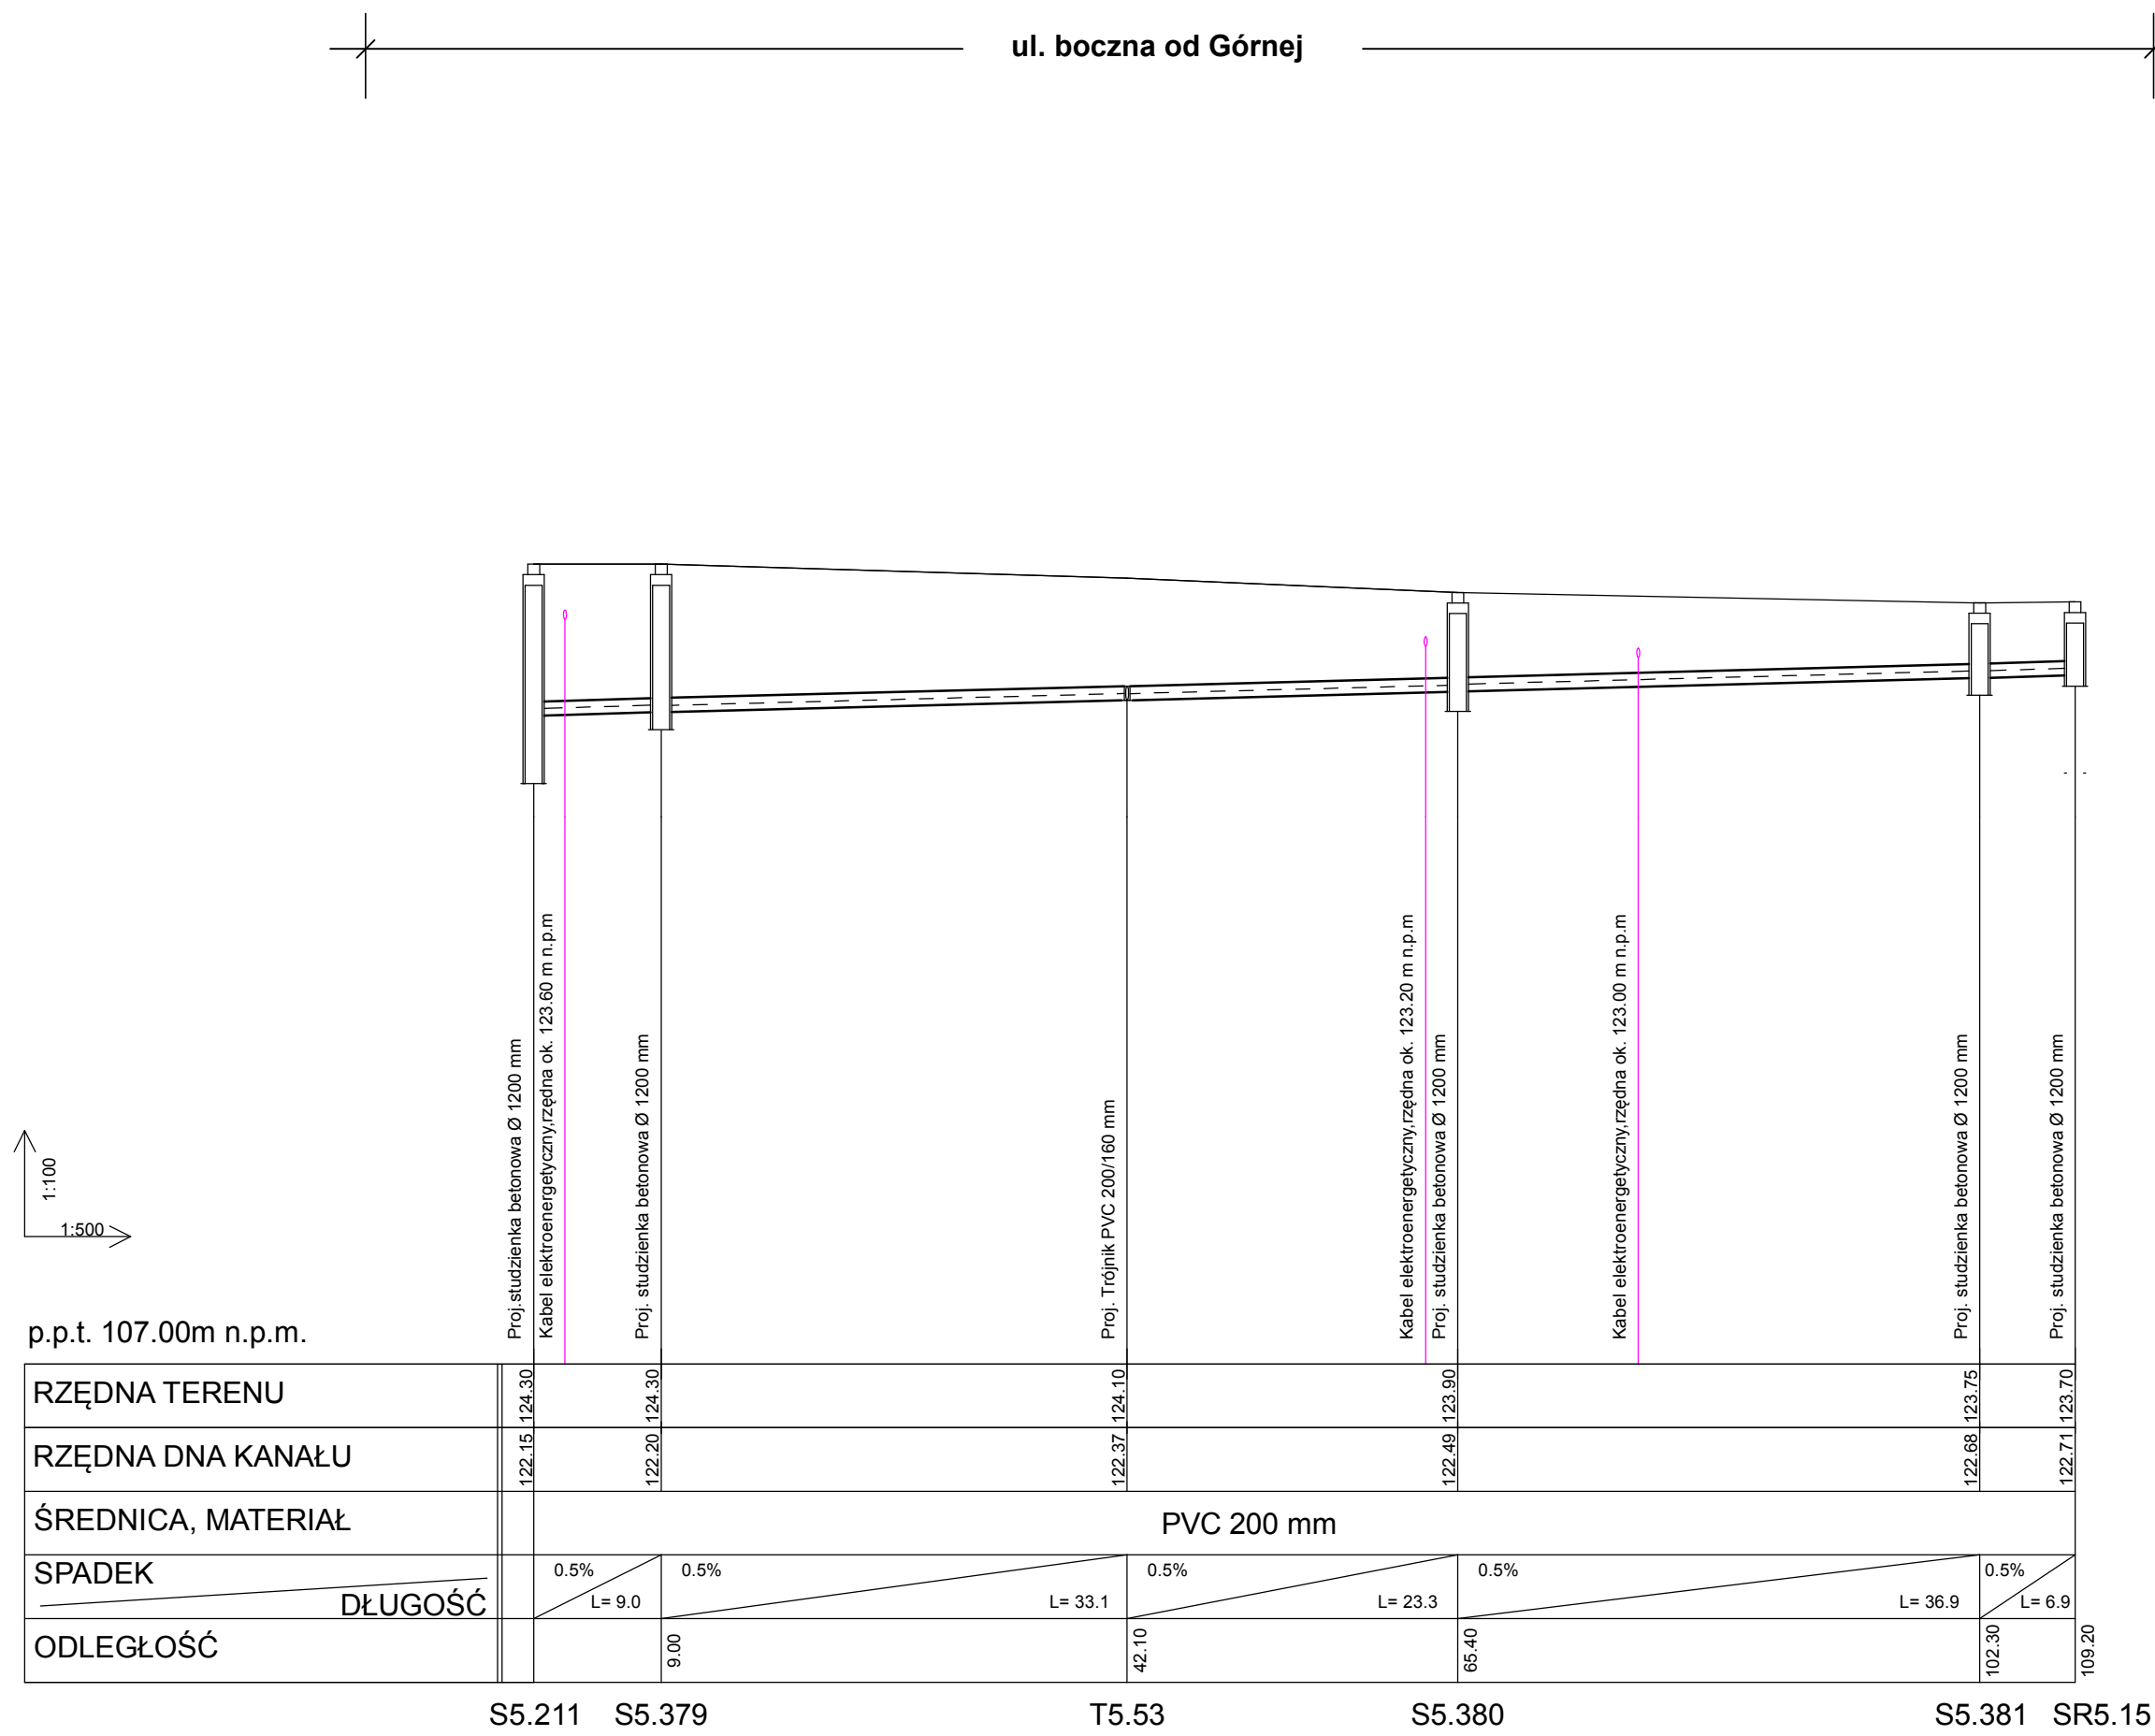

BPI Zygmunta Lisowskiego 22-100 Chelm ul. Browarna 4a				
Inwestor : Gmina Prażmów ul. Piotra Czołchańskiego 1 05-505 Prażmów				
Objekt : Budowa sieci kanalizacji sanitarnej wraz z sieciovymi i przydomowymi przepompowniami ścieków w m. Usenów, Krupia Wólka, Jezorko, Kędzirowka, Piskórka, Uwielen gmina Prażmów				
Rysunek : P5 - Profil podłużny rurociągu grawitacyjnego kanalizacji sanitarnej na odcinku S5.211 - S5.215, S5.205 - S5.378				
Funkcja:	linię i nazwisko	Nr uprawnień	Podpis	Data
Specjalność: Sanitarna.	mgr inż. Zygmunta Lisowski	LUB/0181 POOS/11		03. 2017r.
Opracował: Sanitarna.	mgr inż. Zygmunta Lisowski	LUB/0181 POOS/11		03. 2017r.
Sprawdzał: Sanitarna.	inż. Halina Banach	979/CH/92		03. 2017r.
Nr rys.				18
Skala 1:100/500				