
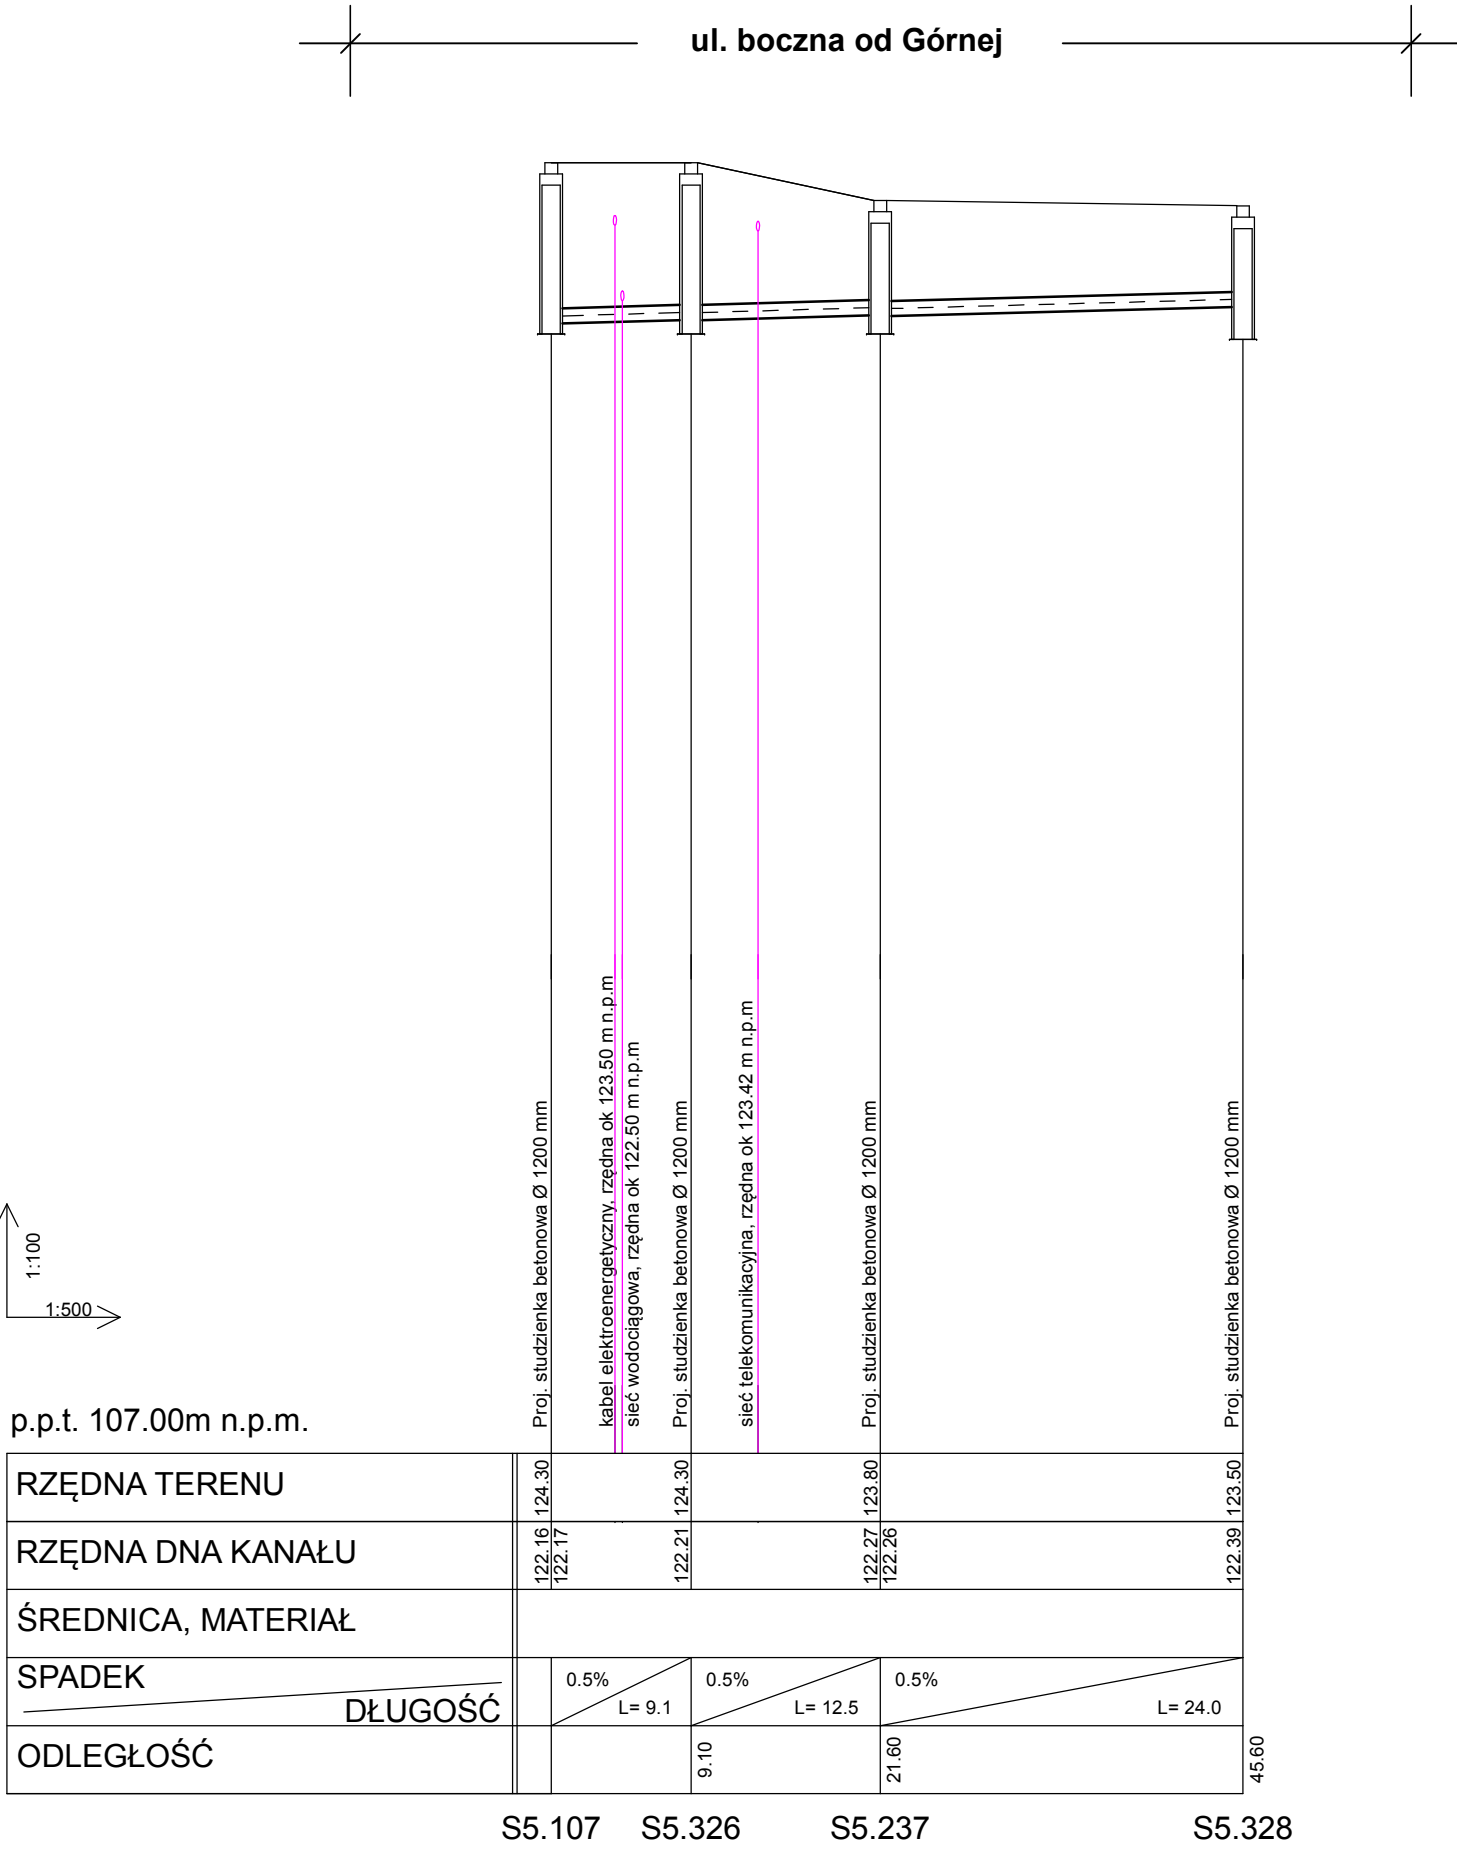


PROFIL PODŁUŻNY SIECI KANALIZACJI SANITARNEJ GRAWITACYJNEJ NA ODCINKU S5.212 - S5.382d, S5.107 - S5.328

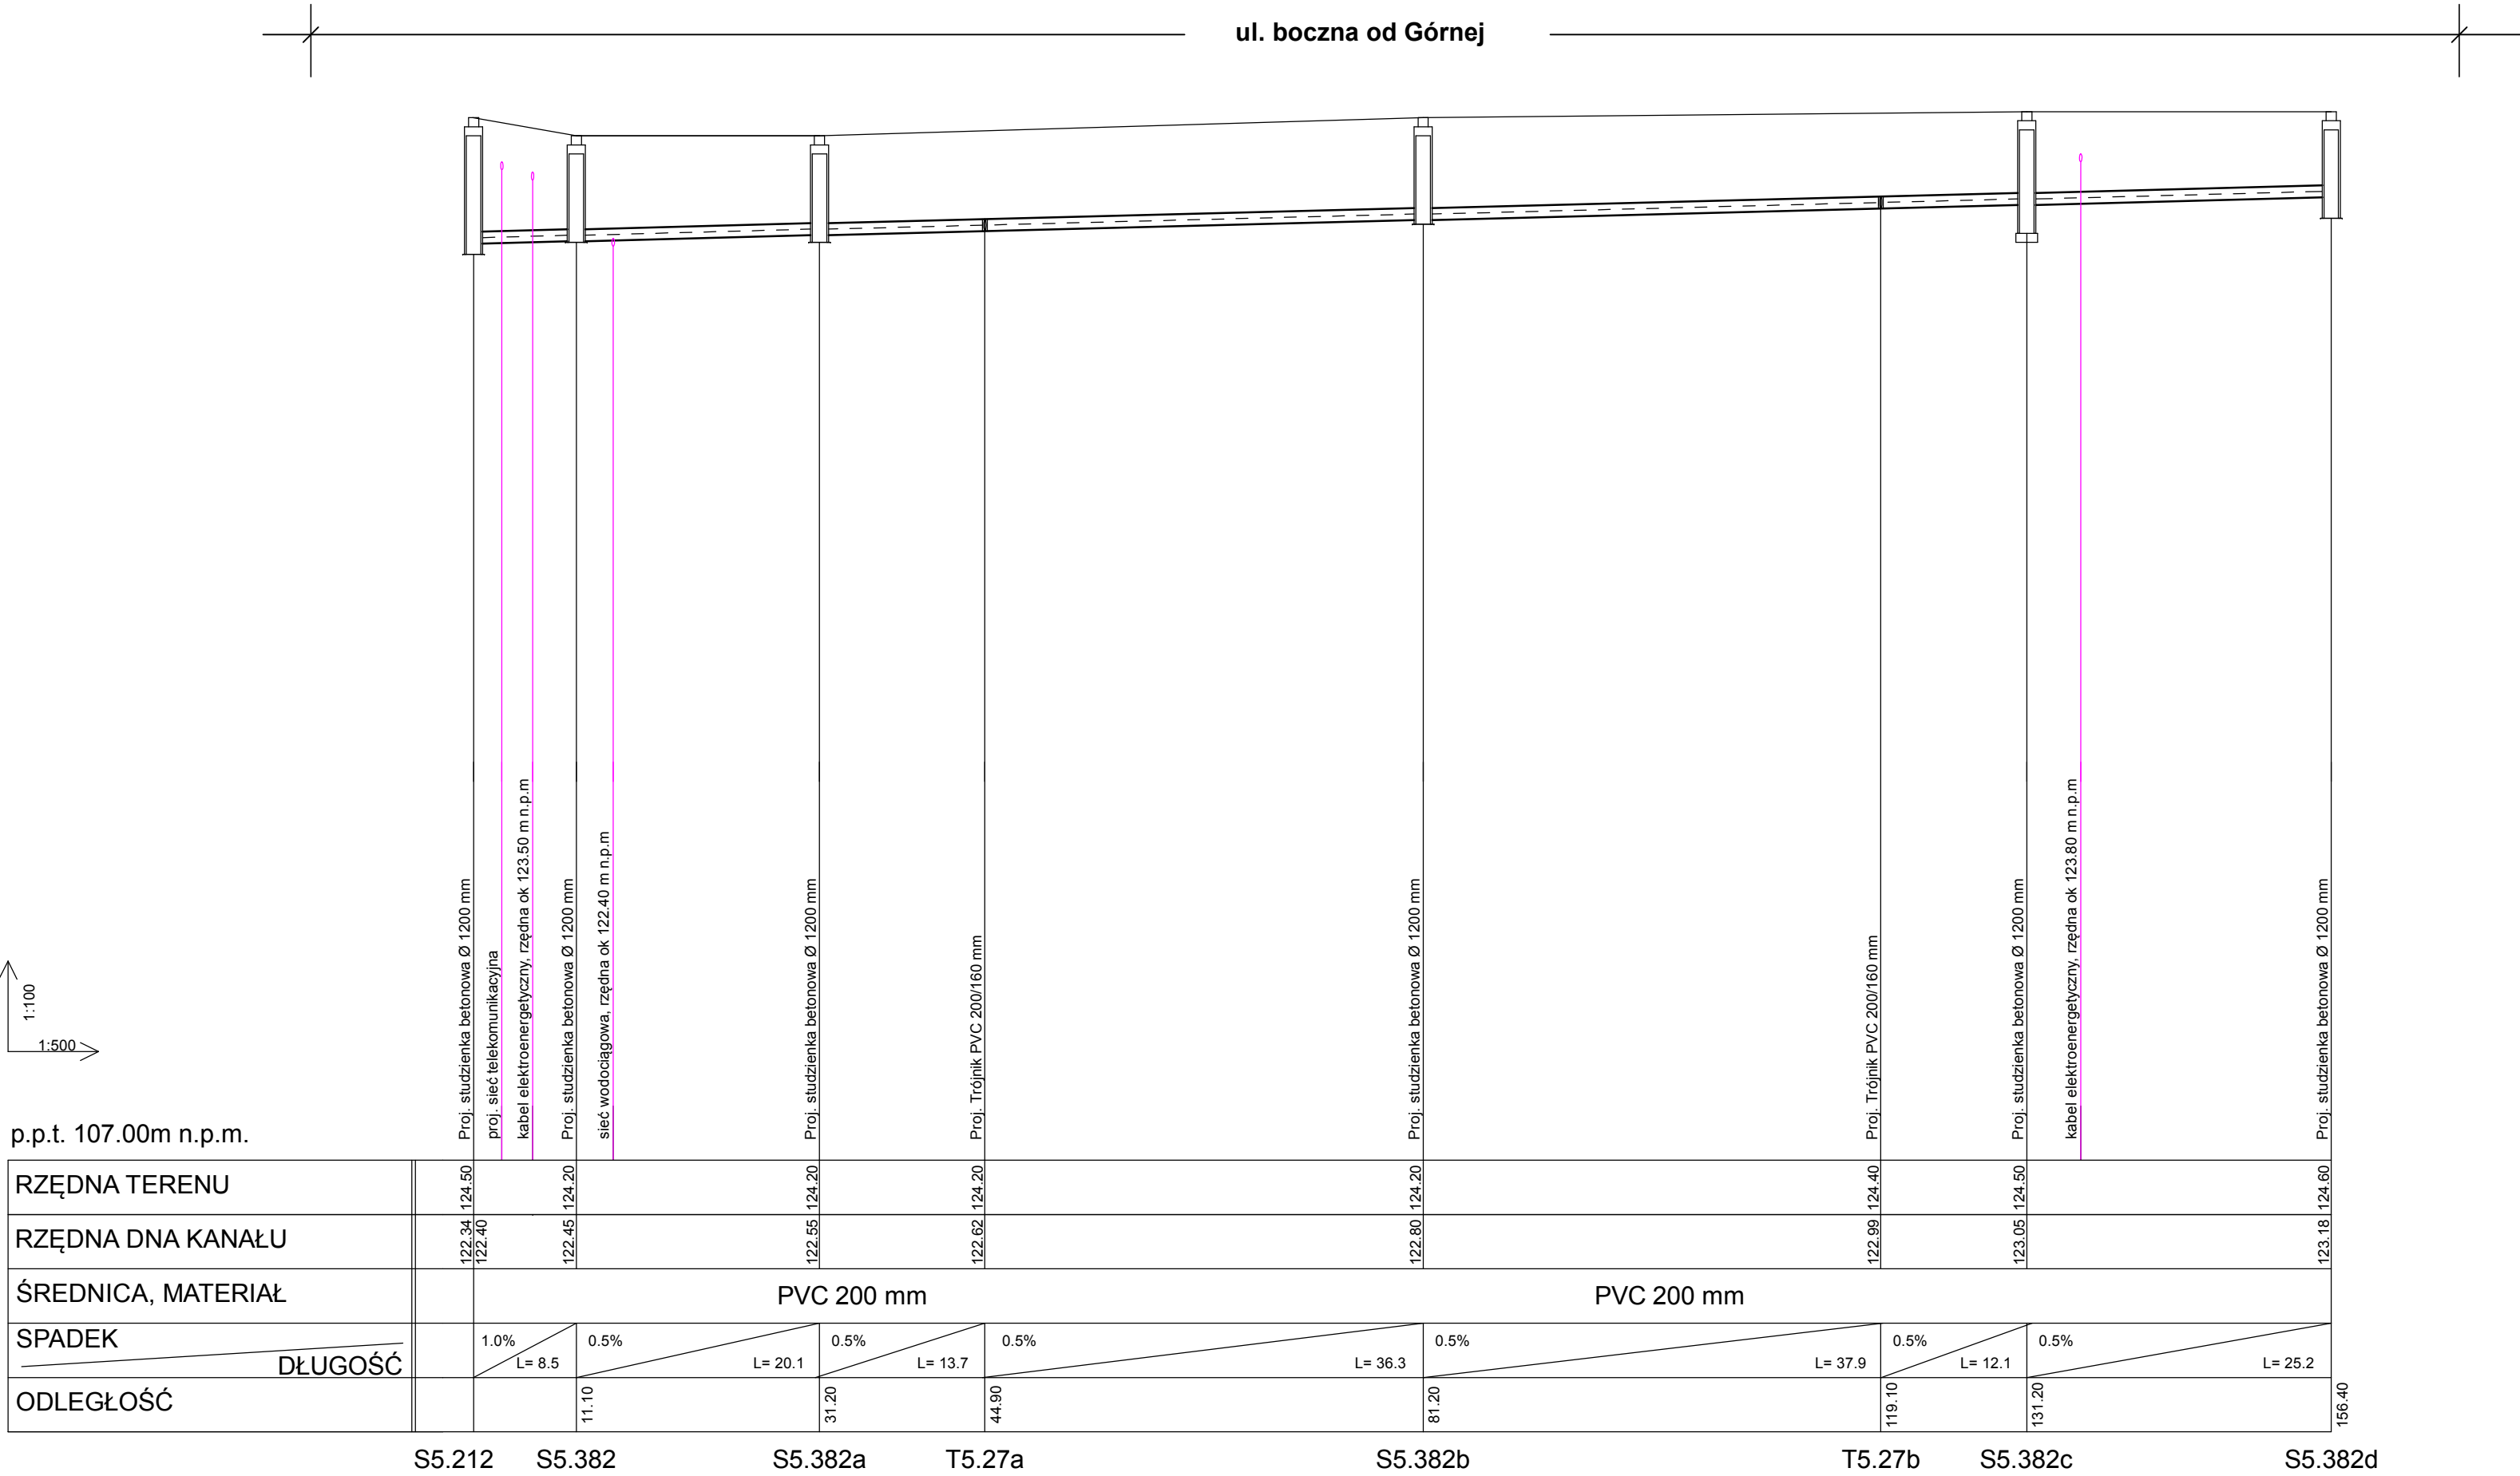

BPI Zygmunt Lisowski 22-100 Chelm ul. Browarna 4a				
Inwestor : Gmina Prażmów ul Piotra Czołchańskiego 1 05-505 Prażmów				
Objekt : Budowa sieci kanalizacji sanitarnej wraz z sieciami i przydomowymi przepompowniami ścieków w m. Ustarów, Kupia Wólka, Jezółko, Kędzierówka, Piskórka, Uwieliny gmina Prażmów				
Rysunek : P5 - Profil podłużny rurociągu grawitacyjnego kanalizacji sanitarnej na odcinku S5.212 - S5.382d, S5.107 - S5.328				
Imię i nazwisko		Podpis		Data
mgr inż. Zygmunt Lisowski		LUB0181 POOS11		03.2017r.
mgr inż. Zygmunt Lisowski		LUB0181 POOS11		03.2017r.
inż. Halina Banach		979/CH/92		03.2017r.
Nr rys. 20				