
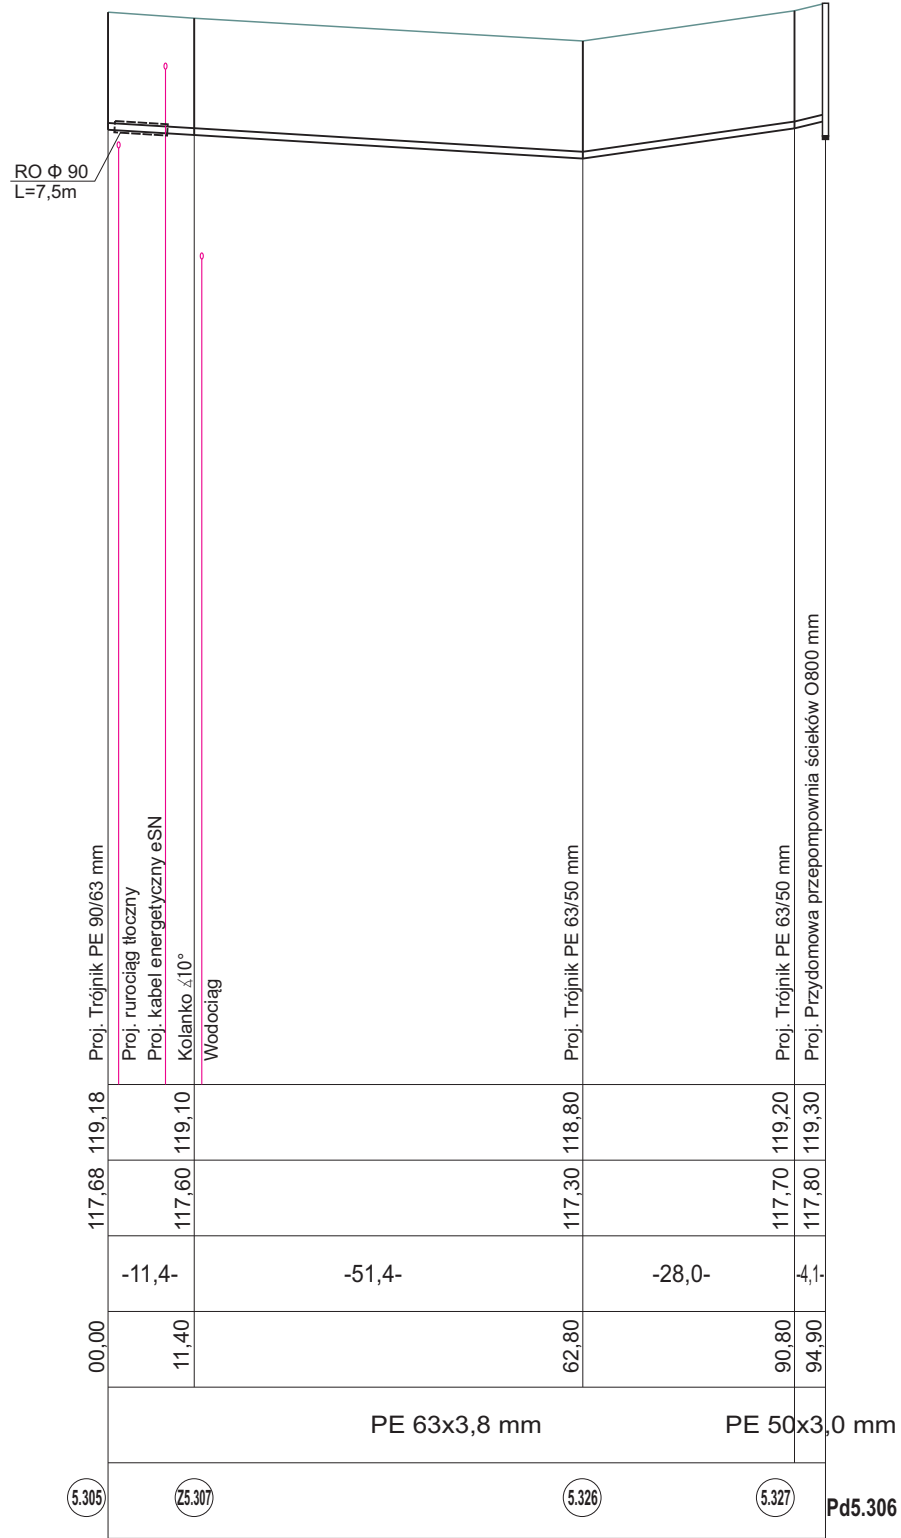
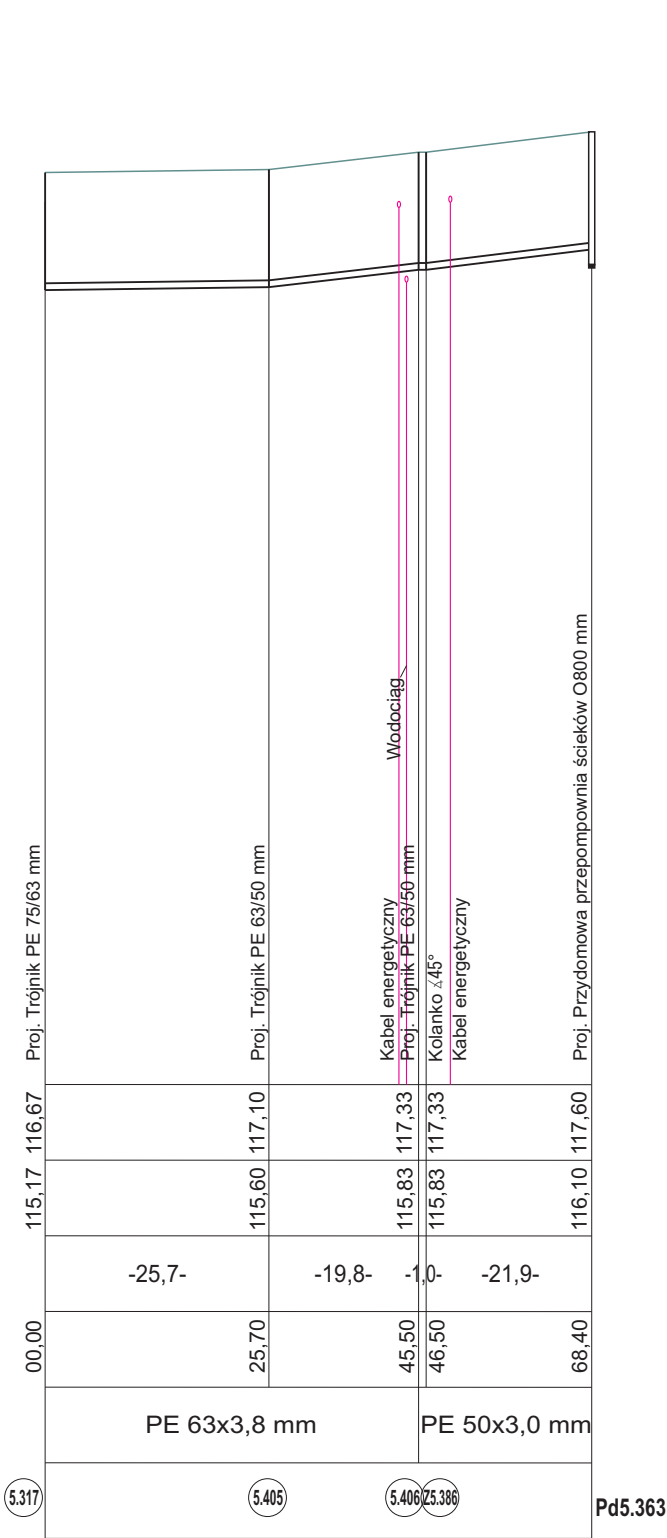


PROFIL PODŁUŻNY SIECI KANALIZACJI CIŚNIENIOWEJ - P5
NA ODCINKU Sr5.32 - Pd5.360; 5.317-Pd5.363; 5.305-Pd5.306; 5.323-Z5.390

SKALA 1: $\frac{100}{1000}$

- ul. Główna -

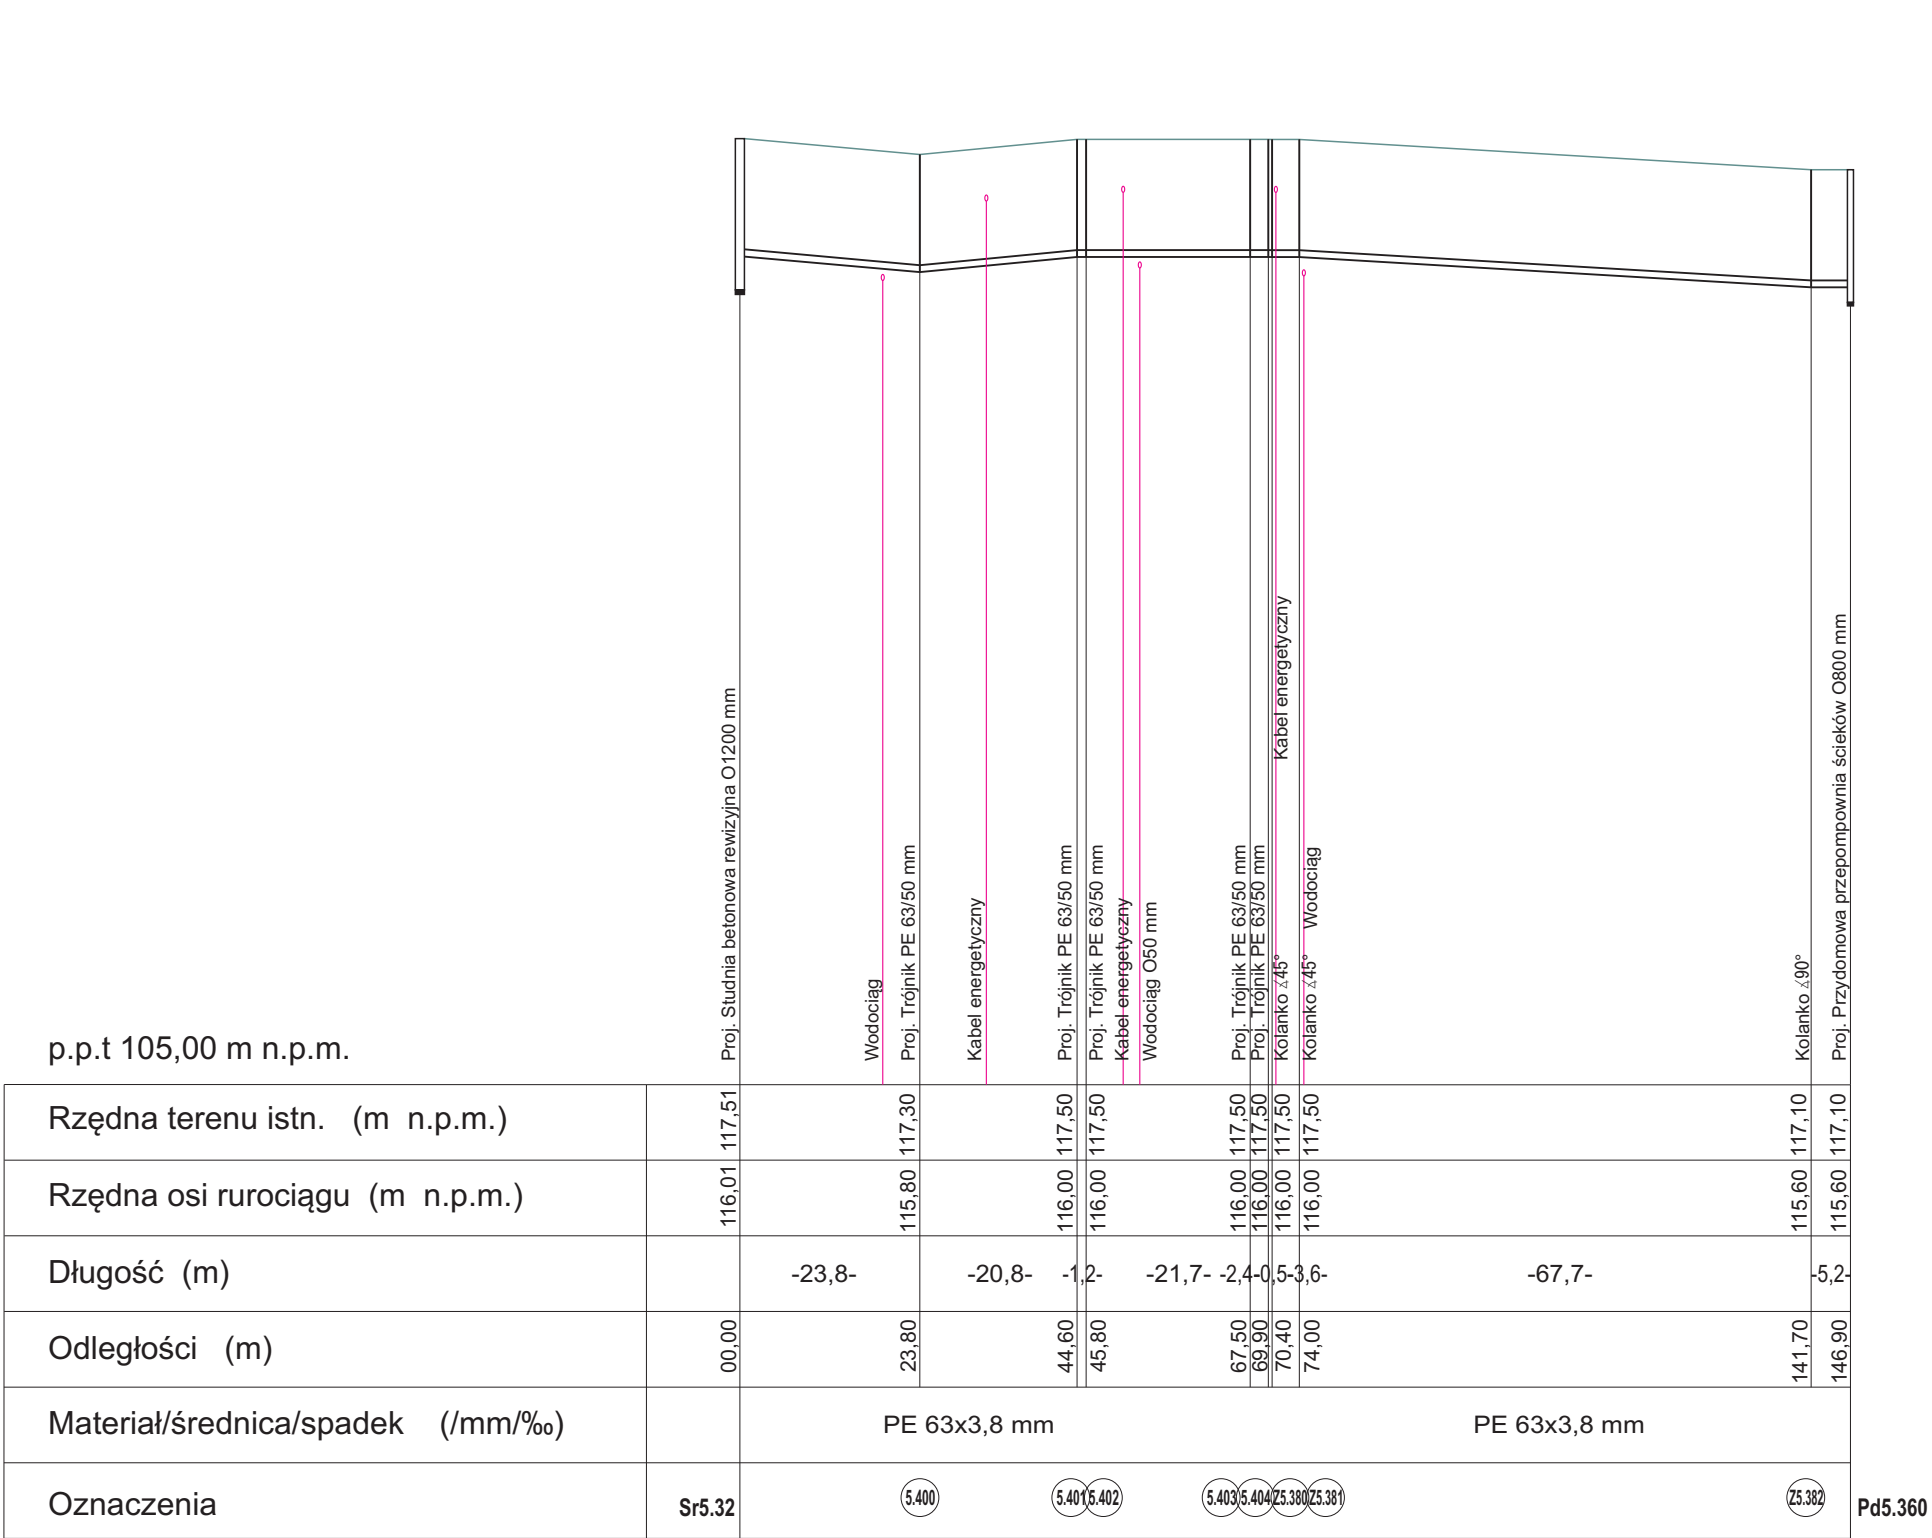

BPI Zygmunt Lisowski 22-100 Chelm ul. Browarna 4a									
Inwestor : Gmina Prażmów ul.Piotra Czołchańskiego 1 05-505 Prażmów									
Objekt : Budowa sieci kanalizacji sanitarnej wraz z sieciami i przydomowymi przepompowniami ścieków w m. Ustanów, Krupia Wólka, Jeziorko, Kędzierzka, Psolinka, Uwiełny gmina Prażmów				Skala 1: 100 Nr rys. 39					
Rysunek : P5 - Profil podłużny rurociągu ciśnieniowego kanalizacji sanitarnej - ul. Główna									
Autorka:	Inię i nazwisko	Nr uprawnień	Podpis	Data					
Specjalność:									
Pracownik:	Mgr inż. Zygmunt Lisowski	LUB/0181/POOS/11		03.2017r					
Sanitarna:									
Opracował:	Mgr inż. Zygmunt Lisowski	LUB/0181/POOS/11		03.2017r					
Sanitarna:									
Sprawdzał:	Inż. Halina Banach	979/CH/92		03.2017r					
Sanitarna:									