
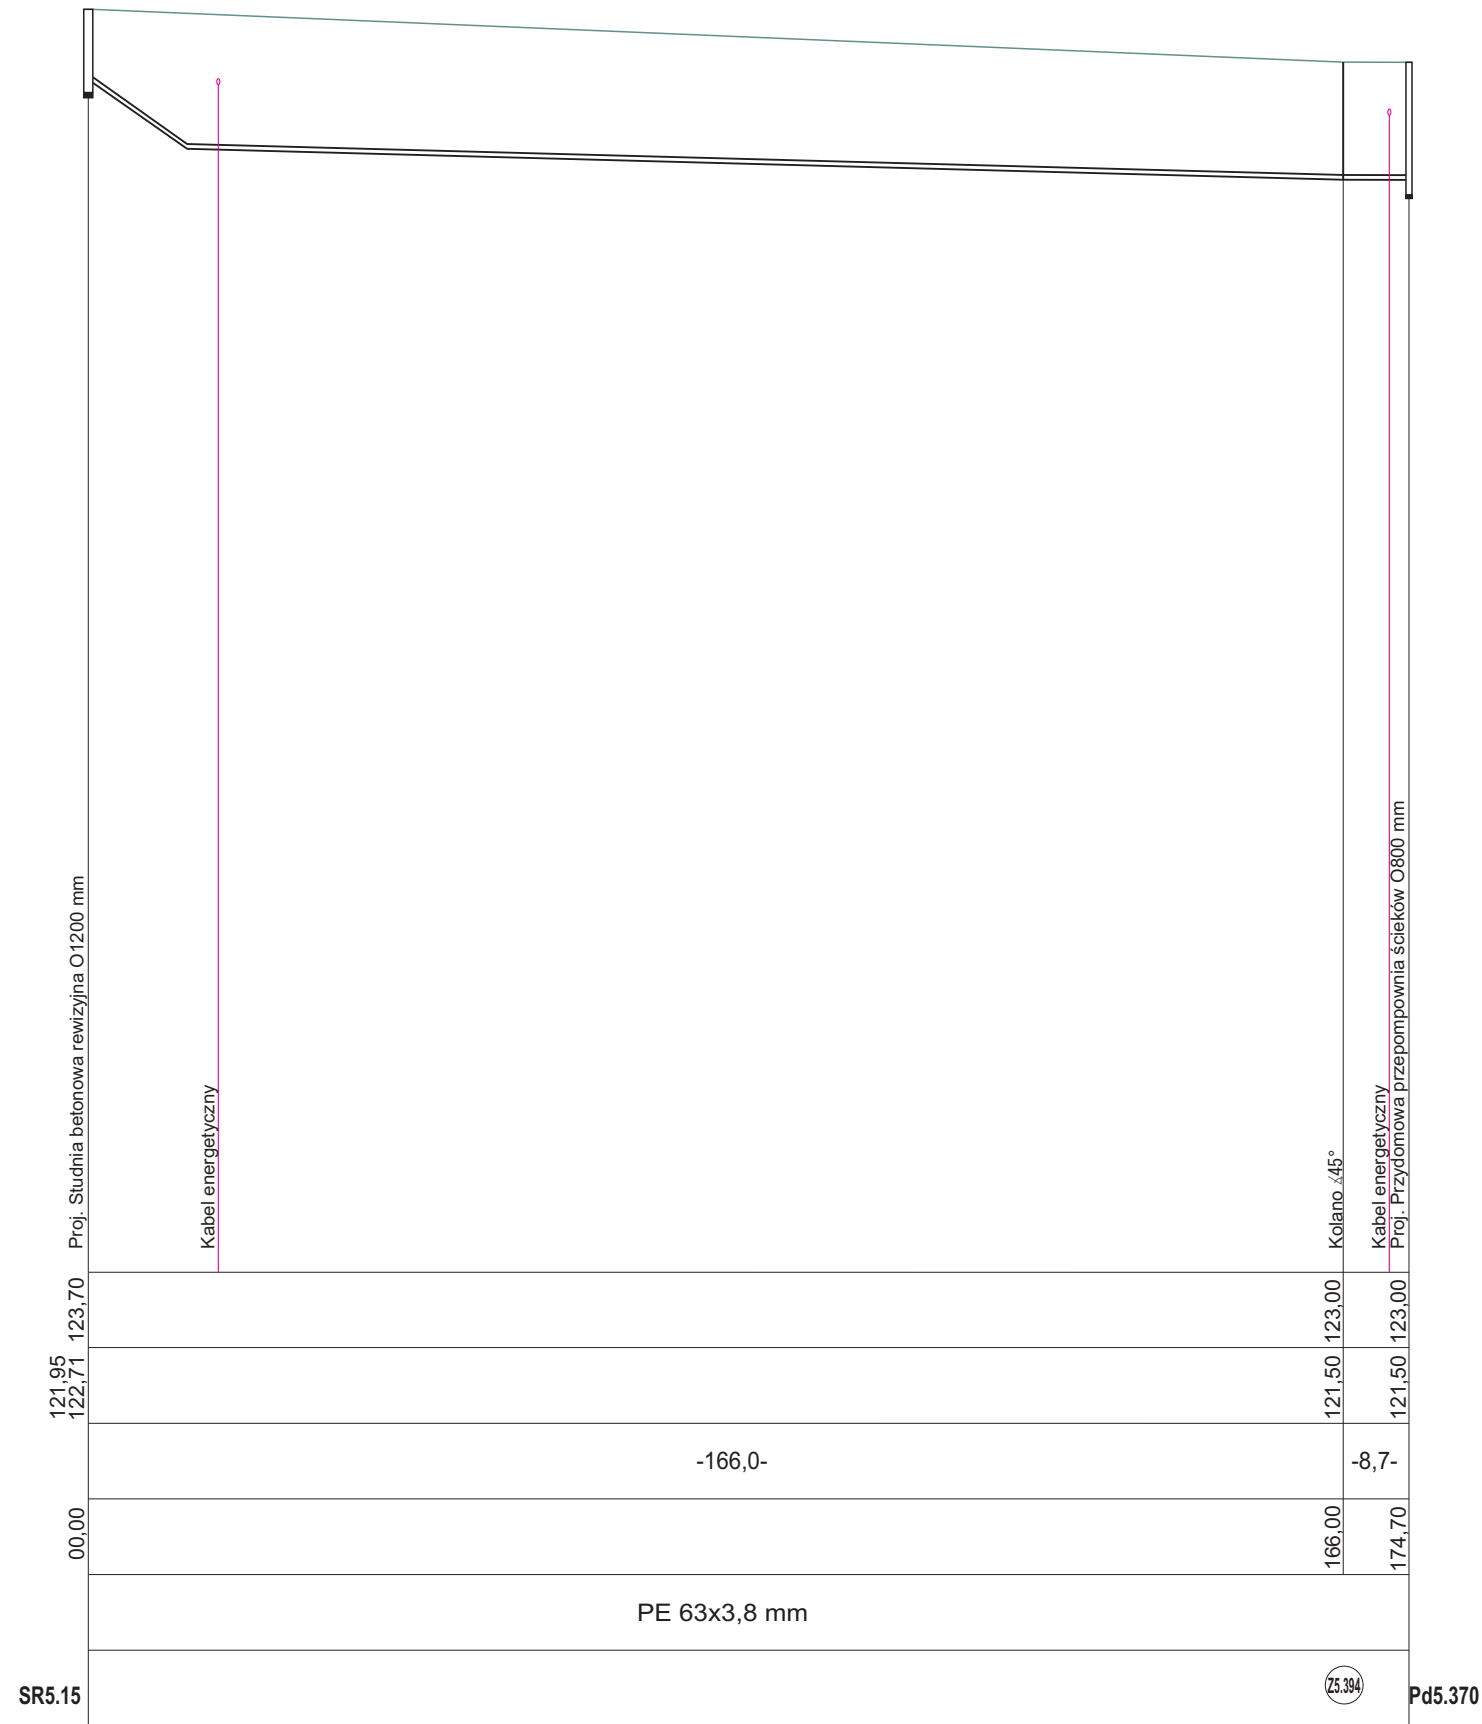
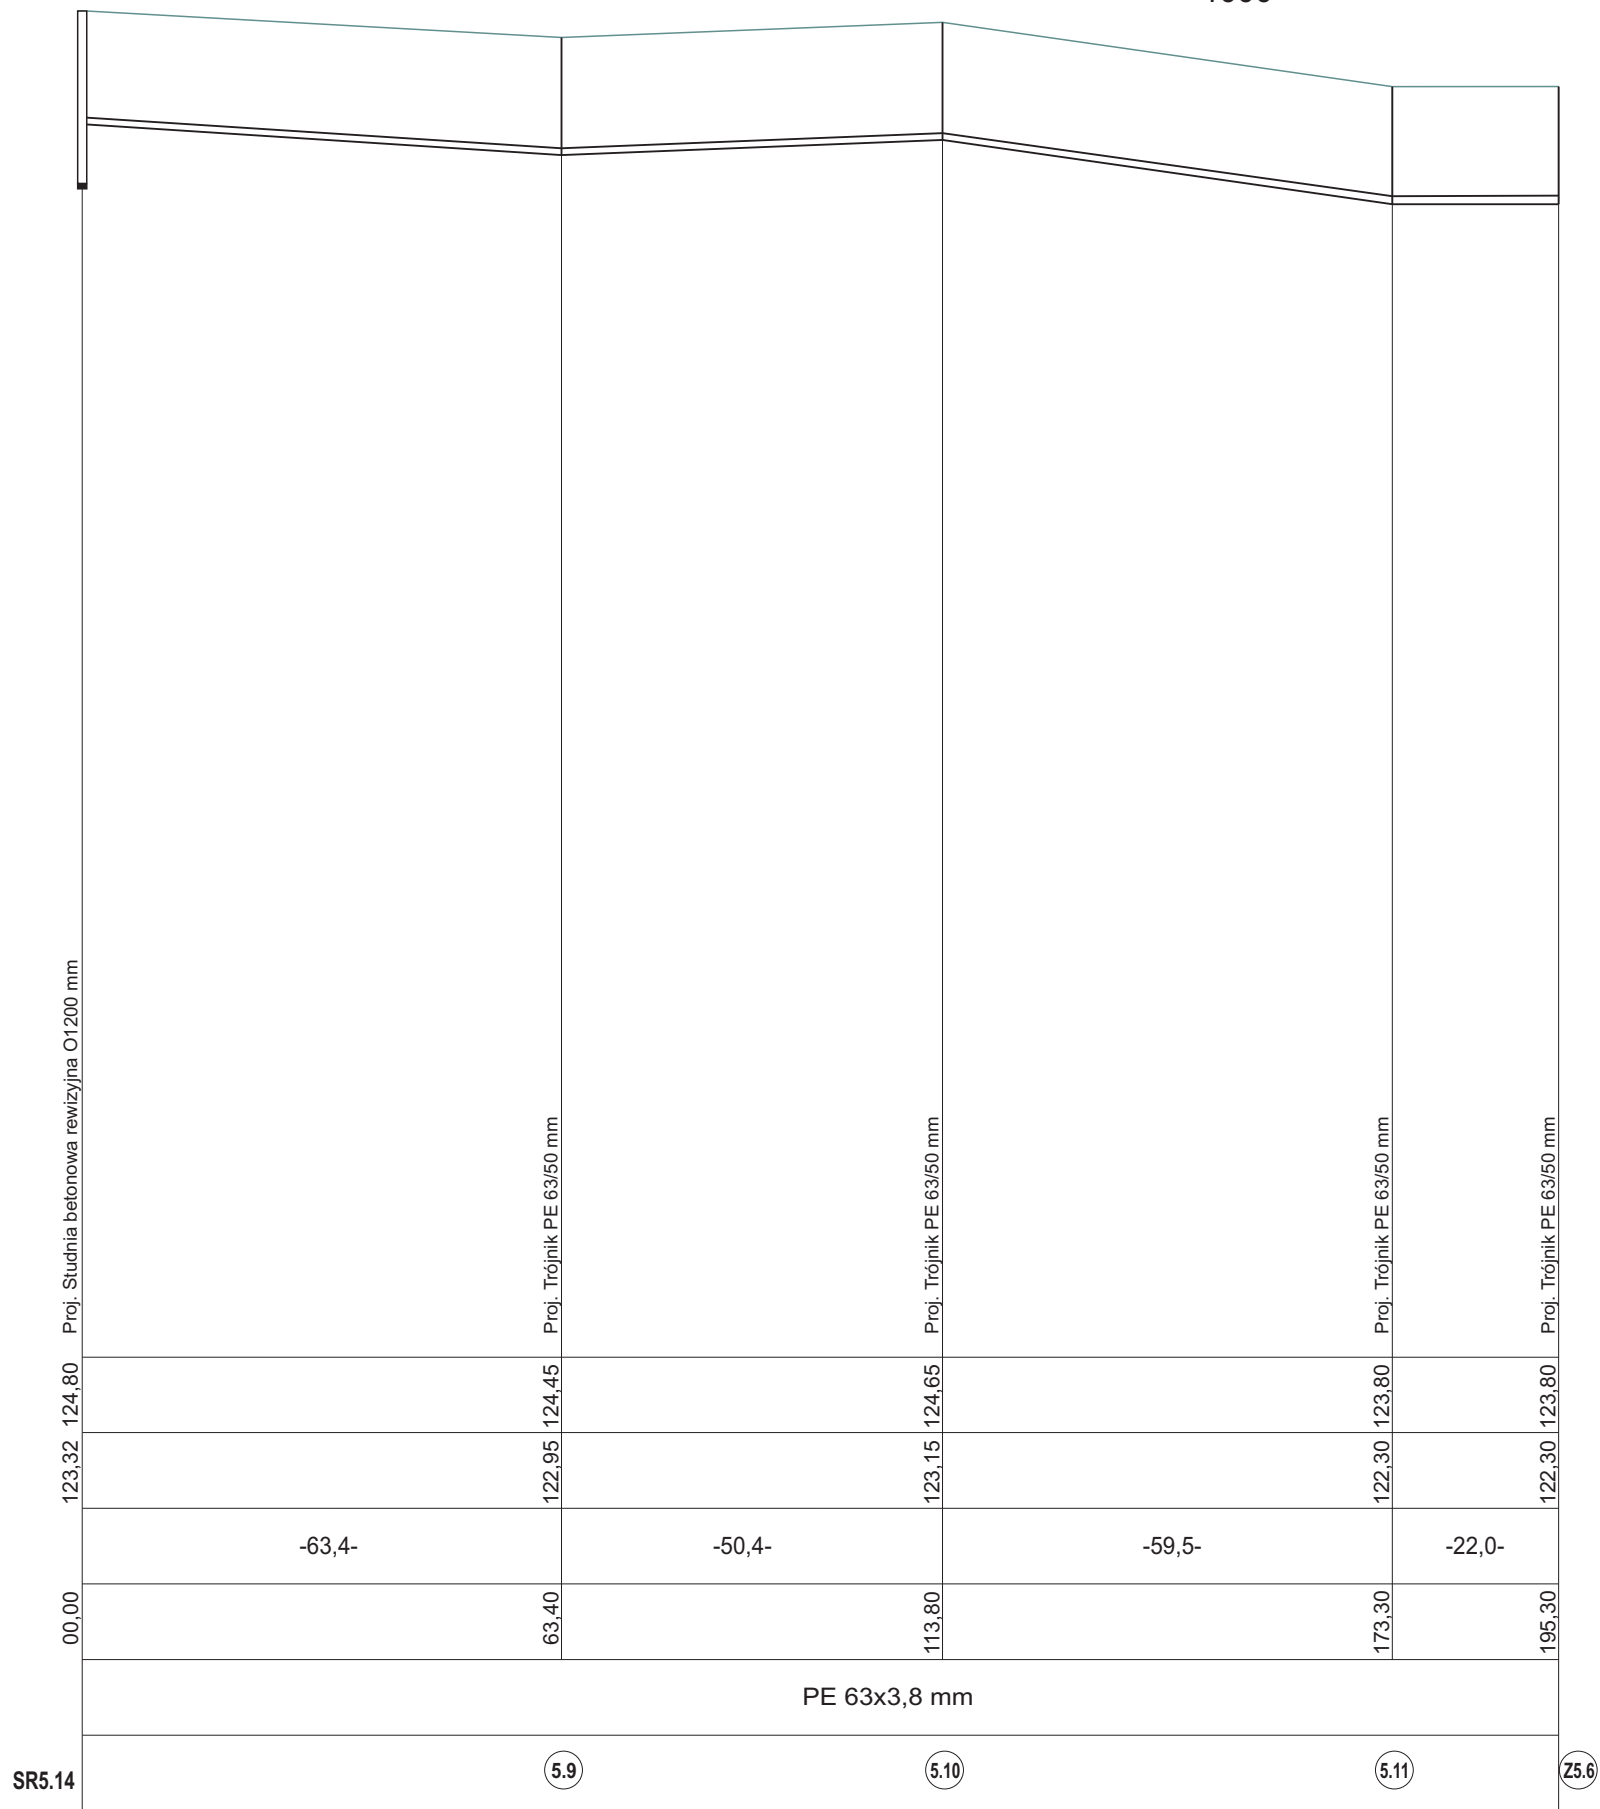


PROFIL PODŁUŻNY SIECI KANALIZACJI CIŚNIENIOWEJ - P5
NA ODCINKU SR5.13 - Pd5.9; SR5.14 - Z5.6; SR5.15 - Pd5.370

SKALA 1: $\frac{100}{1000}$

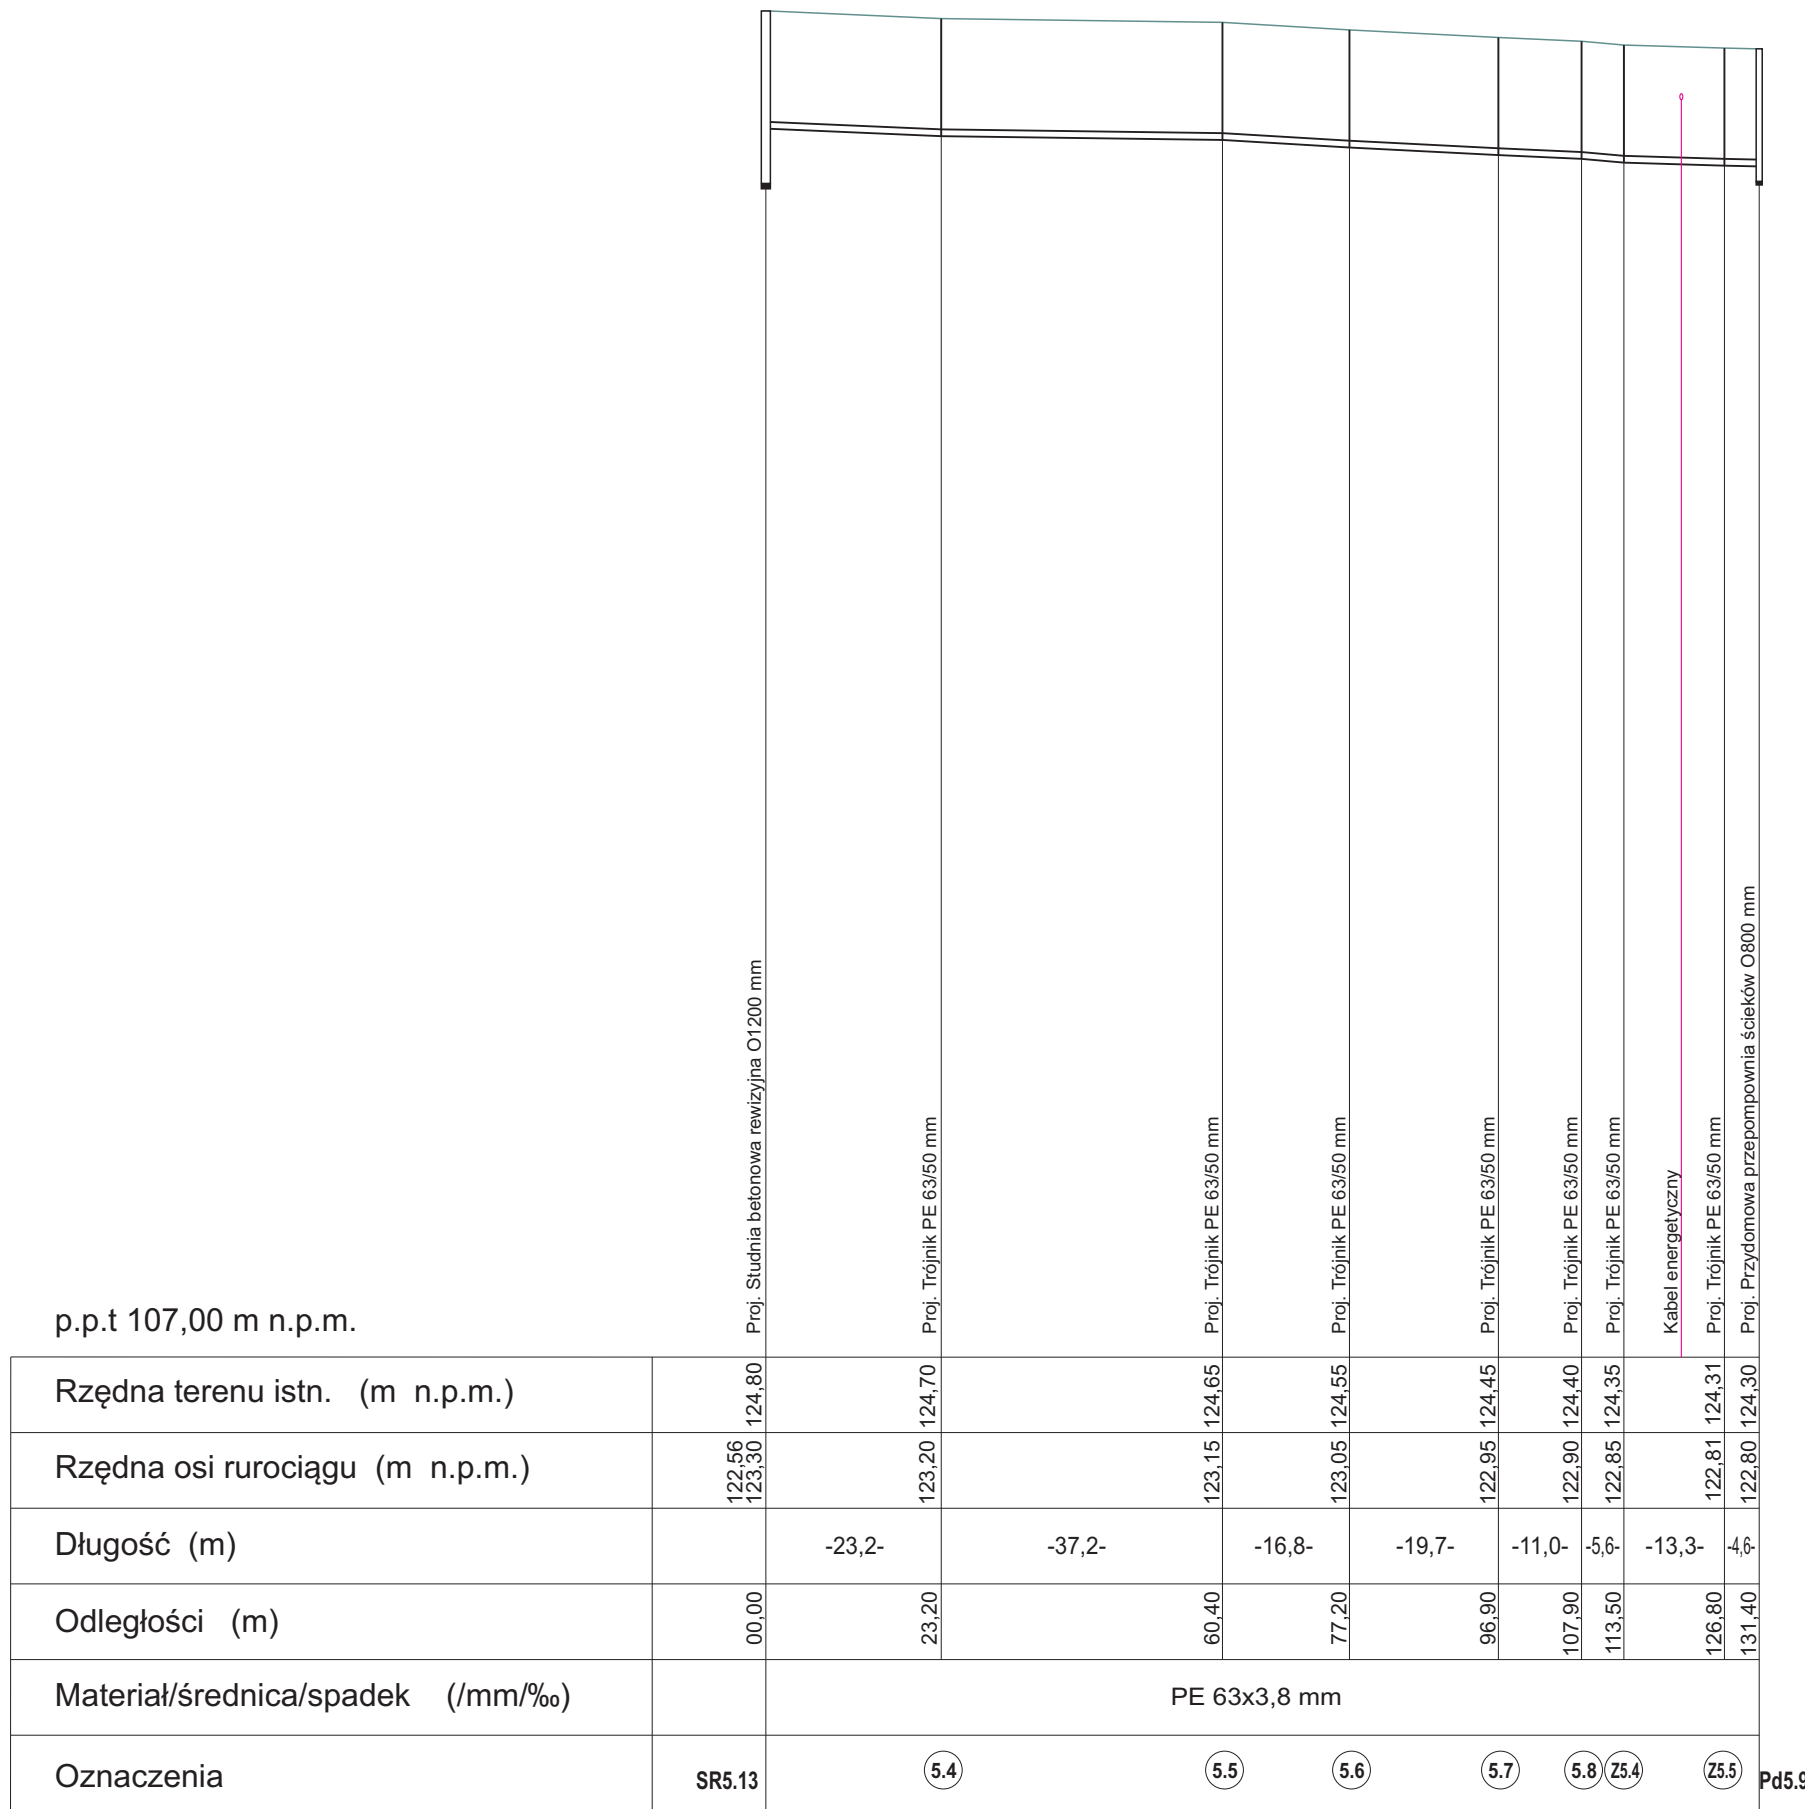

<p align="center">BPI Zygmunt Lisowski 22-100 Chelm ul. Browarna 4a</p>				
<p>Inwestor: Gmina Prażmów ul. Piotra Czołchańskiego 1 05-505 Prażmów</p>				
<p>Opis: Budowa sieci kanalizacji sanitarnej wraz z sieciovymi i przydomowymi przepompowniami ścieków w m. Ustanów, Krupia Wólka, Jeziorko, Kędziercowska-Pokońska, Uwidły, gmina Prażmów</p>				
<p>Rysunek : P5 - Profil podłużny rurociągu ciśnieniowego kanalizacji sanitarnej</p>				
Właściciel Specjalność:	Linia i rozmiar	Nr uprawnień	Podpis	Data
Geostanowienie	Mgr inż. Zygmunt Lisowski	LUB/0181/POOS/11		03.2017r
Georazwinięcie	Mgr inż. Zygmunt Lisowski	LUB/0181/POOS/11		03.2017r
Strawdzające:	inż. Halina Banach	979/CH/92		03.2017r
				<p>Skala 1: 100 1: 1000</p>
				<p>Nr rys. 42</p>