
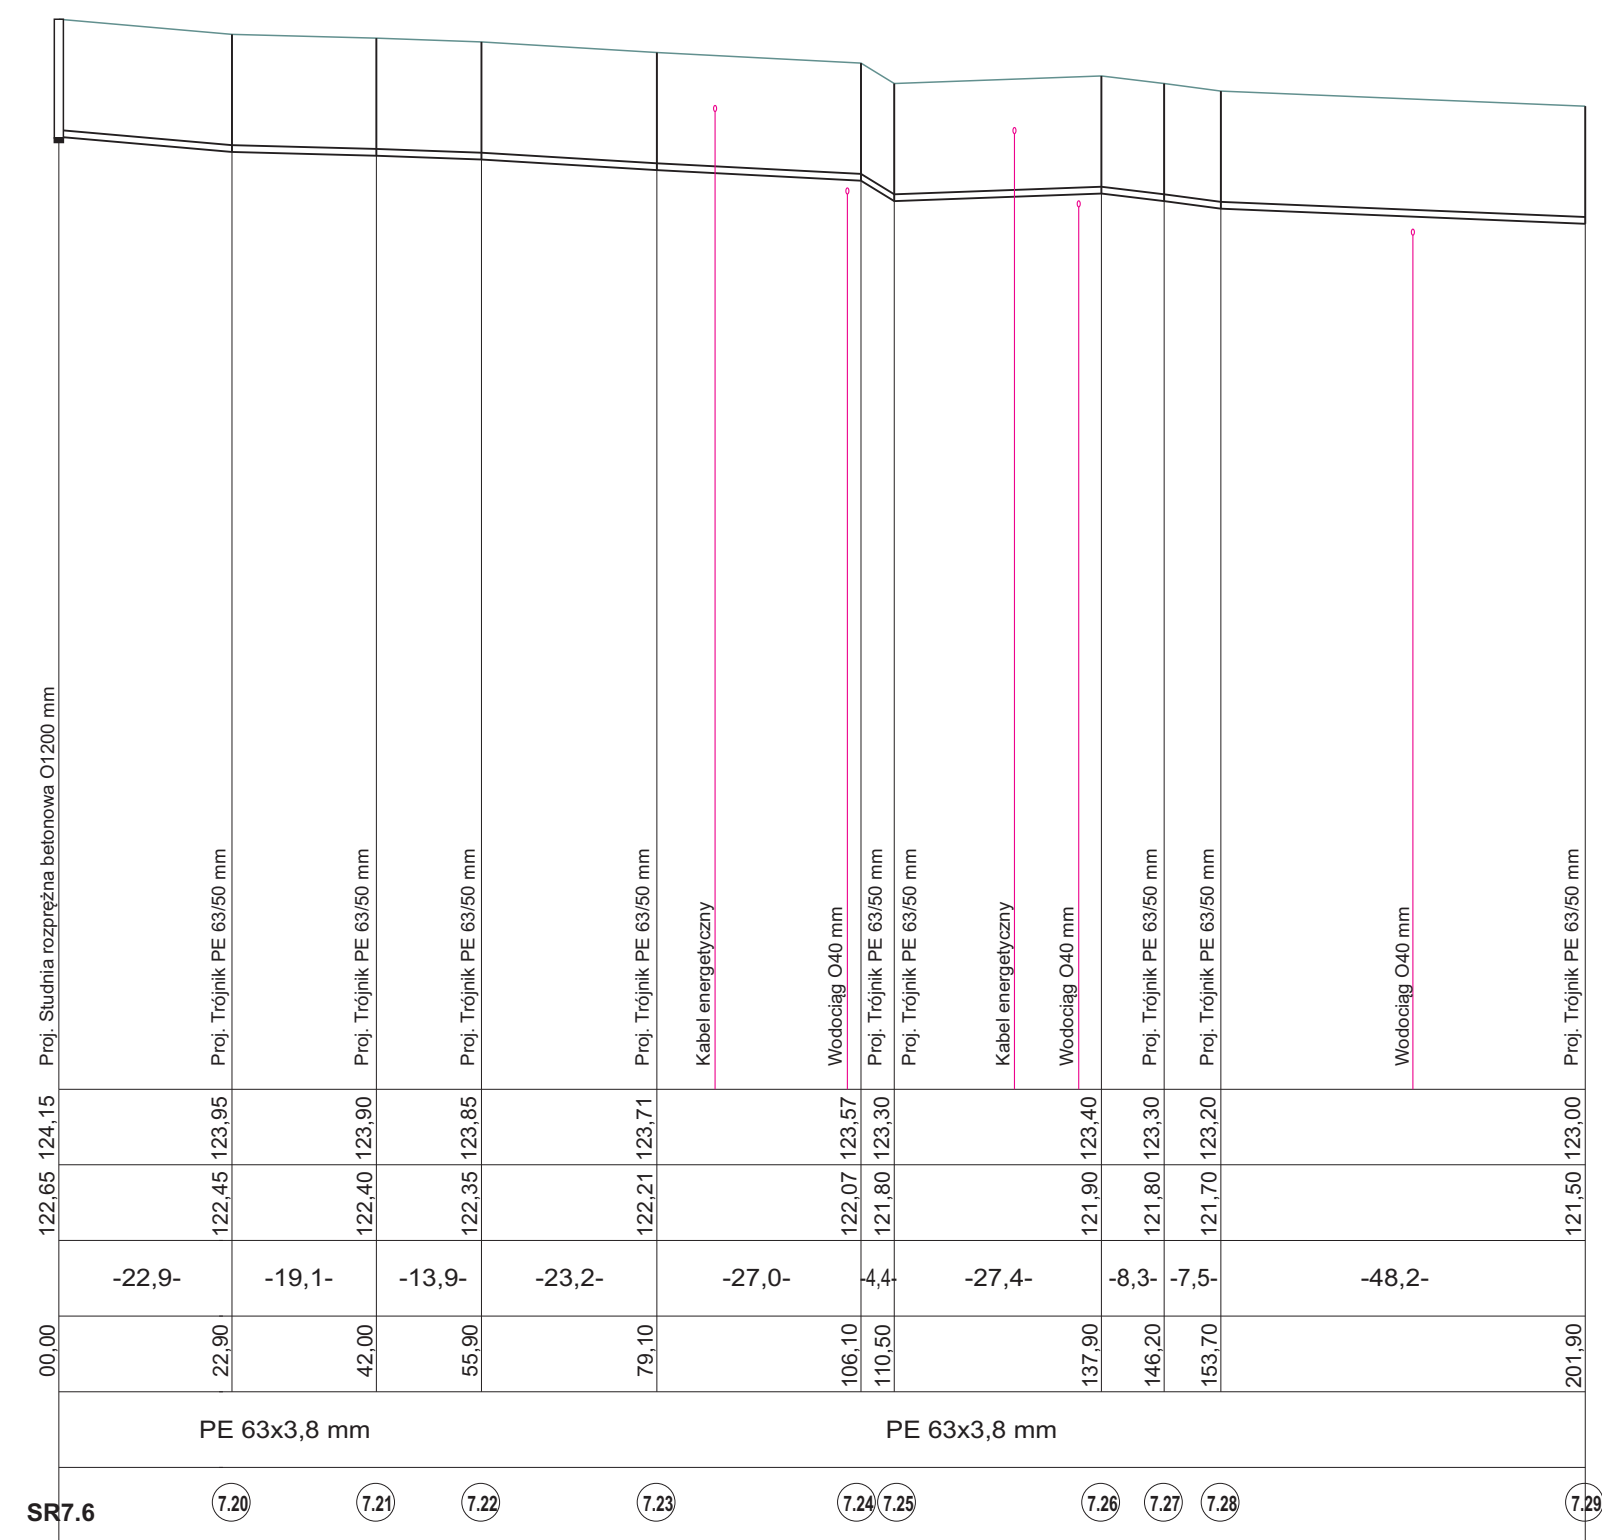
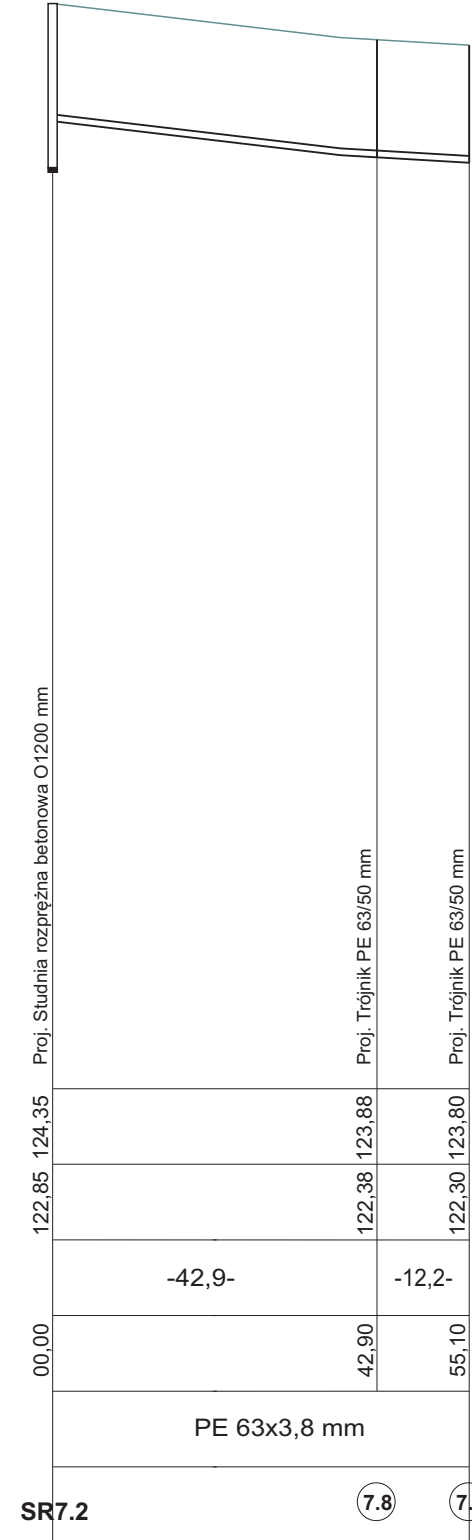


SKALA 1: $\frac{100}{1000}$

ul. boczne od ul. Słonecznej

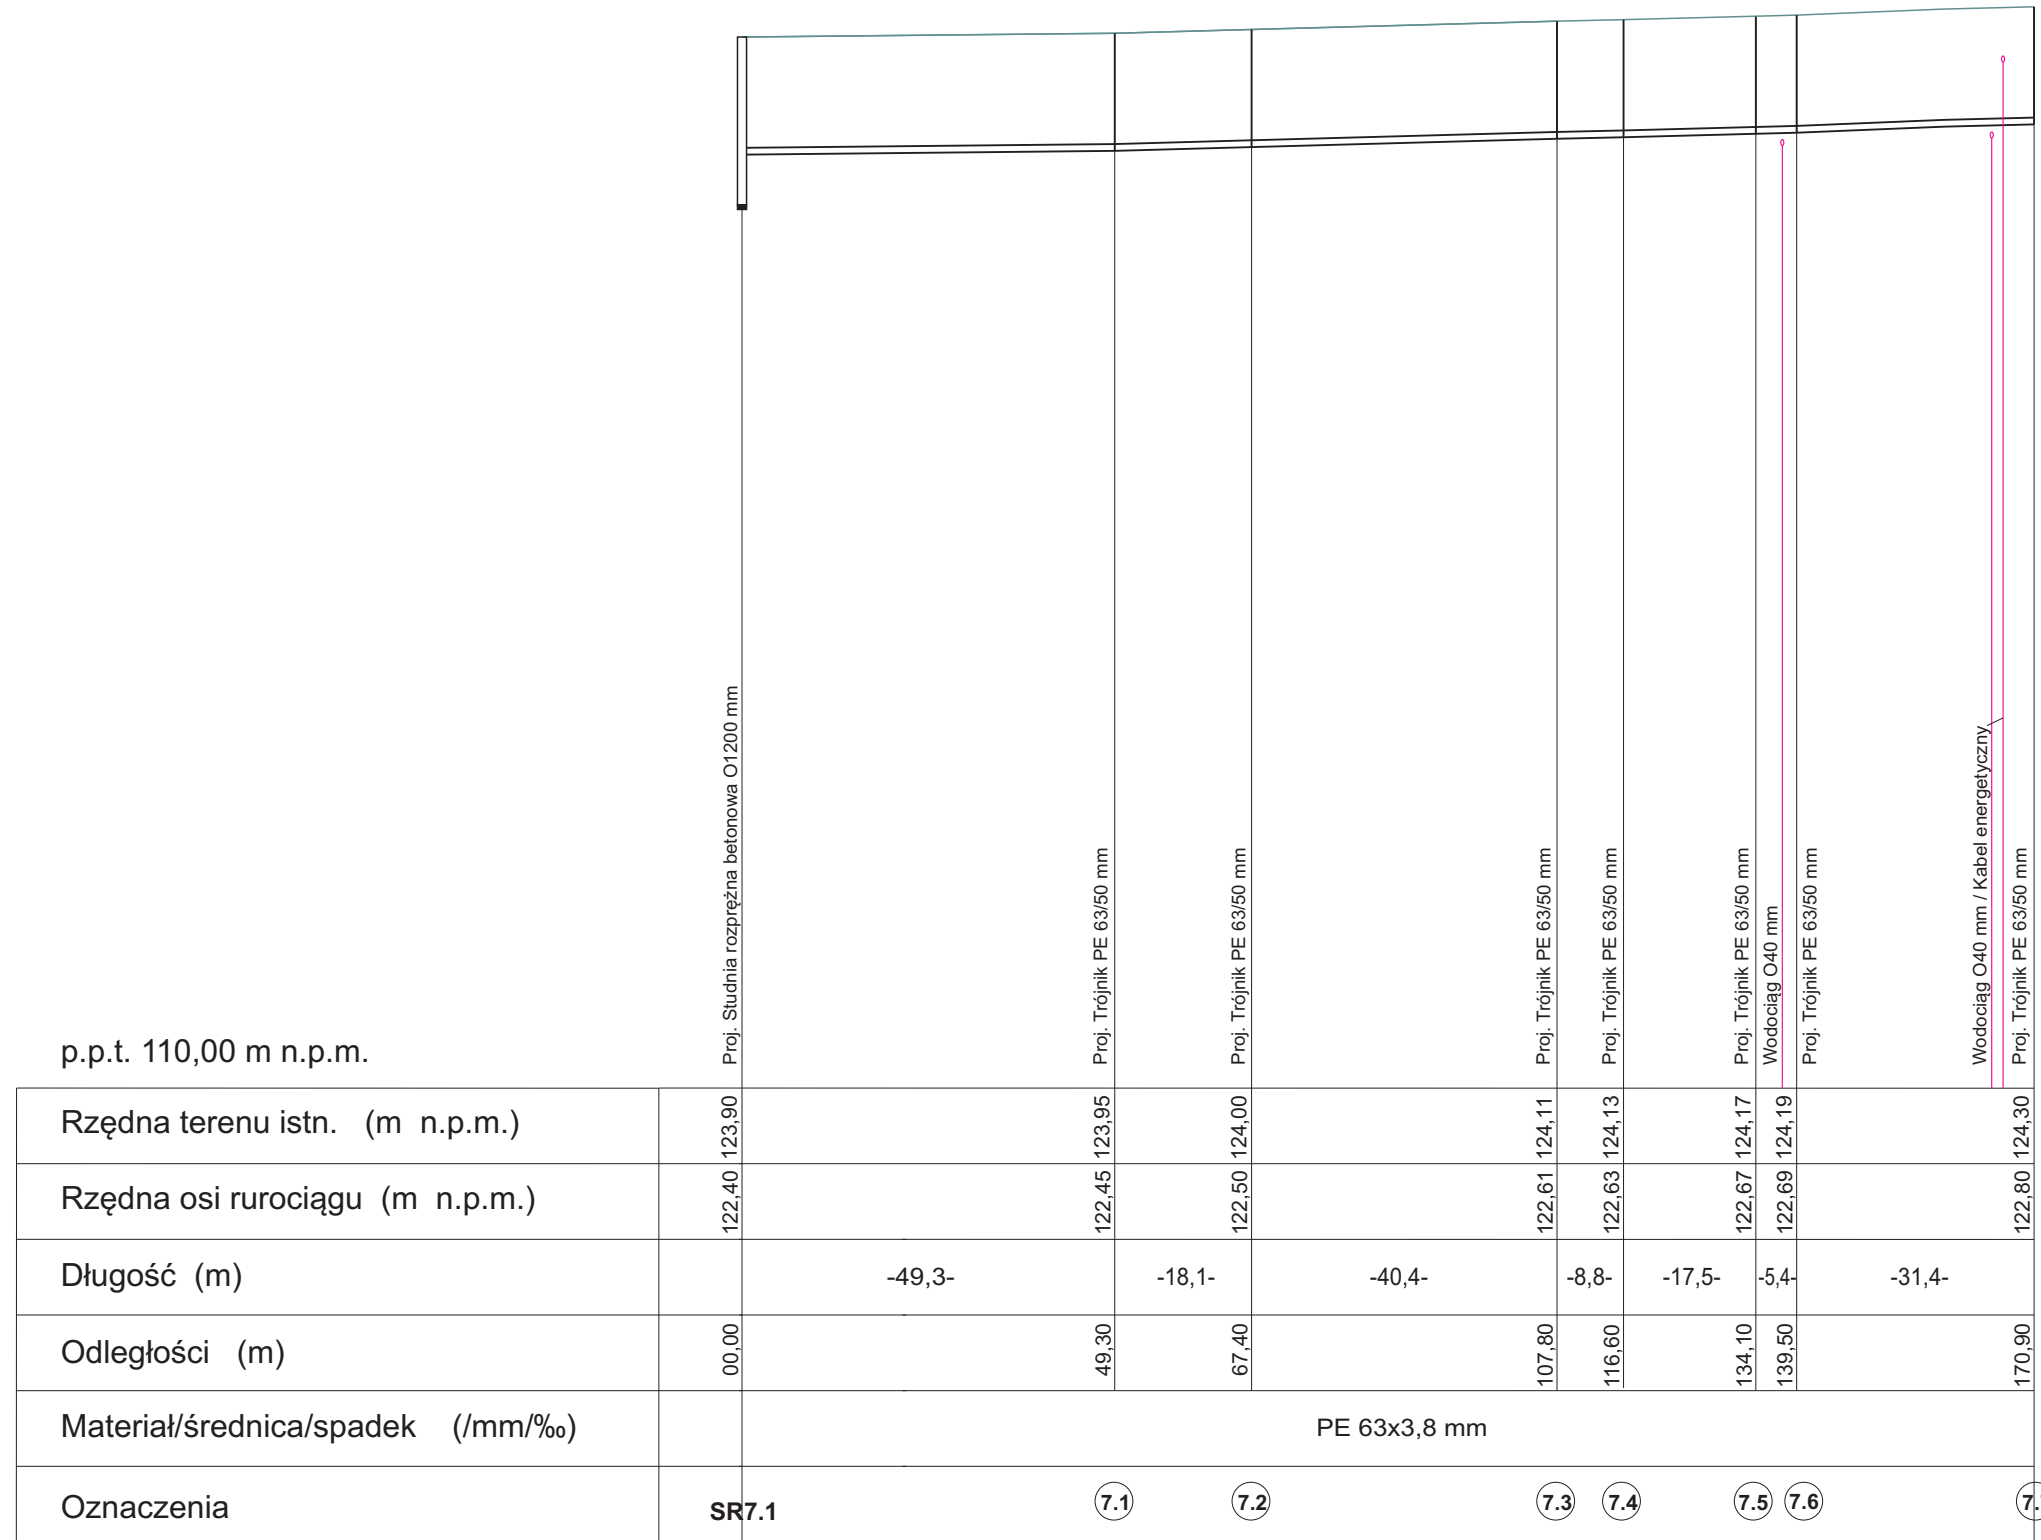

BPI Zygmunt Lisowski 22-100 Chelm ul. Browarna 4a					
Inwestor : Gmina Prażmów ul.Piotra Czochateńskiego 1 05-505 Prażmów					
Opis: Budowa sieci kanalizacji sanitarnej wraz z sieciami i przydomowymi przepompowniami ścieków w m. Ustanów, Kmpia Wilka, Jeziorzka, Kędzierzówka, Piaskórka, Uwieliny gmina Prażmów					
Rysunek : P7 - Profil podłużny rurociągu ciekniowego kanalizacji sanitarnej					
Skala 1: 100	Nr rys. 54	Imię i nazwisko	Nr uprawnień	Podpis	Data
		Mgr inż. Zygmunt Lisowski	LUB/0181/POOS/11		03.2017r.
		Mgr inż. Zygmunt Lisowski	LUB/0181/POOS/11		03.2017r.
		Inż. Halina Banach	979/CH/92		03.2017r.
		Wykryta Sposób:			
		Projektant:			
		Opracował:			
		Sprawdzący:			
		Wzrost:			