
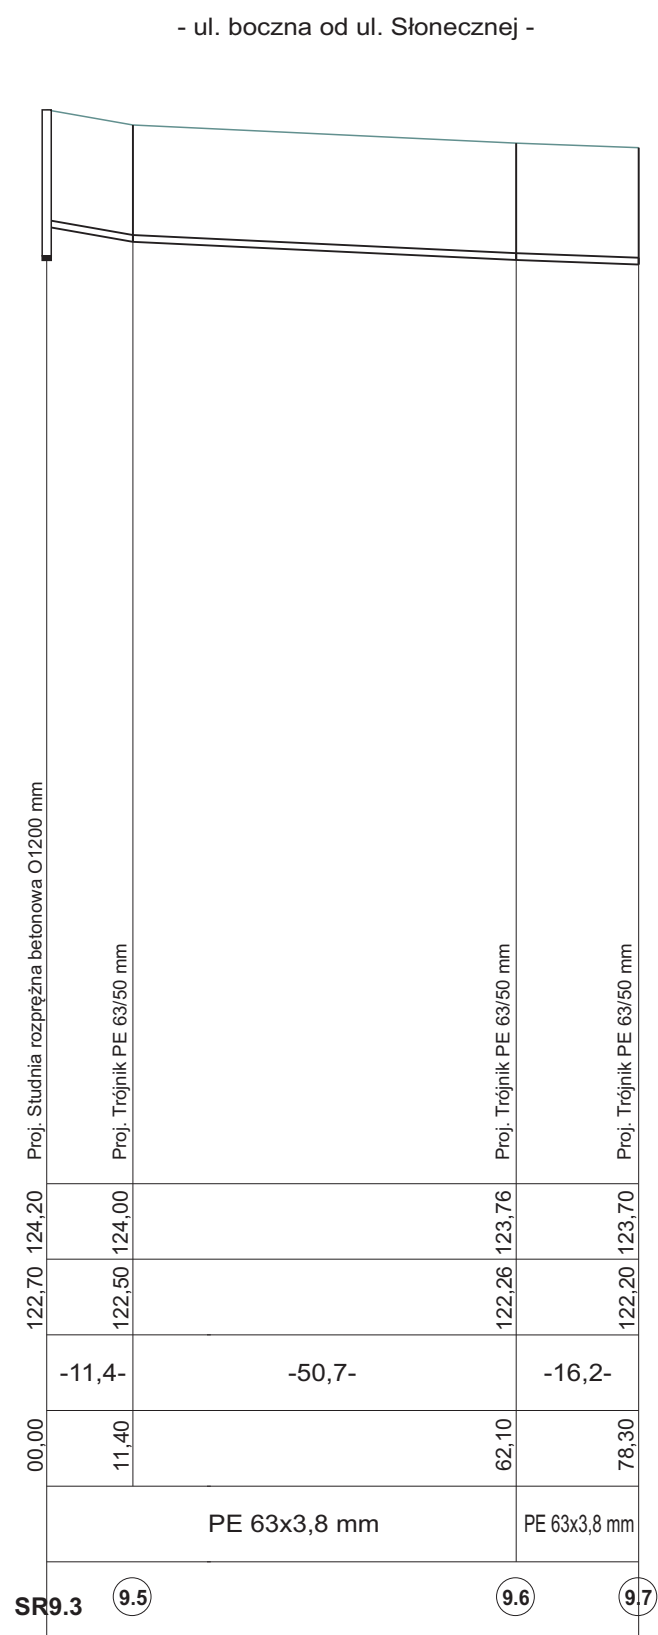


PROFIL PODŁUŻNY SIECI KANALIZACJI CIŚNIENIOWEJ - P9

SKALA 1: $\frac{100}{1000}$

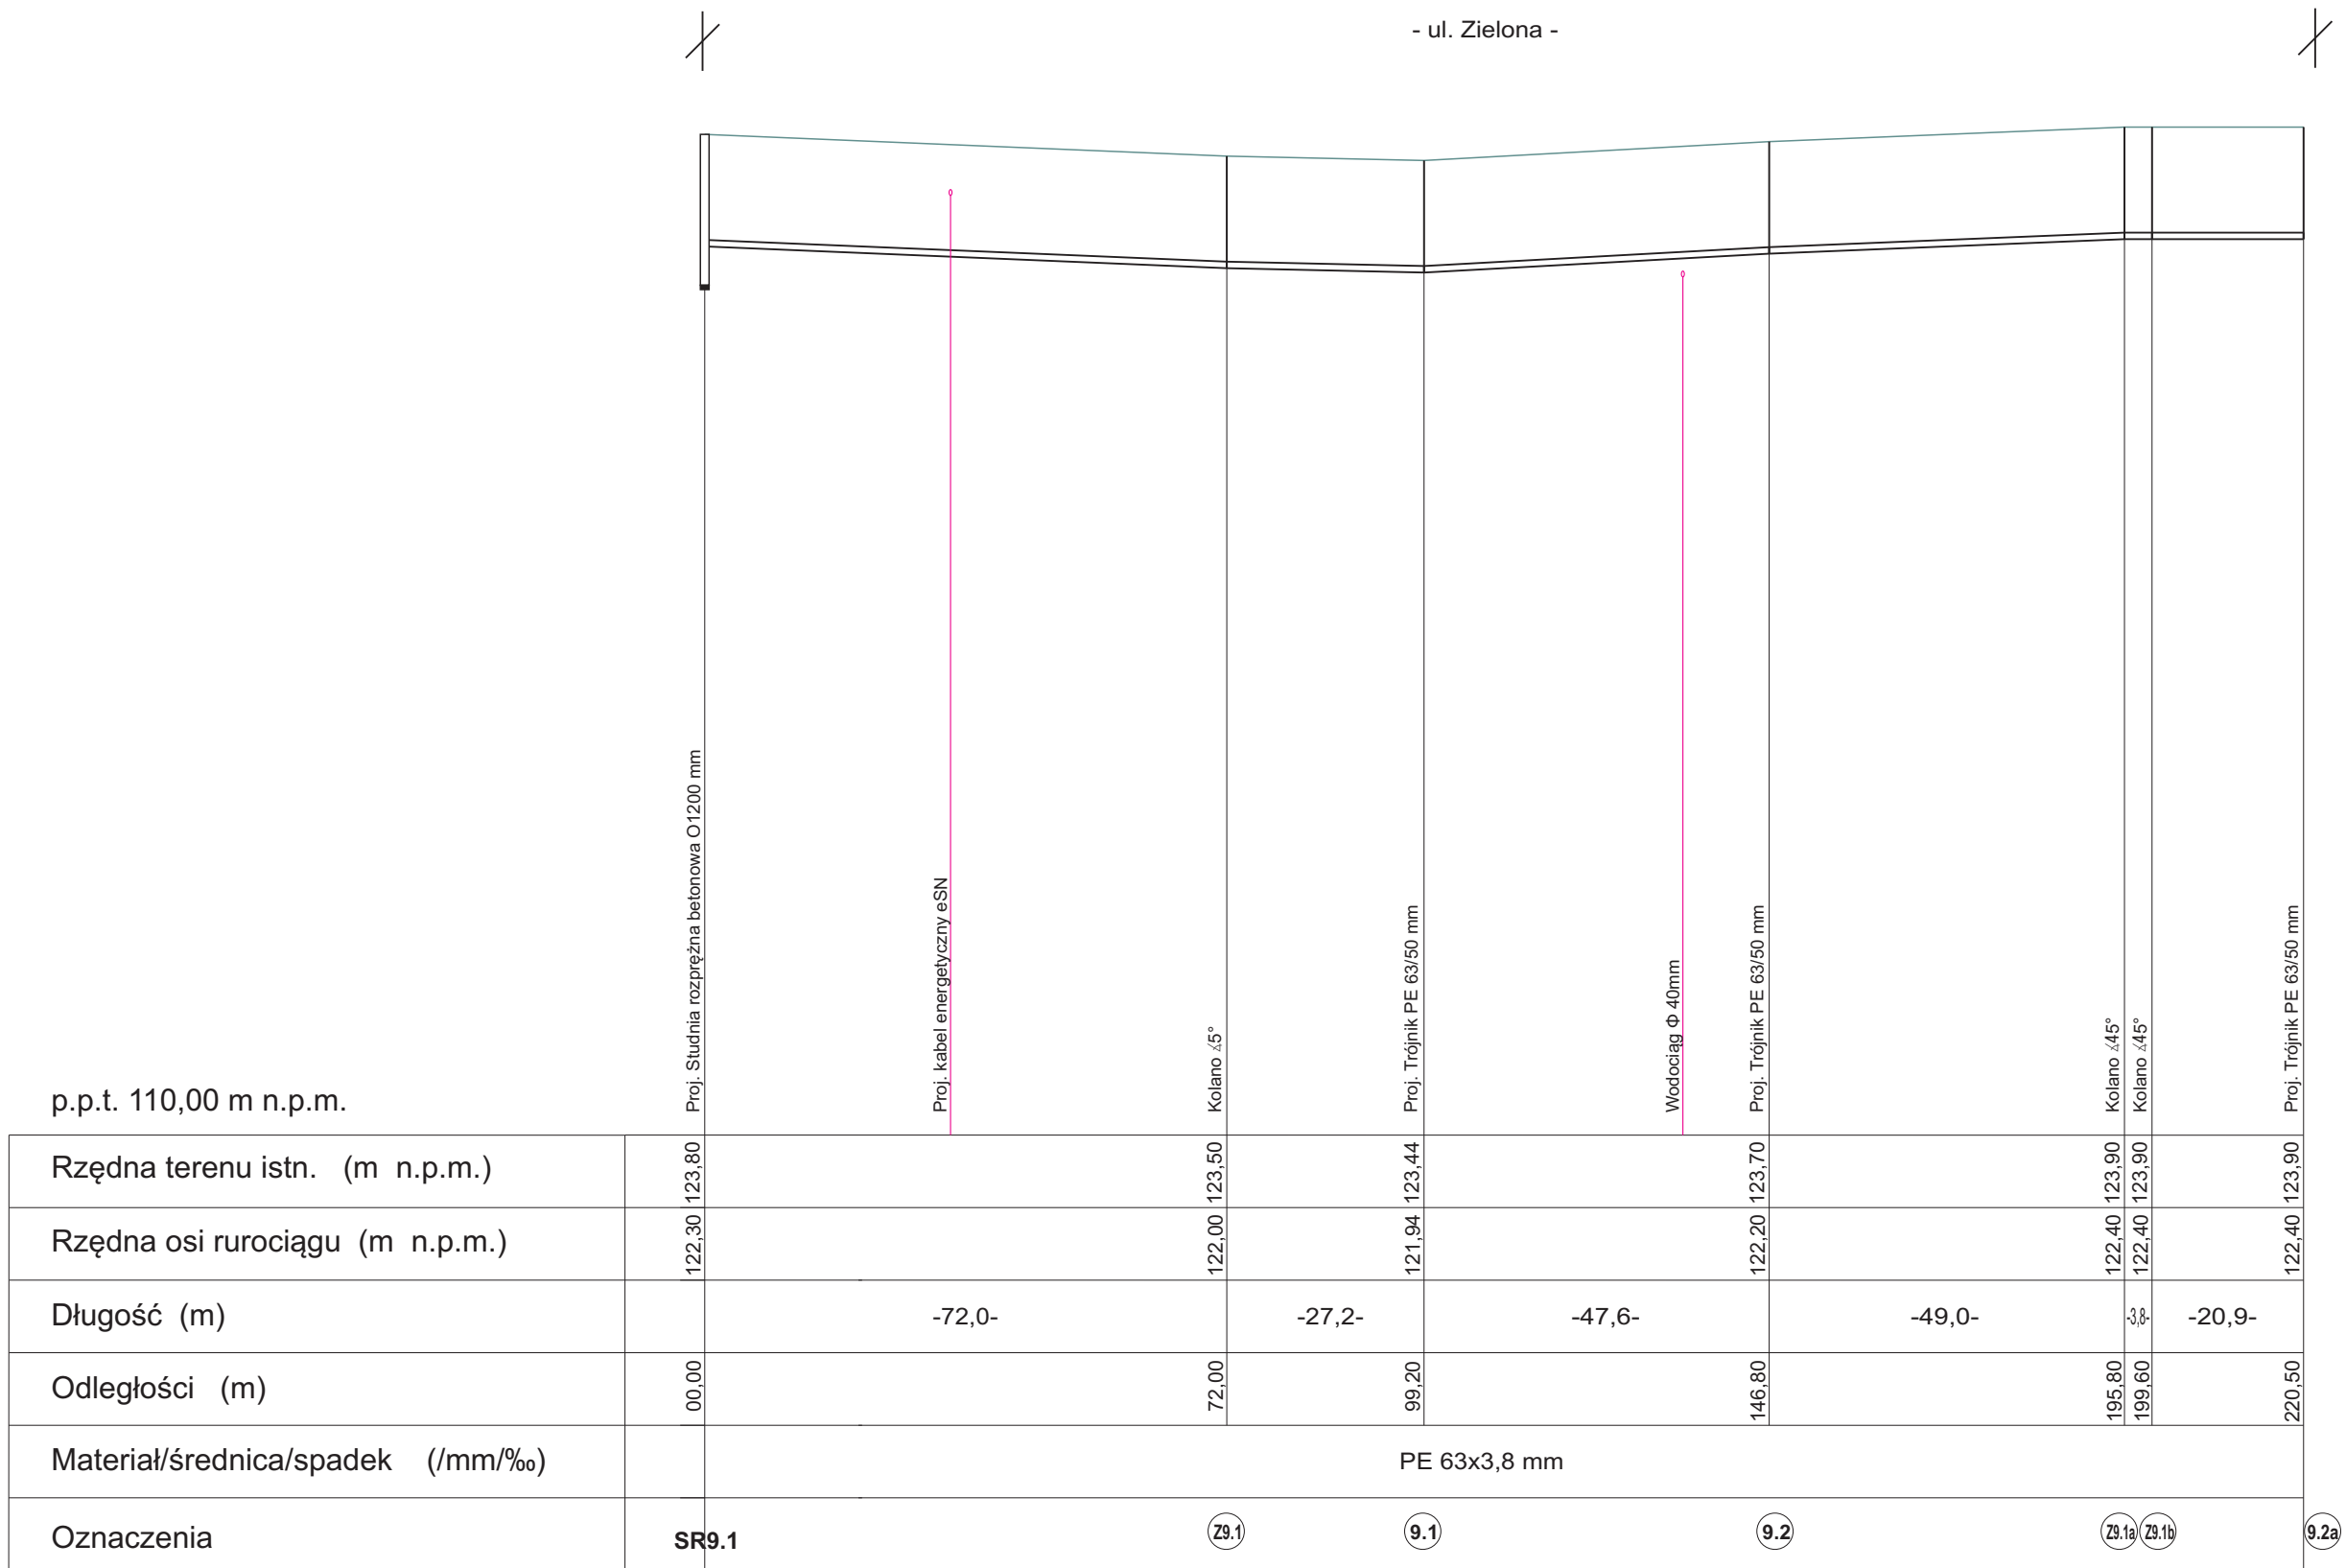

<p align="center">BPI Zygmunt Lisowski 22-100 Chelme ul. Browarna 4a</p>				
<p>Inwestor: Gmina Prażmów ul. Piotra Czołchalskiego 1 05-505 Prażmów</p>				
<p>Obiekt: Budowa sieci kanalizacyjnej wraz z sieciami i przydomowymi przepompowniami ścieków w m. Ustasów, Krupia Wólka, Jezioro, Koźderłowska, Piskórka-Uwieliny, gmina Prażmów</p>				
<p>Rysunek : p9 - Profil podłużny rurociągu ciśnieniowego kanalizacji sanitarnej</p>				
<p>Wykaz: Skrajniaków:</p>	<p>Inię i nazwisko</p>	<p>Nr uprawnień</p>	<p>Podpis</p>	<p>Data</p>
<p>Przedk.:-- Sanitarna:</p>	<p>Mgr inż. Zygmunt Lisowski</p>	<p>LUB/0181/POOS/11</p>		<p>03.2017r</p>
<p>Oznaczeni: Sanitarna:</p>	<p>Mgr inż. Zygmunt Lisowski</p>	<p>LUB/0181/POOS/11</p>		<p>03.2017r</p>
<p>Strawiający: Sanitarna:</p>	<p>Inż. Halina Banach</p>	<p>979/CH/92</p>		<p>03.2017r</p>
<p>Skala 1: 100 1: 1000</p>				<p>Nr rys. 57</p>