


Schemat ideowy Układ TN-C

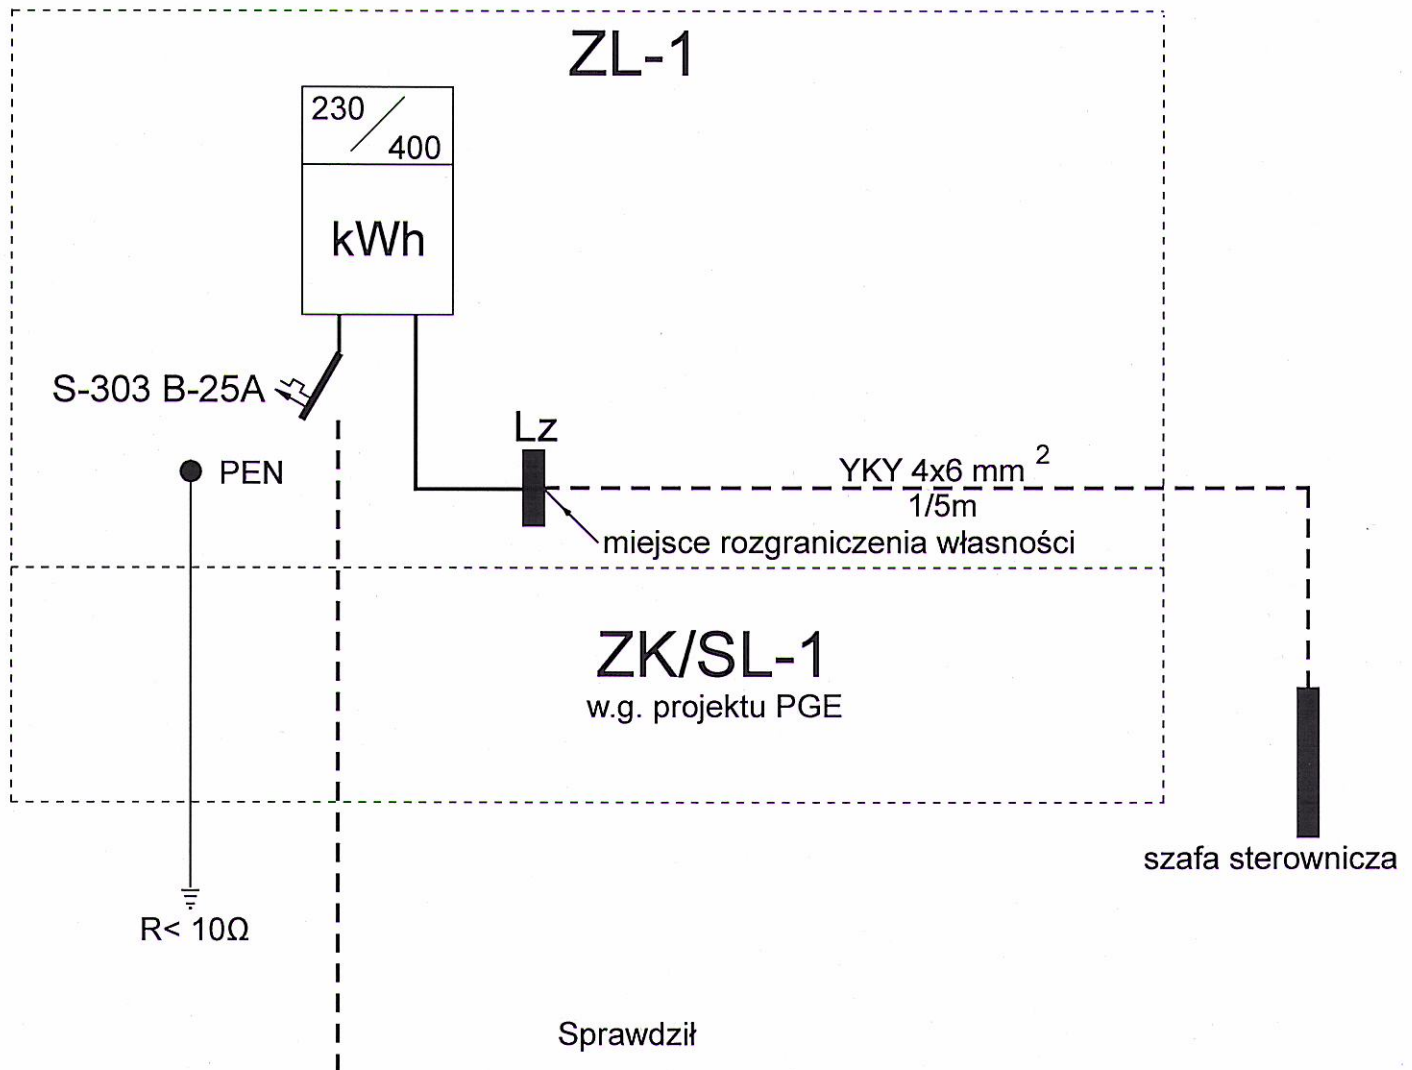

mgr inż. DARIUSZ SZEWCZAK
 uprawnienia budowlane do projektowania
 bez ograniczeń w specjalności instalacyjnej
 w zakresie sieci, instalacji i urządzeń
 elektroenergetycznych
 Nr ewid: CH/13/97

OBIEKT	Budowa kanalizacji sanitarnej z przepompownią ścieków P-3 i instalacją zalicznikową nn				
ADRES	Piskórka dz.42/3				
RYSUNEK	Instalacja zalicznikowa				
INWESTOR	Gmina Prażmów 05 - 505 Prażmów ul. Piotra Czołchańskiego 1				
	IMIĘ I NAZWISKO	NR UPR.	DATA	PODPIS	SKALA
PROJEKTANT	Wiesław Czubieli specjalność elektro-energetyczna instalacyjno inżynierska	509/CH/85	marzec 2017 r		NR RYS. E-6