



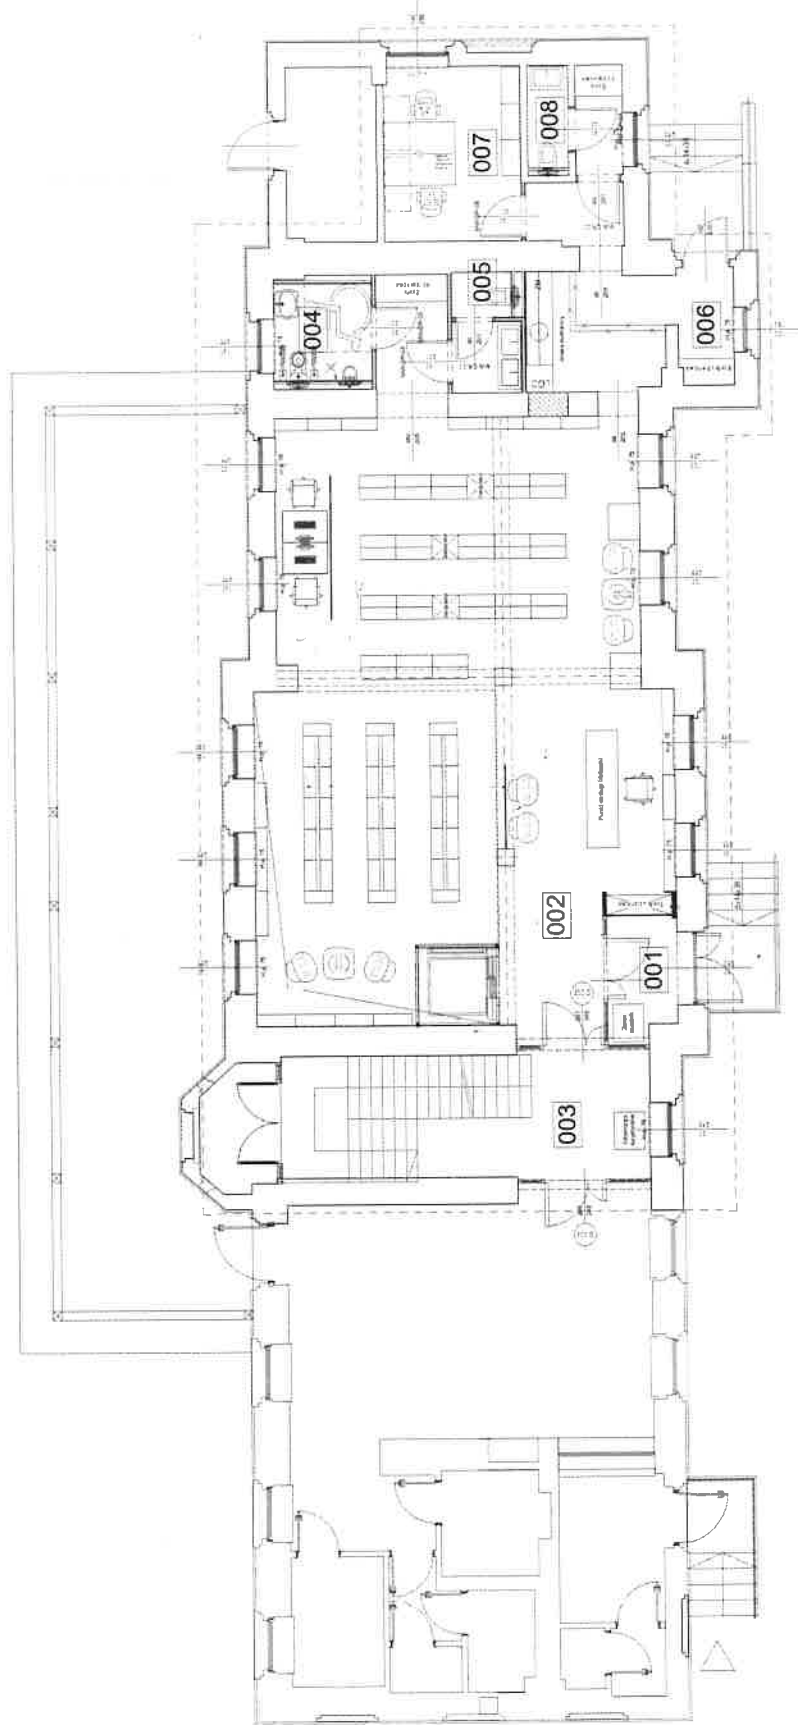

nr	nazwa	m2
001	Wiatrołap	5,09
002	Wypożyczalnia	121,18
003	Komunikacja	16,14
004	Toaleta	5,18
005	Toaleta	3,90
006	Komunikacja	15,69
007	Biuro	11,83
008	Toaleta	4,83
		183,83

OBŚLUGA BIBLIOTECZNA
121,18 m2

Konceptcja
PARTER

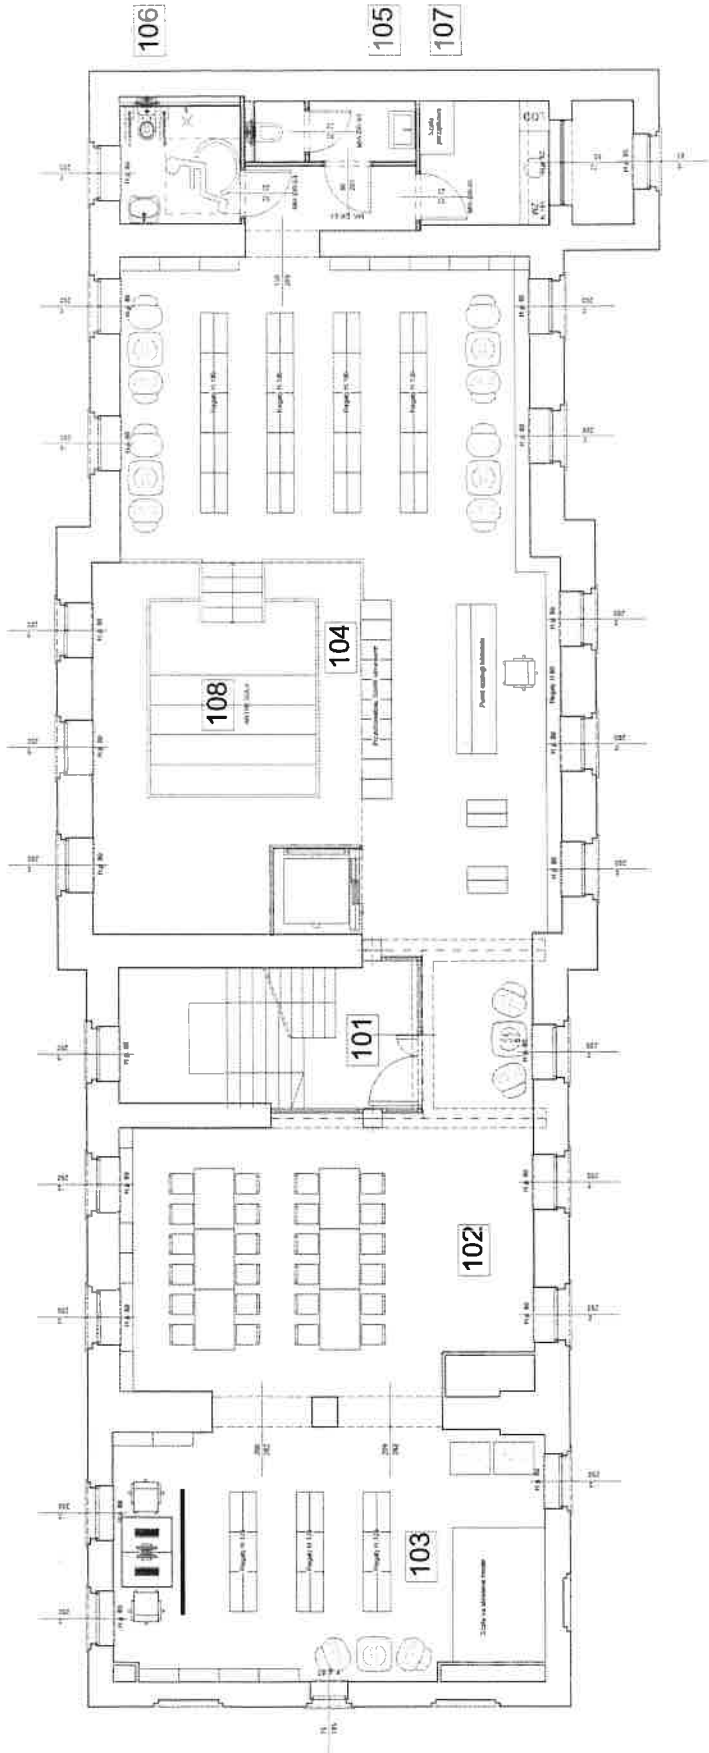

nr	nazwa	m2
101	Komunikacja	5,70
102	Animacja	44,96
103	Wypożyczalnia	42,49
104	Wypożyczalnia	96,96
105	Toaleta	3,87
106	Toaleta	5,67
107	Pom. Socjalne	6,41
108	Antresola	13,16
		219,23

OBŚLUGA BIBLIOTECZNA
197,58 m2

Koncepcja
PIĘTRO