



ŁAZIENKA DLA PERSONELU

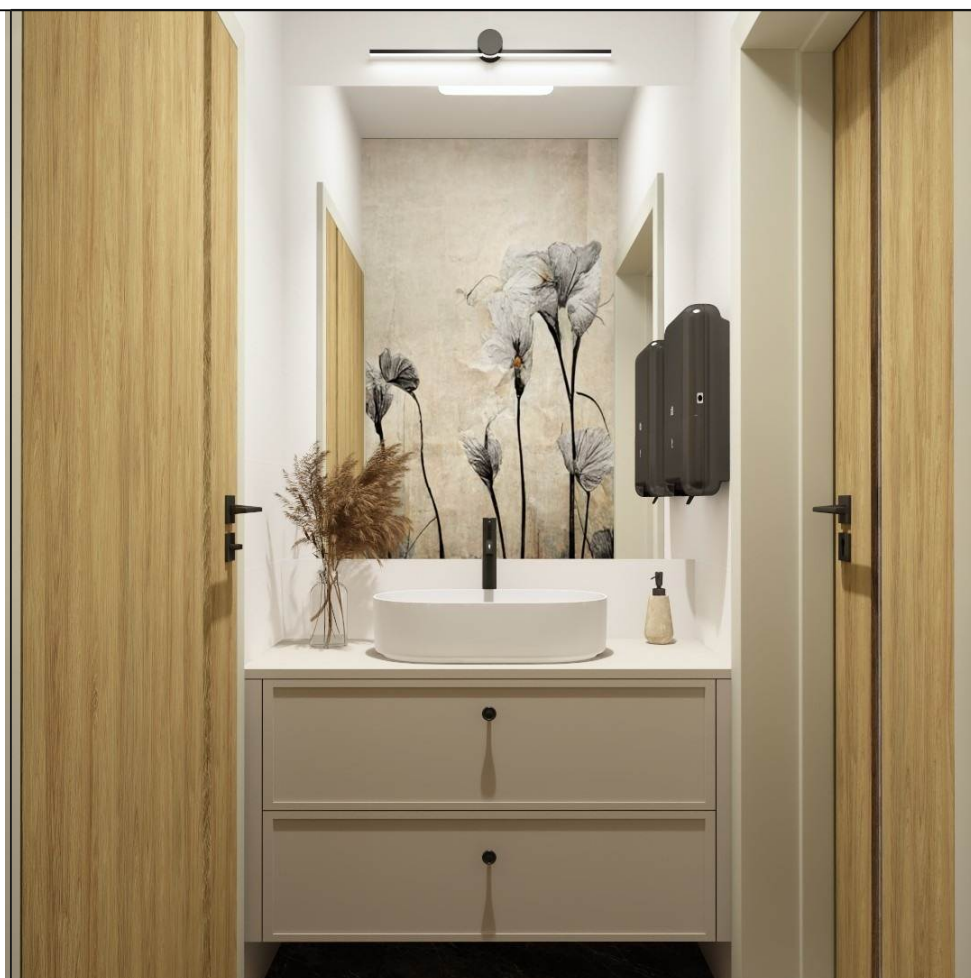




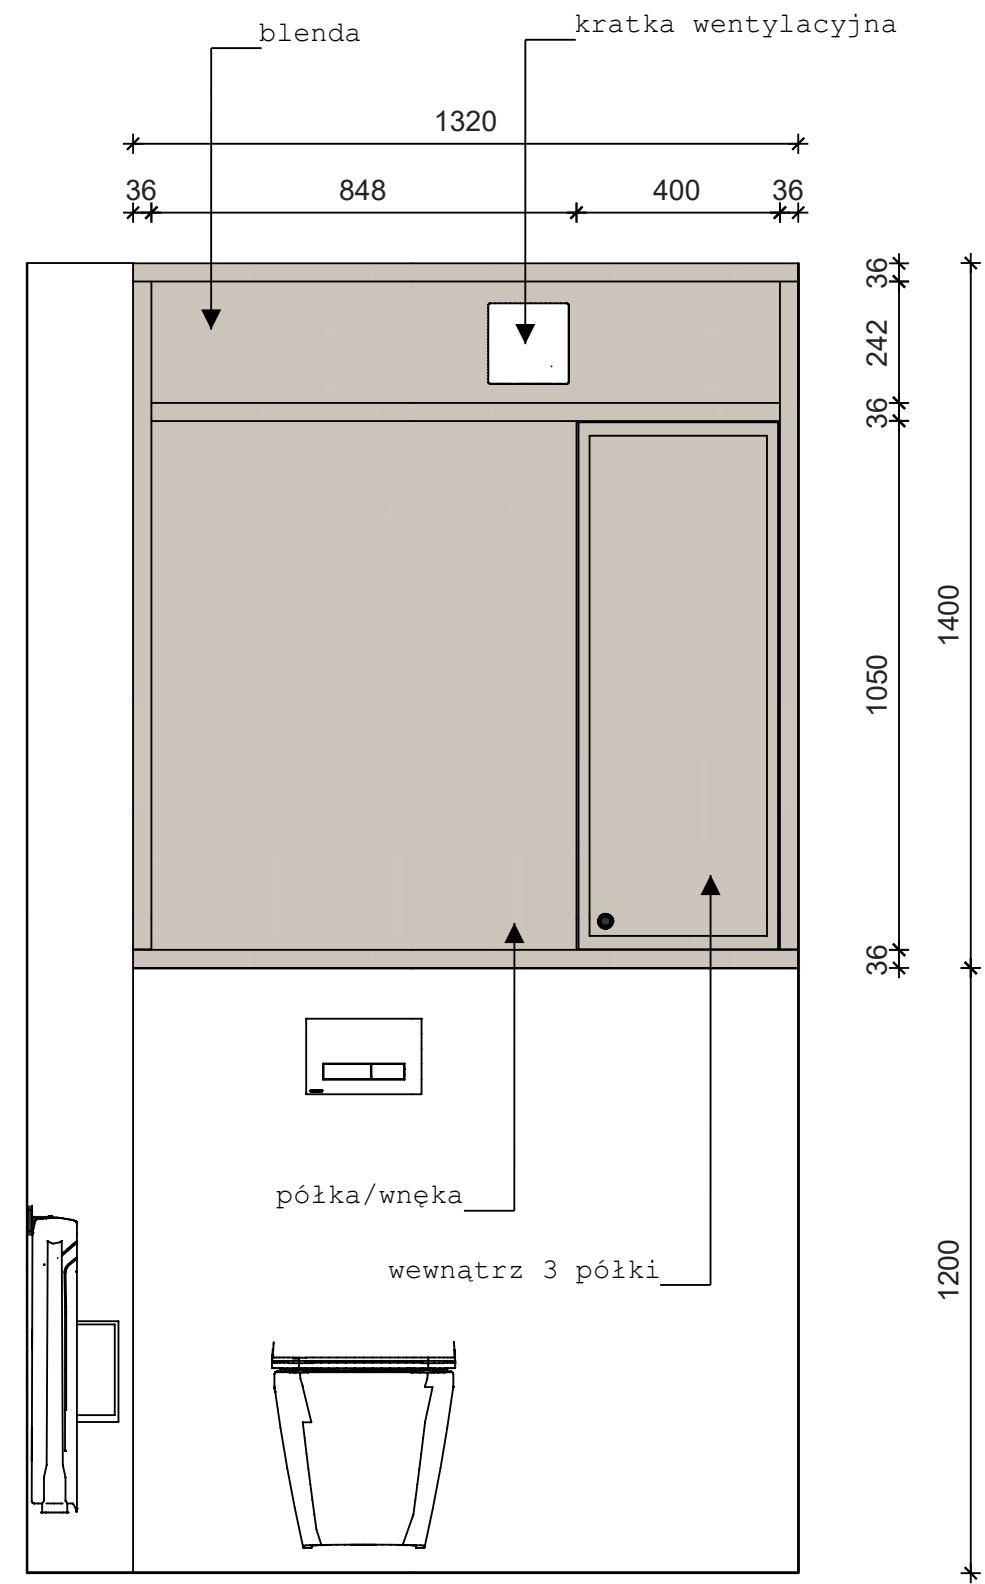

głębokość zabudowy meblowej dostosowana
do zabudowy szachtu obok



ostateczna szerokość
blend dopasowana
do głębokości ościeżnic
drzwiowych, umożliwiającą
bezkolizyjne otwieranie szuflad

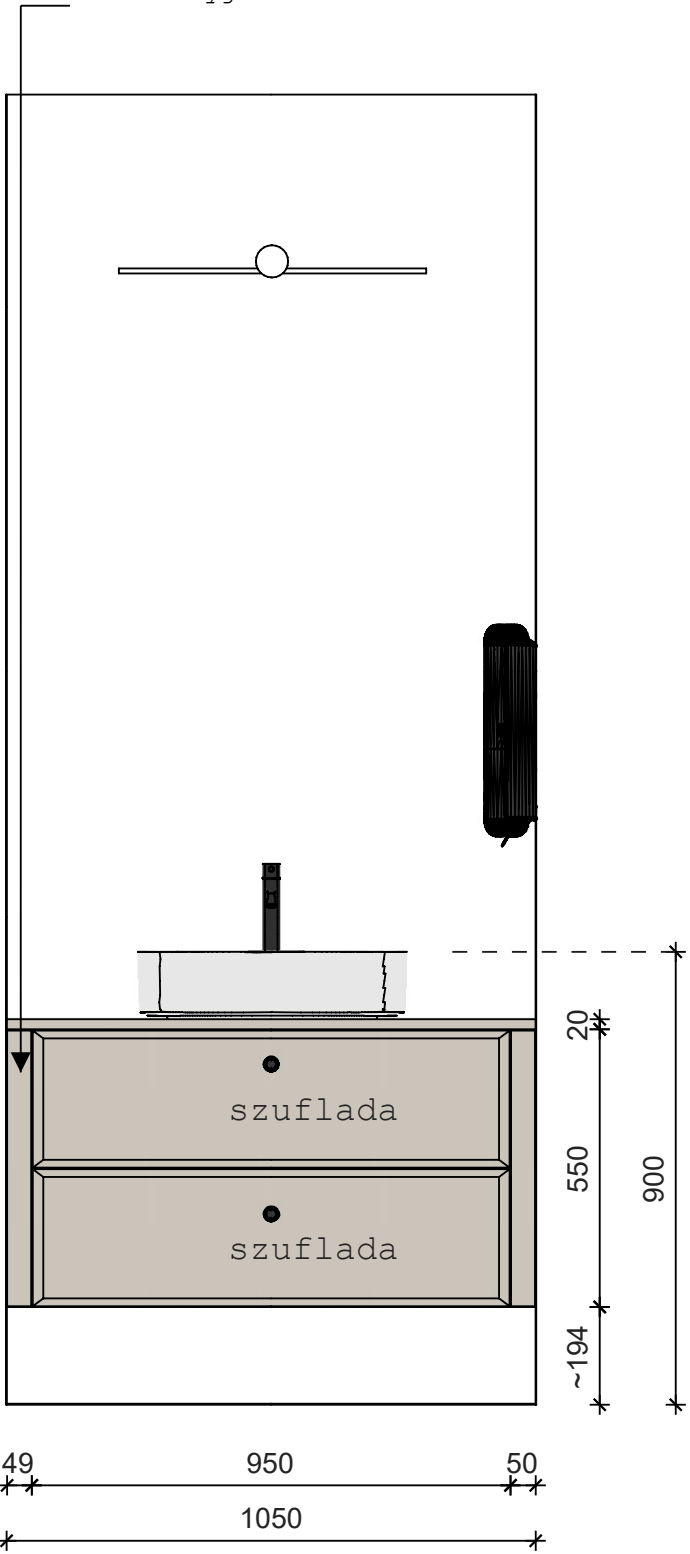

blat- grubość 18mm, w odcieniu beżu, kolor
NSC S 1502-Y50R, płyta meblowa
lakierowana matowo

fronty: frezowana ramka dookoła,
lakierowane matowo w odcieniu beżu, kolor
NCS 1502-Y50R,

wszystkie widoczne elementy zabudowy
lakierowane matowo w odcieniu
jak fronty i blat

korpusy należy wykonać z płyty laminowanej
dopasowanej kolorystycznie do frontów;

szuflady z systemem cichego domyku

uchwyty- gałka w kolorze czarnym matowym,



szafka umywalkowa wisząca





wszystkie kolory i rozwiązania Wykonawca
winien omówić z Inwestorem, przedstawiając
próbniki i wzorniki;

niniejszy projekt został wykonany na
podstawie inwentaryzacji, przed wykonaniem
zabudowy meblowej wykonawca jest
zobowiązany do wykonania ponownych pomiarów,

BIURO REALIZACJI INWESTYCJI Sebastian Dubicki			ŁAZIENKA DLA PERSONELU -zabudowa meblowa-		
ul. Słoneczna 14 69-900 Rawicz		Inwestor: Dom Pomocy Społecznej w Osieku		data: 17.10.2025r .	
Projektowali: Monika Skrzypek Sebastian Dubicki		adres Inwestora: Osiek 54 63-920 Pakosław		skala: 1:15	

ŁAZIENKA DLA NIEPEŁNOSPRAWNYCH

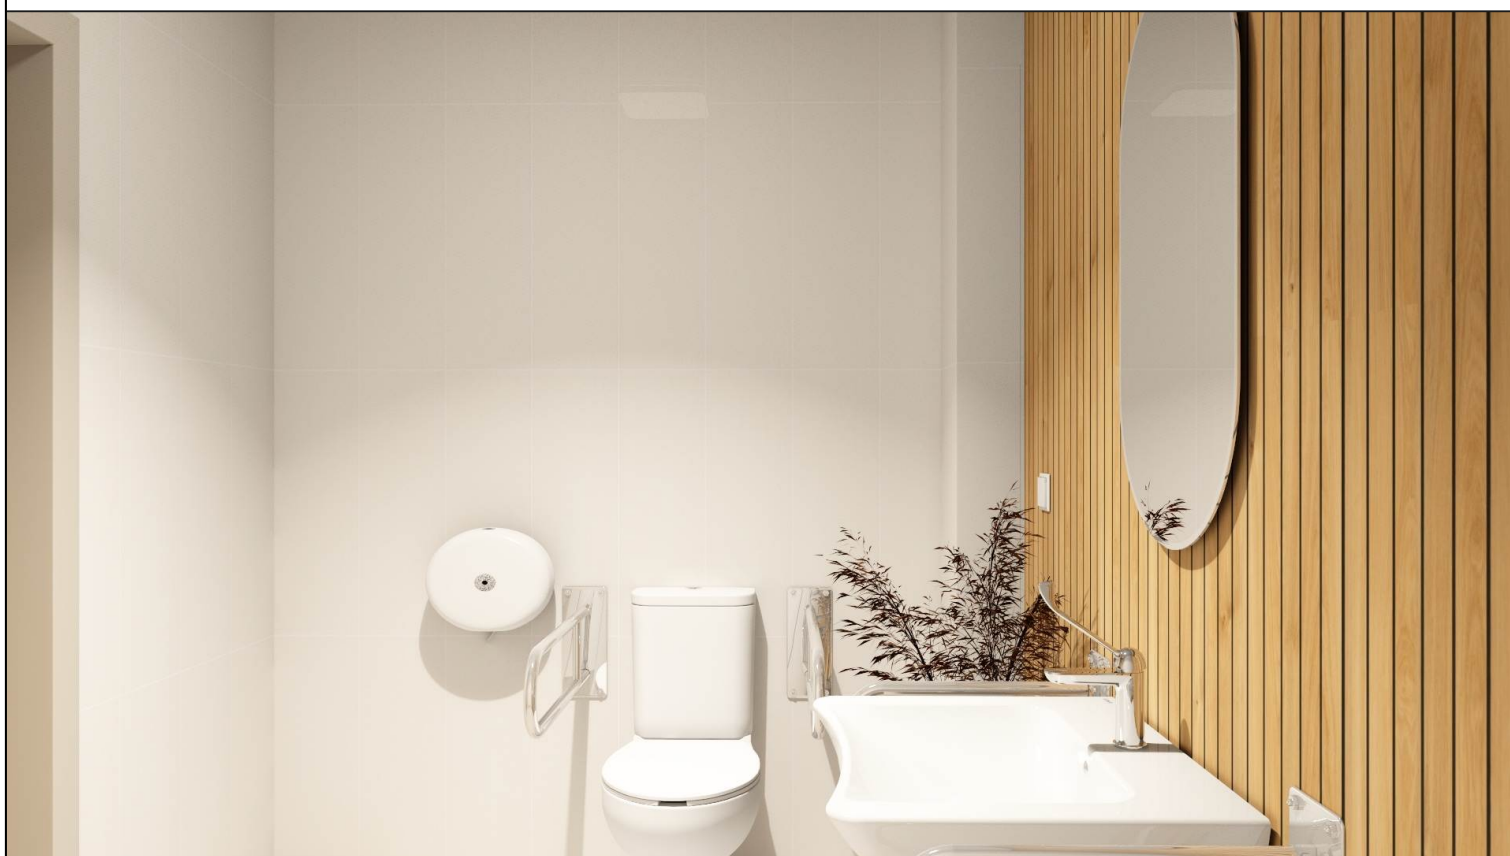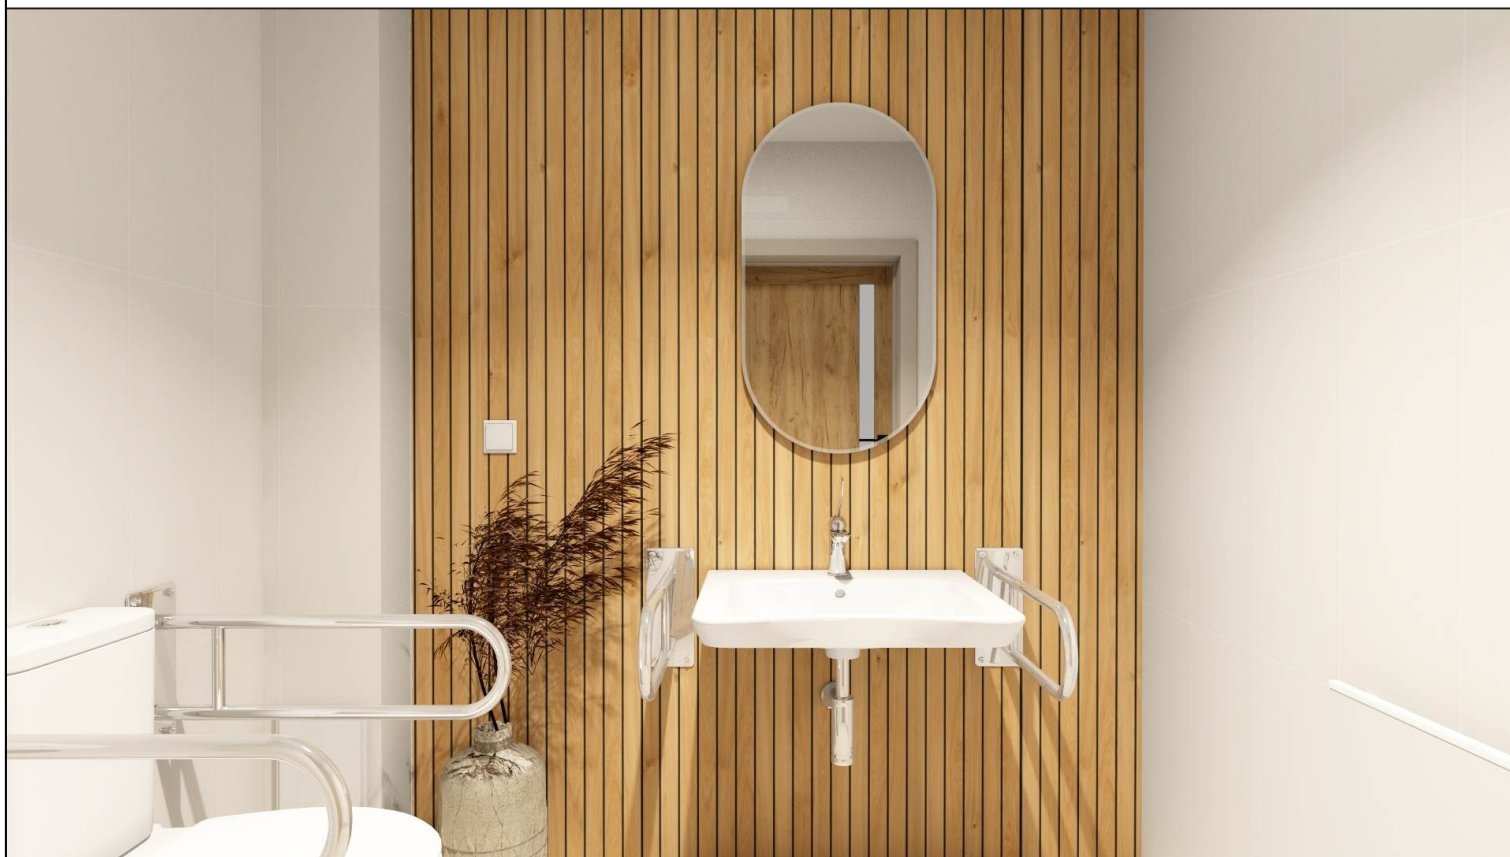


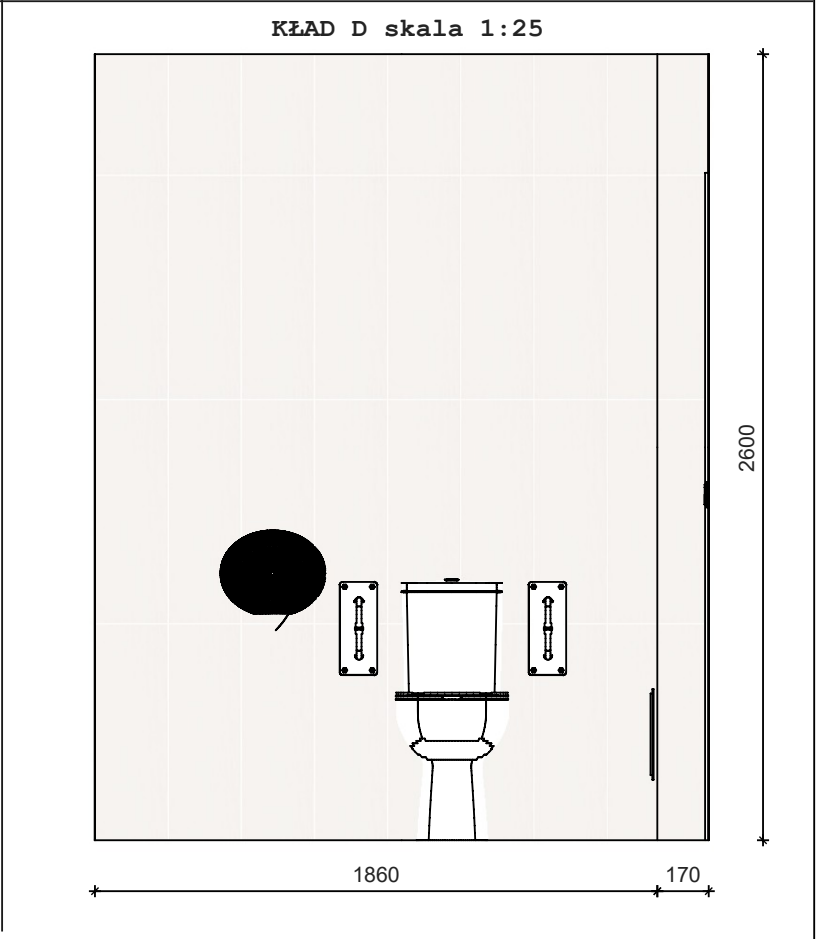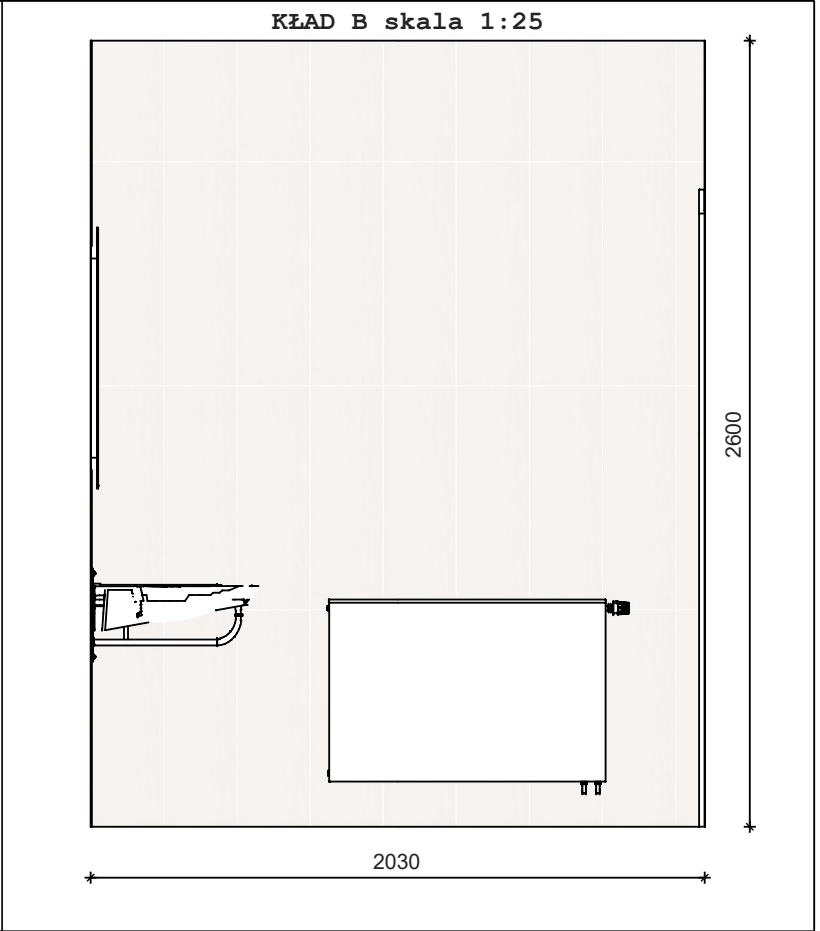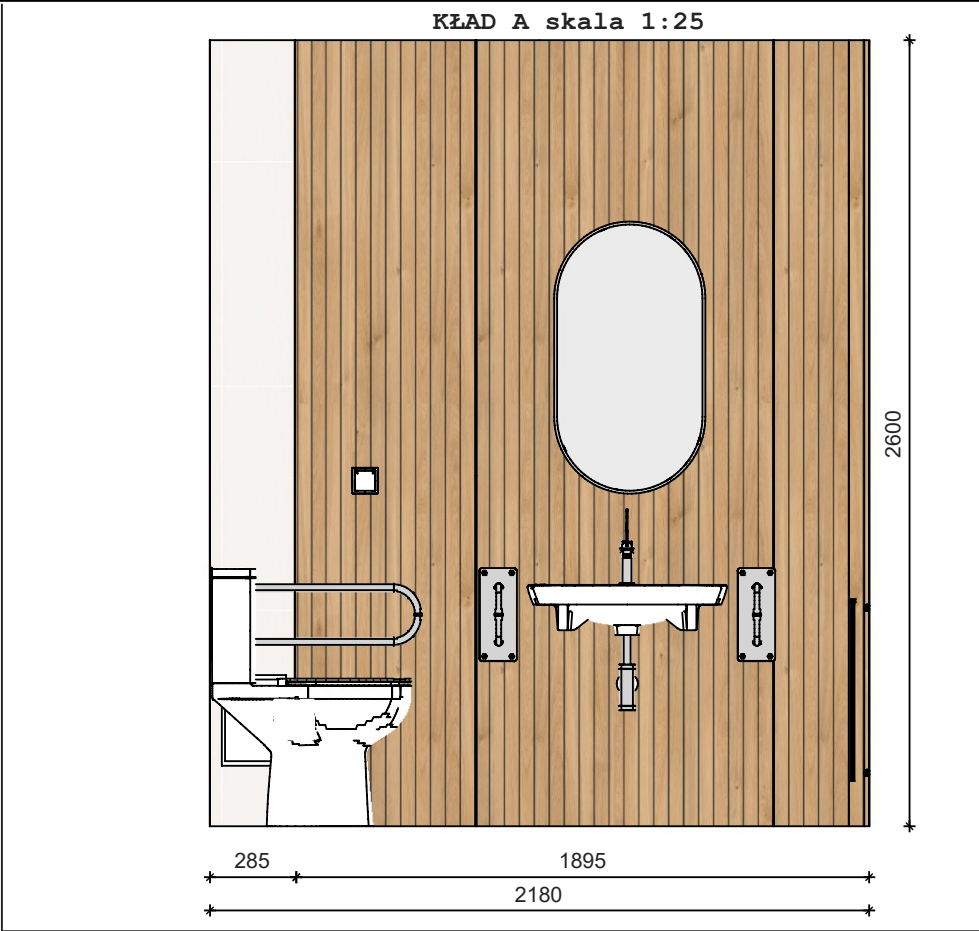
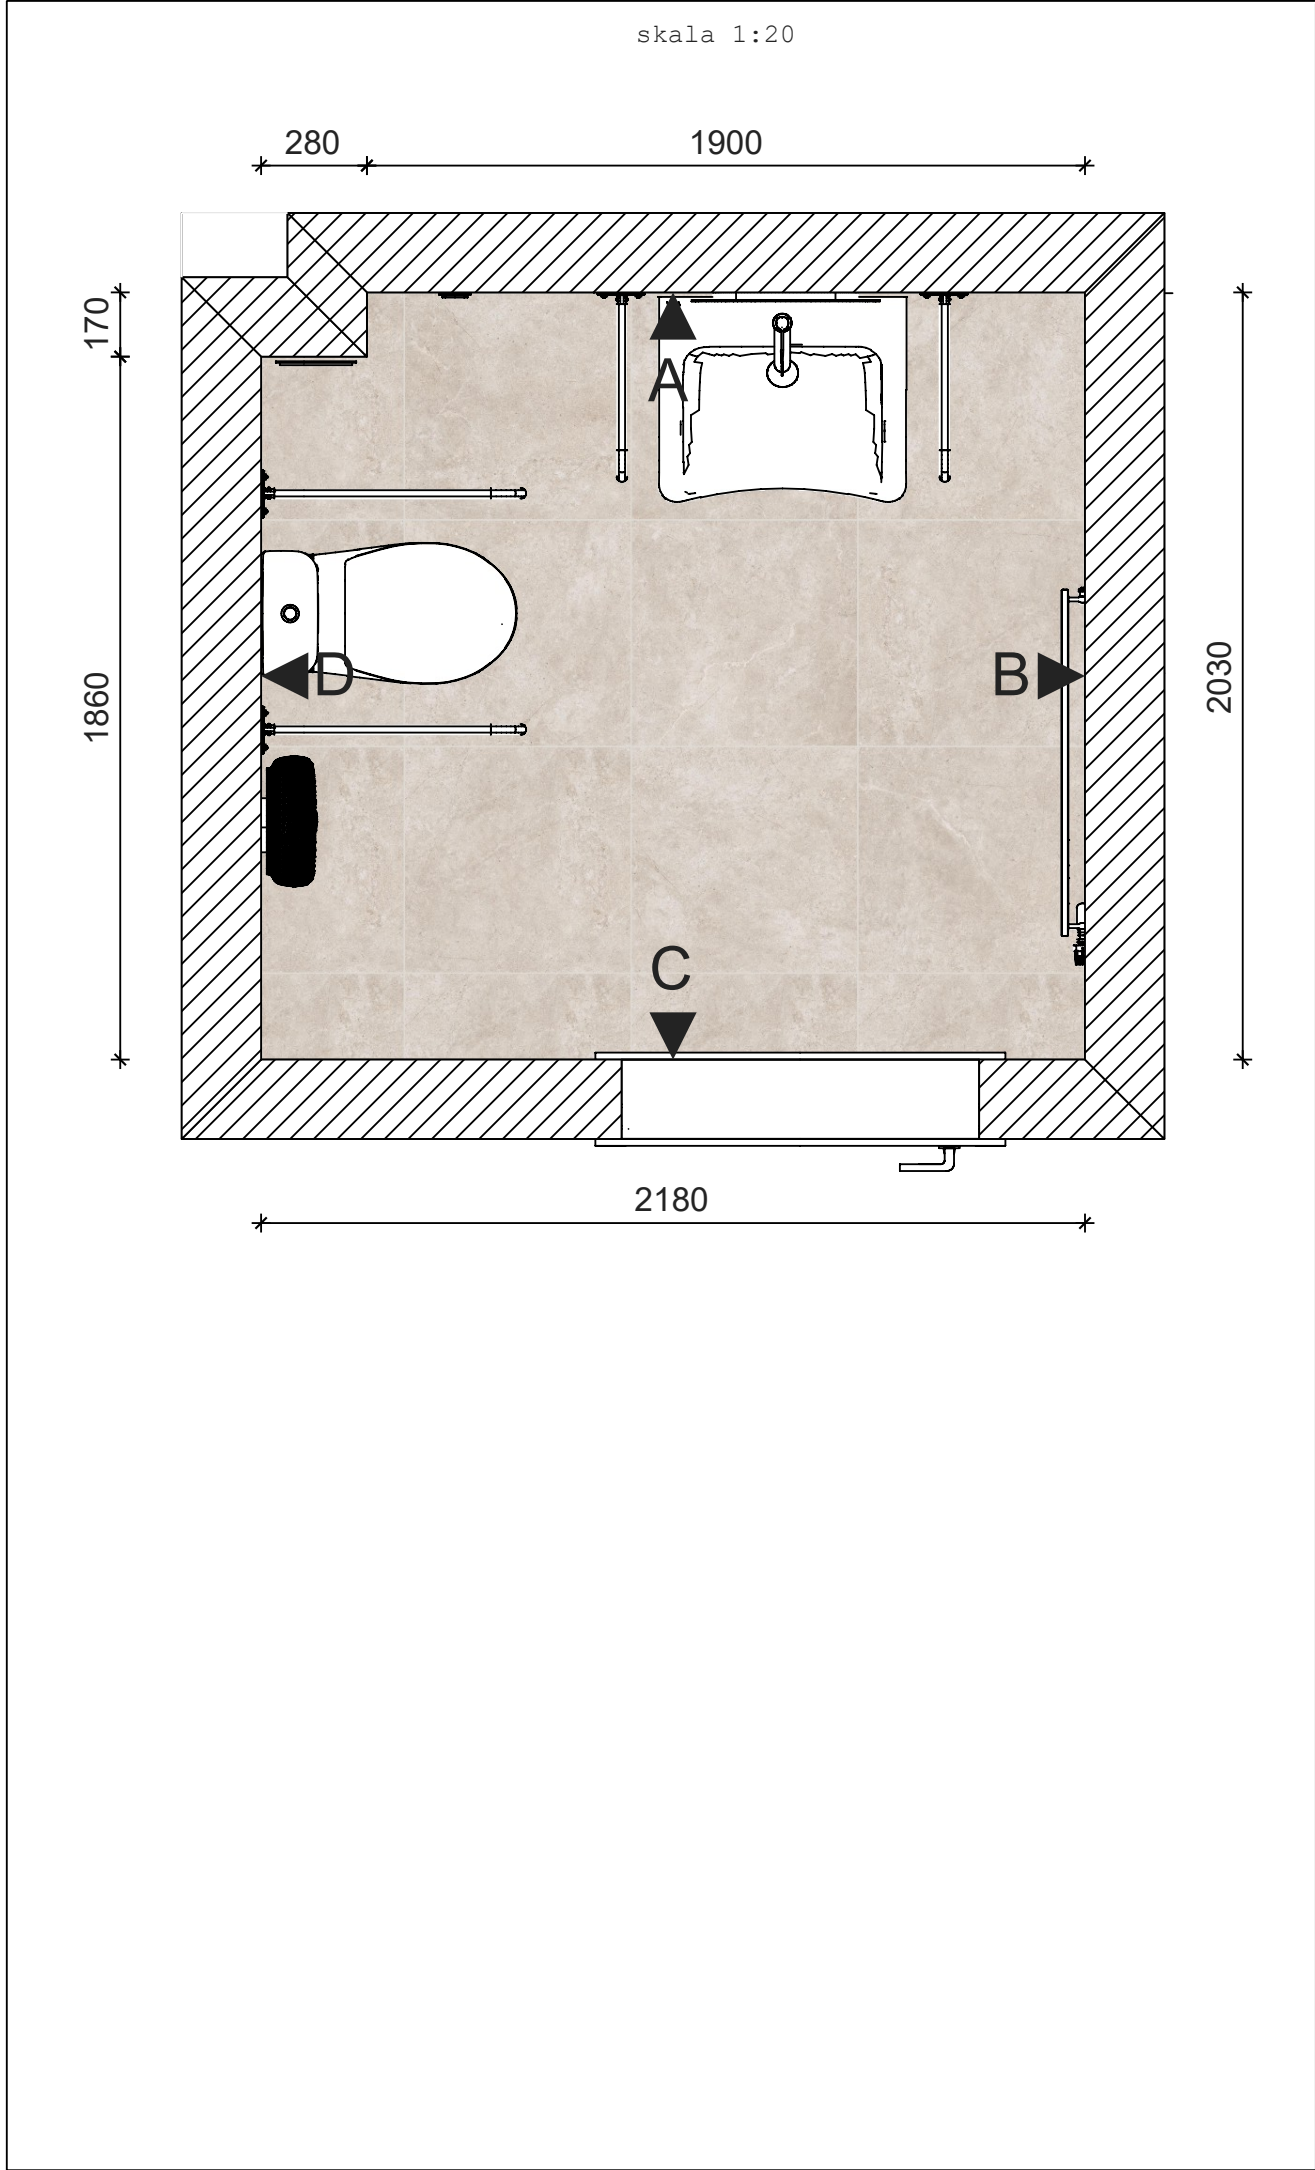


BIURO REALIZACJI INWESTYCJI Sebastian Dubicki			ŁAZIENKA DLA PACJENTÓW		
ul. Słoneczna 14 69-900 Rawicz		Inwestor: Dom Pomocy Społecznej w Osieku		data: 17.10.2025r .	
Projektowali: Monika Skrzypek Sebastian Dubicki		adres Inwestora: Osiek 54 63-920 Pakosław		skala: 1:20 1:25	

ŁAZIENKA DLA PACJENTÓW



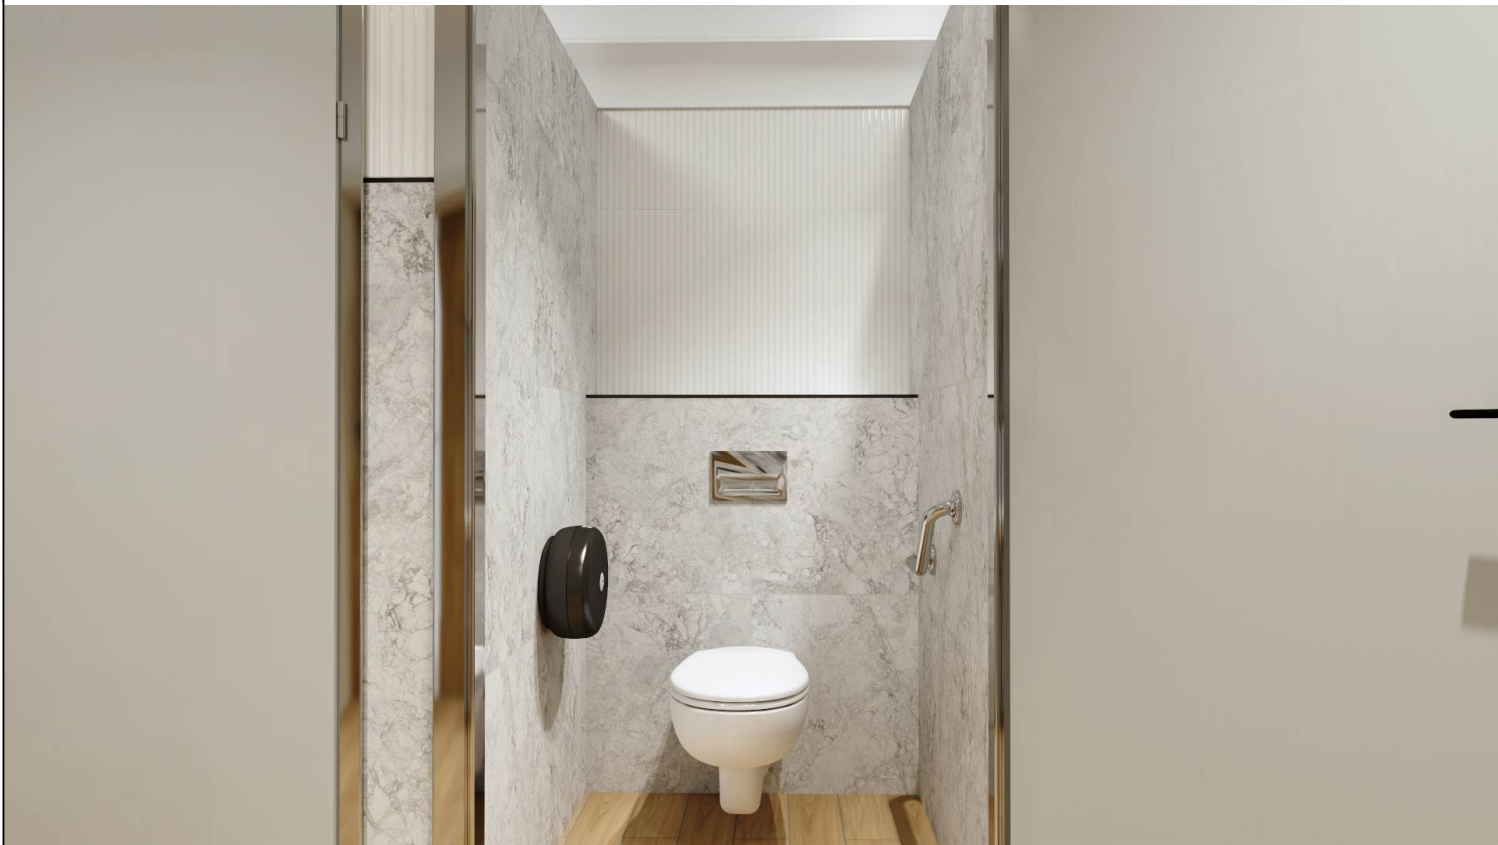


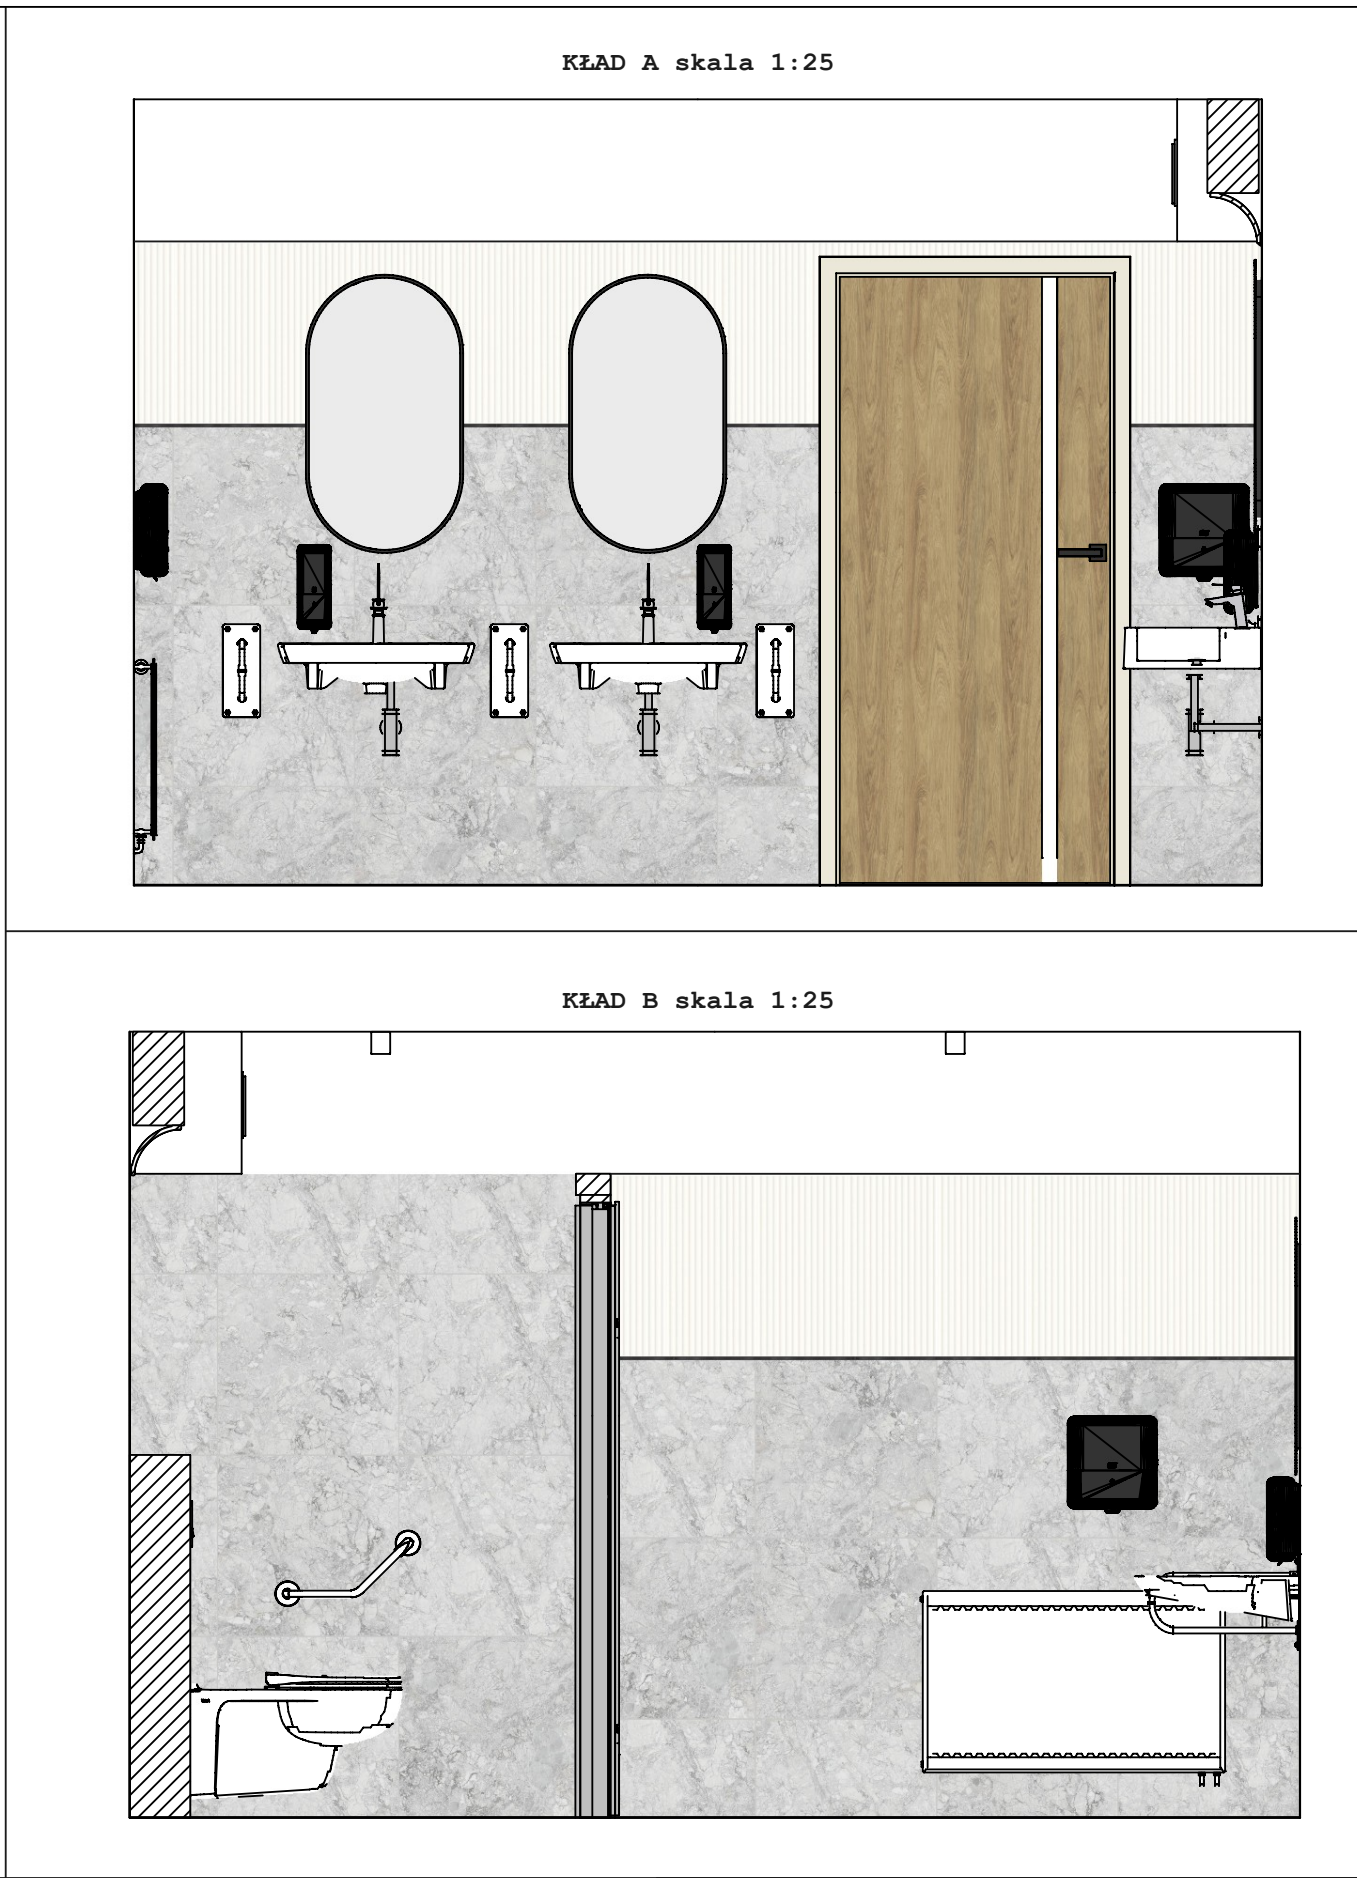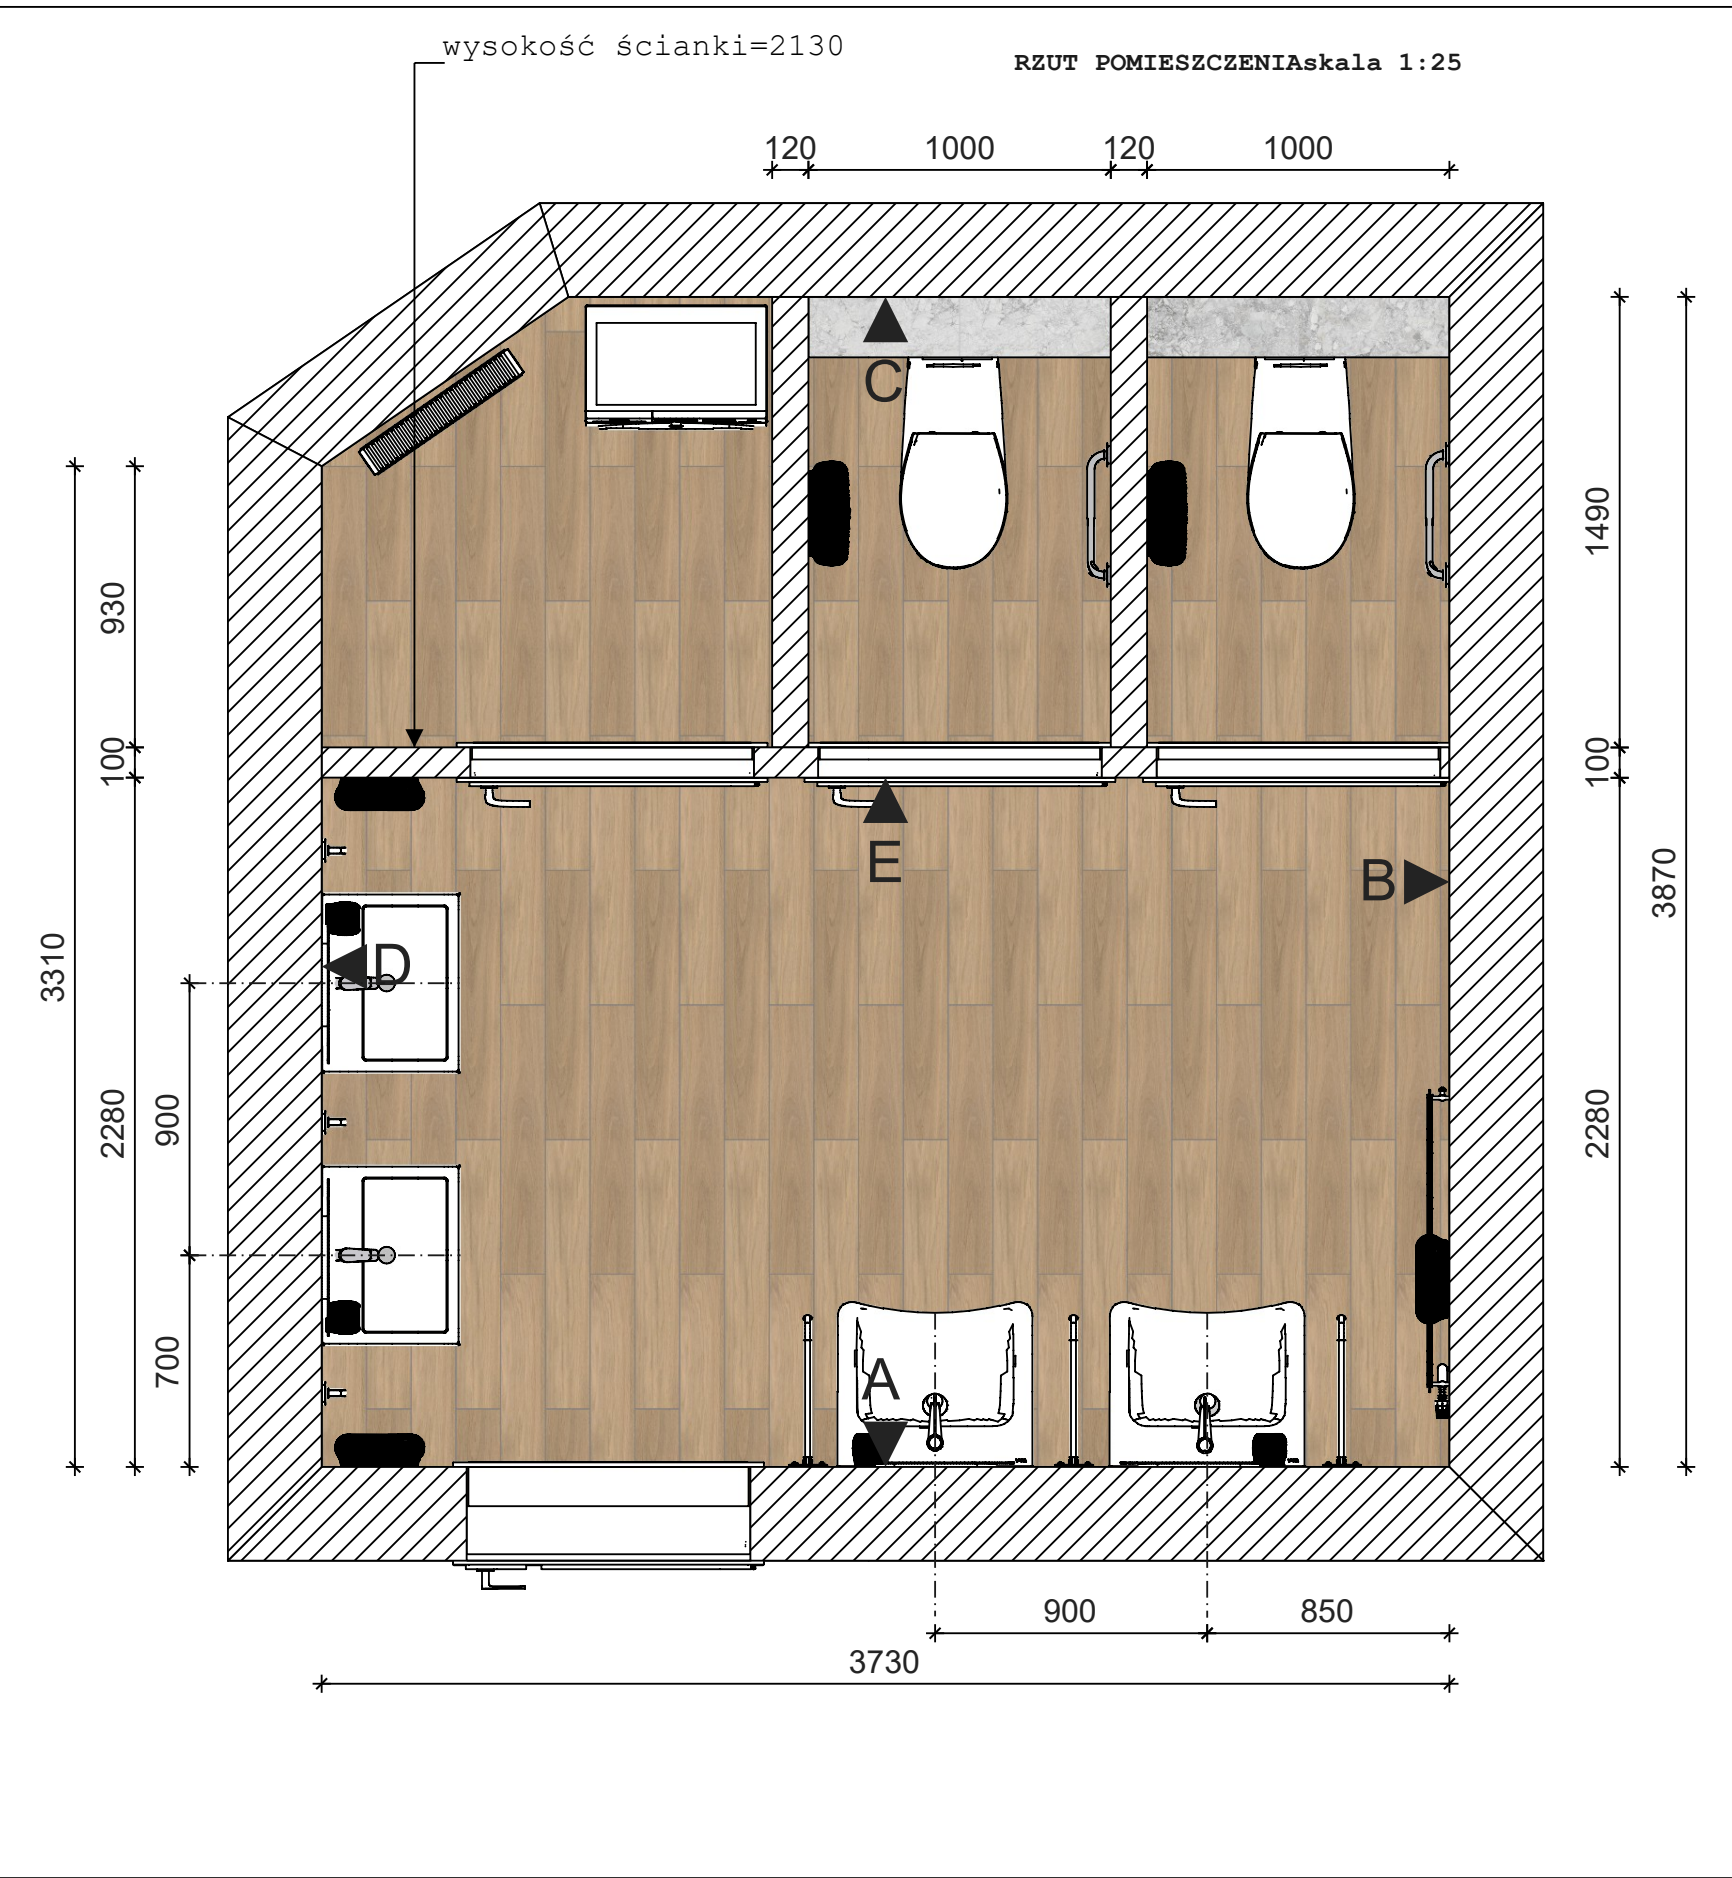


- UWAGI:
- drzwi wejściowe do łazienki należy dopasować kolorystycznie do drzwi w wyremontowanych wcześniej łazienkach w tym budynku
 - szerokość światła przejścia do kabin ustępowych =90 cm
 - wzdłuż zabudowy biegnącej pod sufitem należy zamontować sztukaterię i pomalować w kolorze sufitu

BIURO REALIZACJI INWESTYCJI Sebastian Dubicki	ŁAZIENKA DLA PACJENTÓW NOWY BŁOK	
	ul. Słoneczna 14 69-900 Rawicz	Inwestor: Dom Pomocy Społecznej w Osieku data: 17.10.2025r .
	Projektowała: Monika Skrzypek	adres Inwestora: Osiek 54 63-920 Pakosław skala: 1:25

KŁAD C skala 1:25

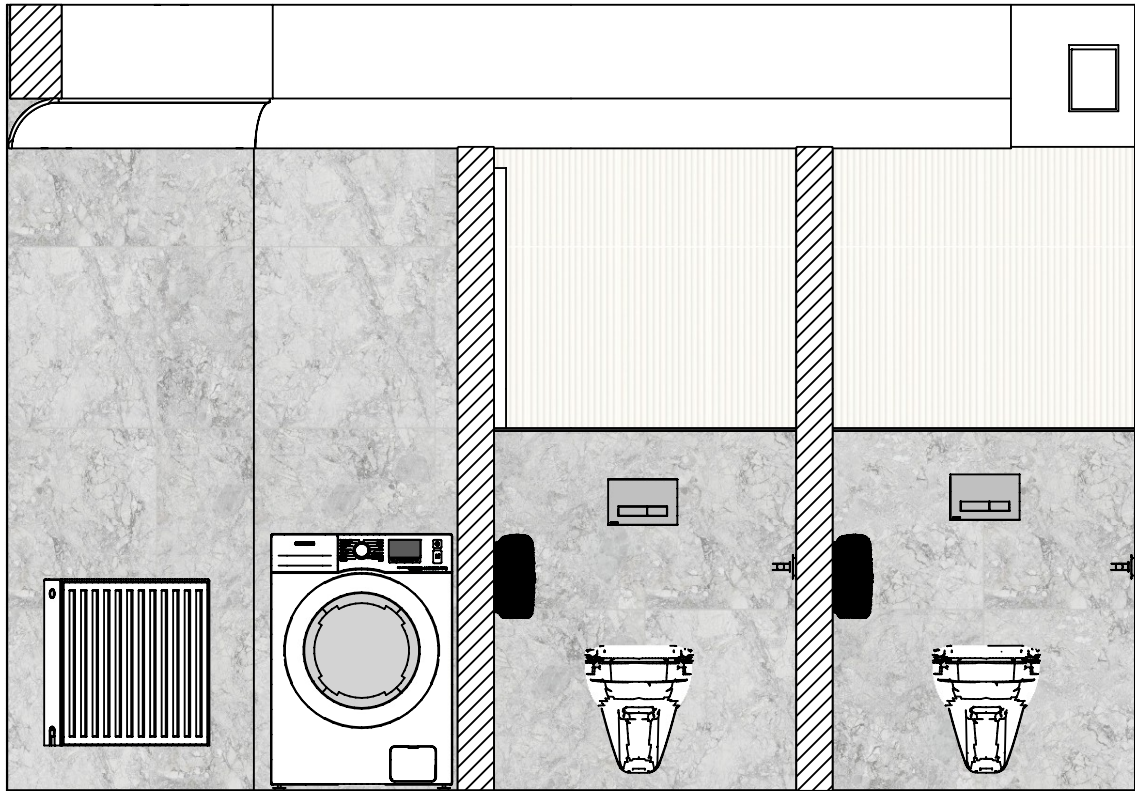

KŁAD D skala 1:25

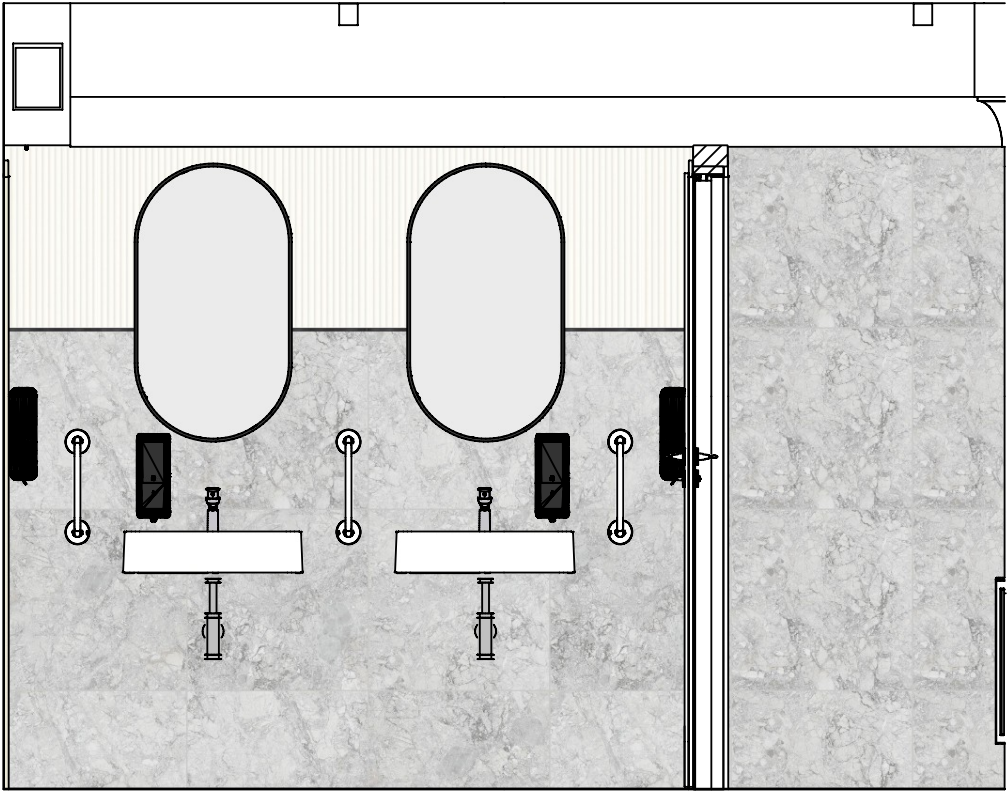


KŁAD E skala 1:25



- UWAGI:
- drzwi wejściowe do łazienki należy dopasować kolorystycznie do drzwi w wyremontowanych wcześniej łazienkach w tym budynku
 - szerokość światła przejścia do kabin ustępowych =90 cm
 - wzdłuż zabudowy biegnącej pod sufitem należy zamontować sztukaterię i pomalować w kolorze sufitu
 - sufit i ścianę nad płytkami należy pomalować farbą lateksową w kolorze białym, rodzaj farby do sztukaterii wg zaleceń producenta
 - płytki podłogowe należy dopasować odcieniem do skrzydła drzwiowego
 - płytki w kolorze białym należy wykończyć listwą aluminiową również w kolorze białym

BIURO REALIZACJI INWESTYCJI Sebastian Dubicki			ŁAZIENKA DLA PACJENTÓW NOWY BLOK	
ul. Słoneczna 14 69-900 Rawicz		Inwestor: Dom Pomocy Społecznej w Osieku	data: 17.10.2025r .	
Projektowała: Monika Skrzypek		adres Inwestora: Osiek 54 63-920 Pakosław	skala: 1:25	

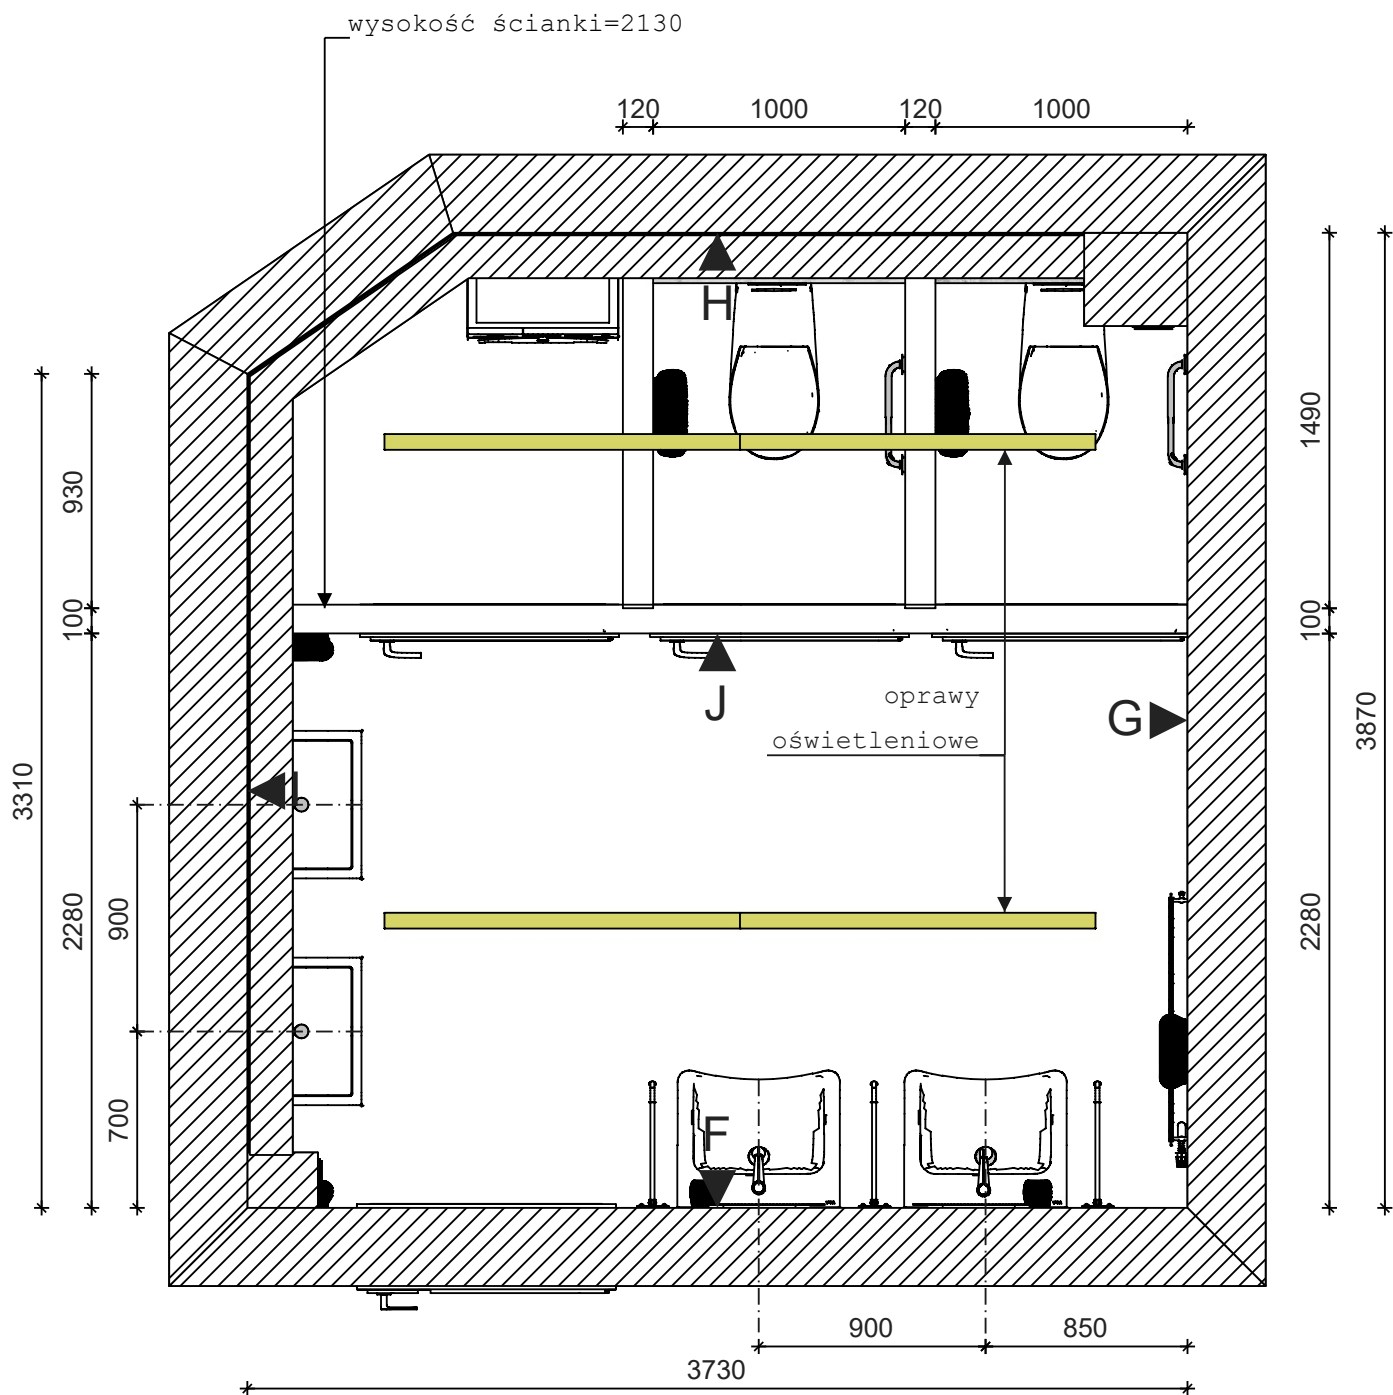

BIURO REALIZACJI INWESTYCJI Sebastian Dubicki	ŁAZIENKA DLA PACJENTÓW NOWY BLOK- oprawy oświetleniowe	
ul. Słoneczna 14 69-900 Rawicz	Inwestor: Dom Pomocy Społecznej w Osieku	data: 17.10.2025r.
Projektowała: Monika Skrzypek	adres Inwestora: Osiek 54 63-920 Pakosław	skala: 1:30