

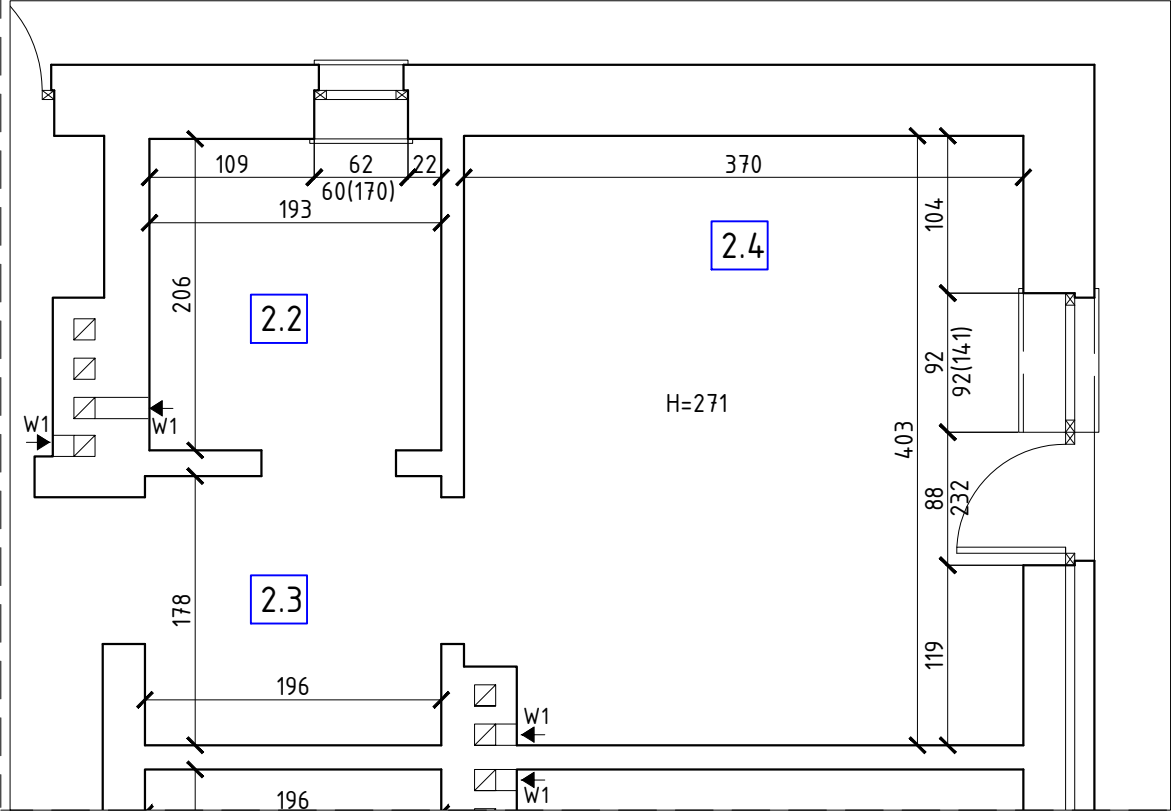


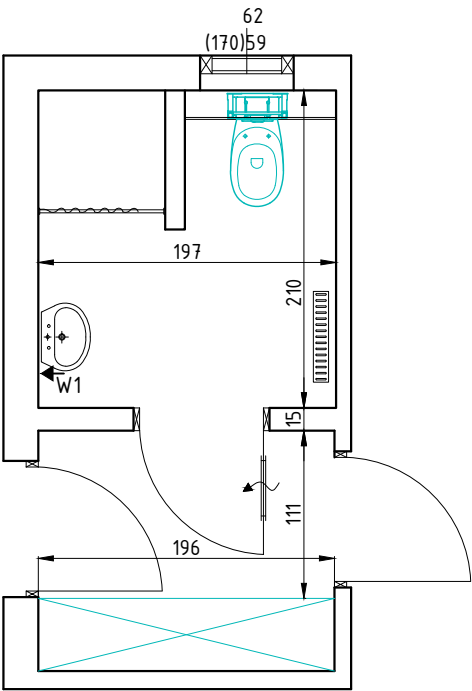

pomieszczenie 205 (25):

stan istniejący

stan projektowany

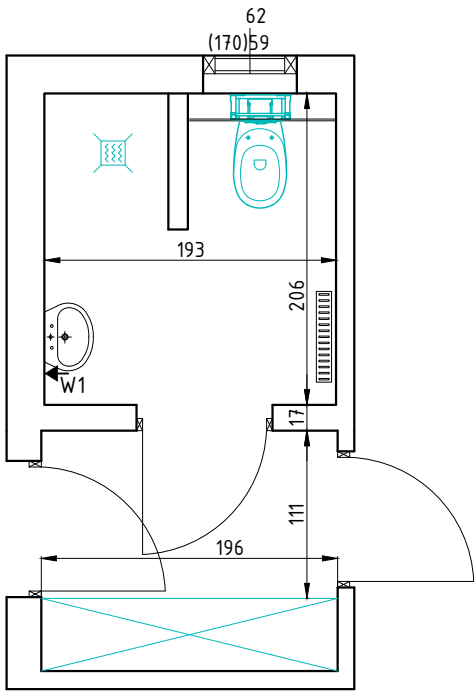

BIURO
REALIZACJI
INWESTYCJI
Sebastian Dubicki

arkusz nr 1

kontakt:
607999757
sebastian@briprojekt.pl
adres:
ul. Słoneczna 14
63-900 RAWICZ

obiekt: **DOM POMOCY SPOŁECZNEJ
W OSIEKU**

rysunek: **RZUT POMIESZCZENIA**

stadium: **INWENTARYZACJA**

adres
obiektu: **Osiek 54, 63-920 Osiek
dz. ewid. nr 656,
obręb Osiek**

inwestor: **Dom Pomocy Społecznej
Osiek 54
63-920 Pakość**

skala 1:50

1/i

data 21.10.2025

autor
projektu: **mgr inż. Sebastian Dubicki
specjalność: Konstrukcyjna WKP/0219/P00K/08**

opracowała: **Monika Skrzypek**