


30x42

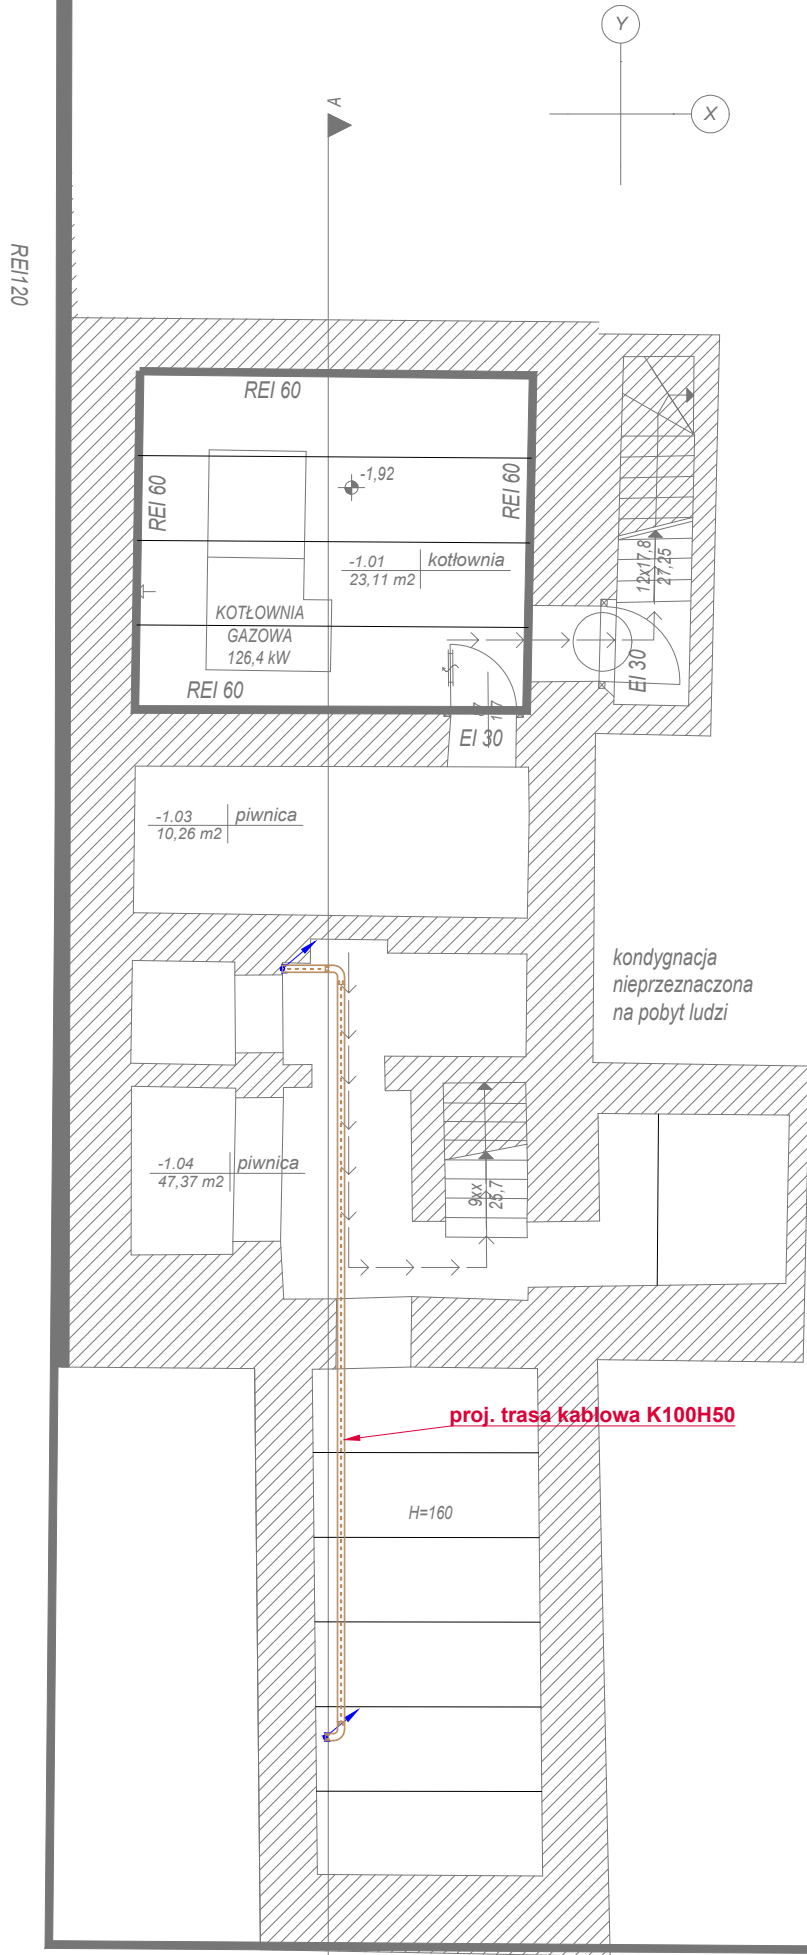

<div><div><div>ROBOTECH</div><div>studio projektów</div></div><div><div>ROBOTECH Robert Jamróży</div><div>ul. Piastowska 17/8, 63-900 Rawicz</div><div>tel. /0 65/ 614 18 17, e-mail: kontakt@robotech.pl</div><div>NIP 699-120-91-86</div></div></div>			
temat :	ZABUDOWA AGREGATU PRĄDOTWÓRCZEGO W BUDYNKU STAROSTWA POWIATOWEGO W RAWICZU		
adres obiektu :	ul. Rynek 17, 63-900 Rawicz	inwestor :	Powiat Rawicki Rynek 17, 63-900 Rawicz
rysunek :	RZUT PIWNIC - instalacje	branża :	elektryczna
stadium :	Dokumentacja zgłoszeniowa	data :	czerwiec 2025
projektant :		nr uprawnień :	IE-02
inż. Robert Jamróży		WKP/0146/POOE/08	skala :
W specjalności instalacyjnej w zakresie sieci, instalacji i urządzeń elektrycznych i elektroenergetycznych.			1-100
opracował :	inż. Piotr Kolendowicz	-	
opracował :	inż. Kacper Jabłoński	-	