


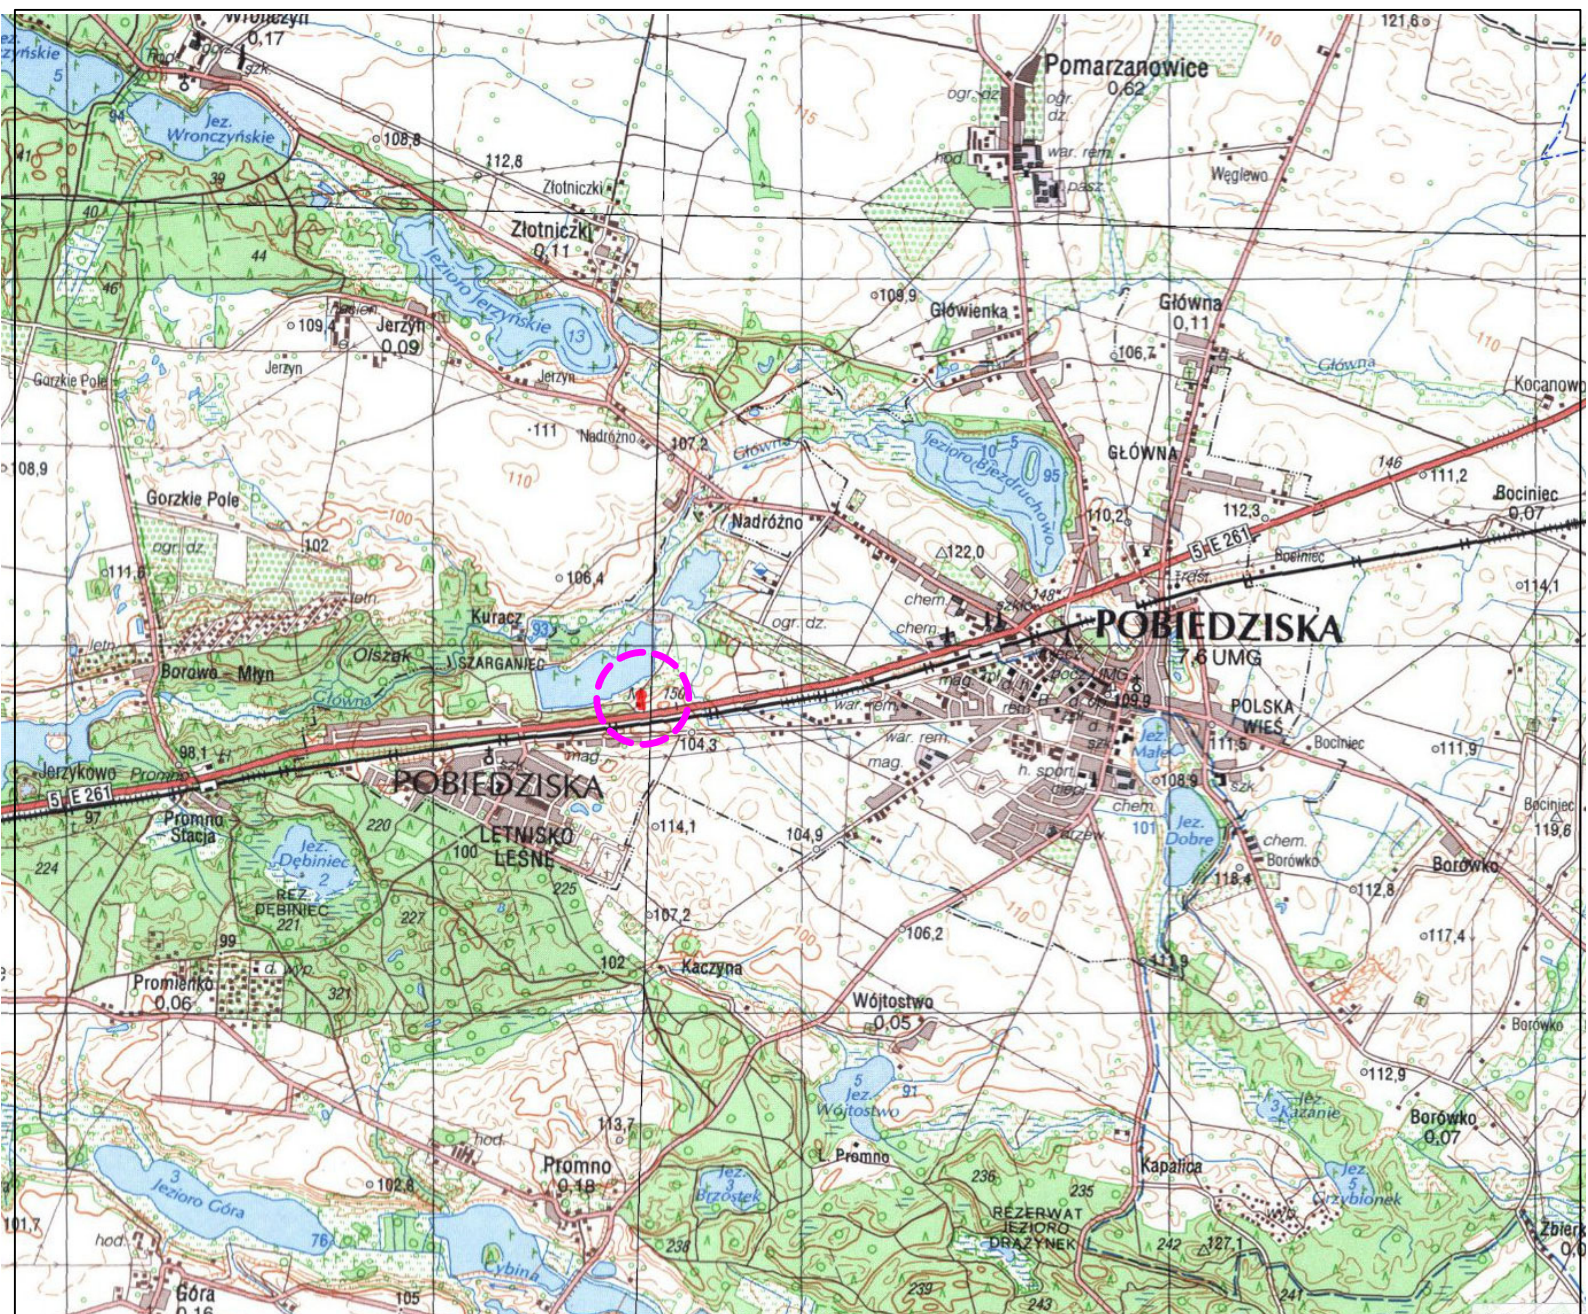

PROKADIA

Ligonia 3H, 44-351 Turza Śląska
NIP: 930363269, Regon: 24062075
prokadia@prokadia.pl

OBIEKT		PROJEKTOWAŁ br. elektryczna	mgr inż. Marcin Tront nr upr. SLK/3640/PWOWE/11
Sieć elektroenergetyczna do 1kV zasilająca złącza kablowe			
NAZWA PROJEKTU			
Przyłącze zewnętrznych skrzynek elektrycznych przy terenie Skansenu Miniatur Szlaku Piastowskiego			
RYSUNEK			
Szkic Orientacyjny			
INWESTOR	Gmina Pobiedziska – OSiR, ul. Różana 4a, 62-010 Pobiedziska		
LOKALIZACJA	ul. Fabryczna 68, 62-010 Pobiedziska działki, arkusz mapy 11: 76/1, 68/3, 77/2, 78.		
SKALA:	1:5000	DATA: 25.02.2023	NR RYSUNKU: E-01