
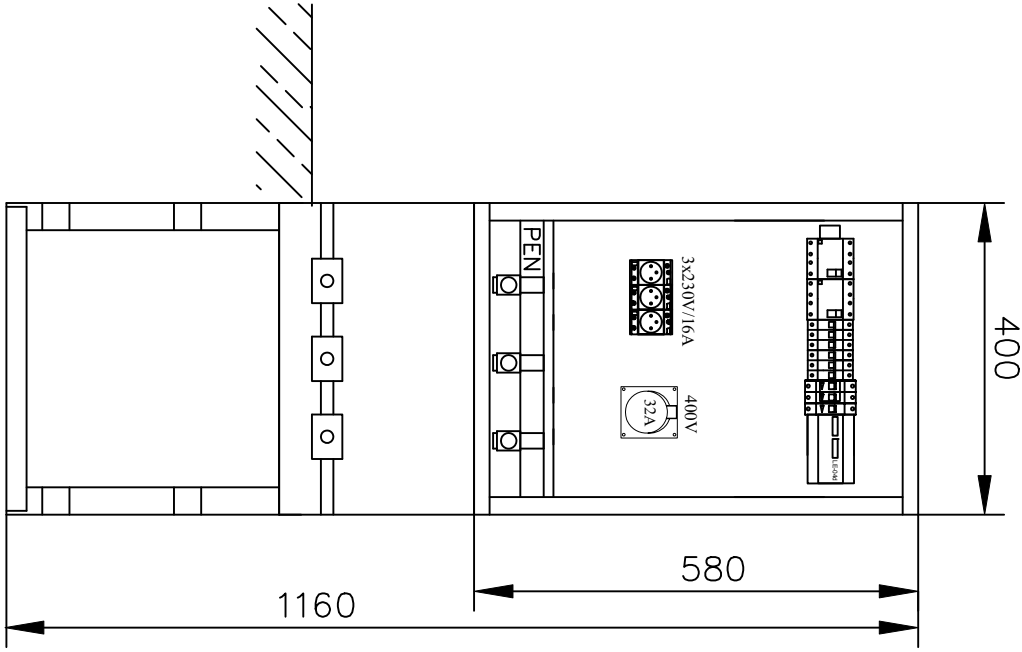


Widok ZG1 i ZG 2

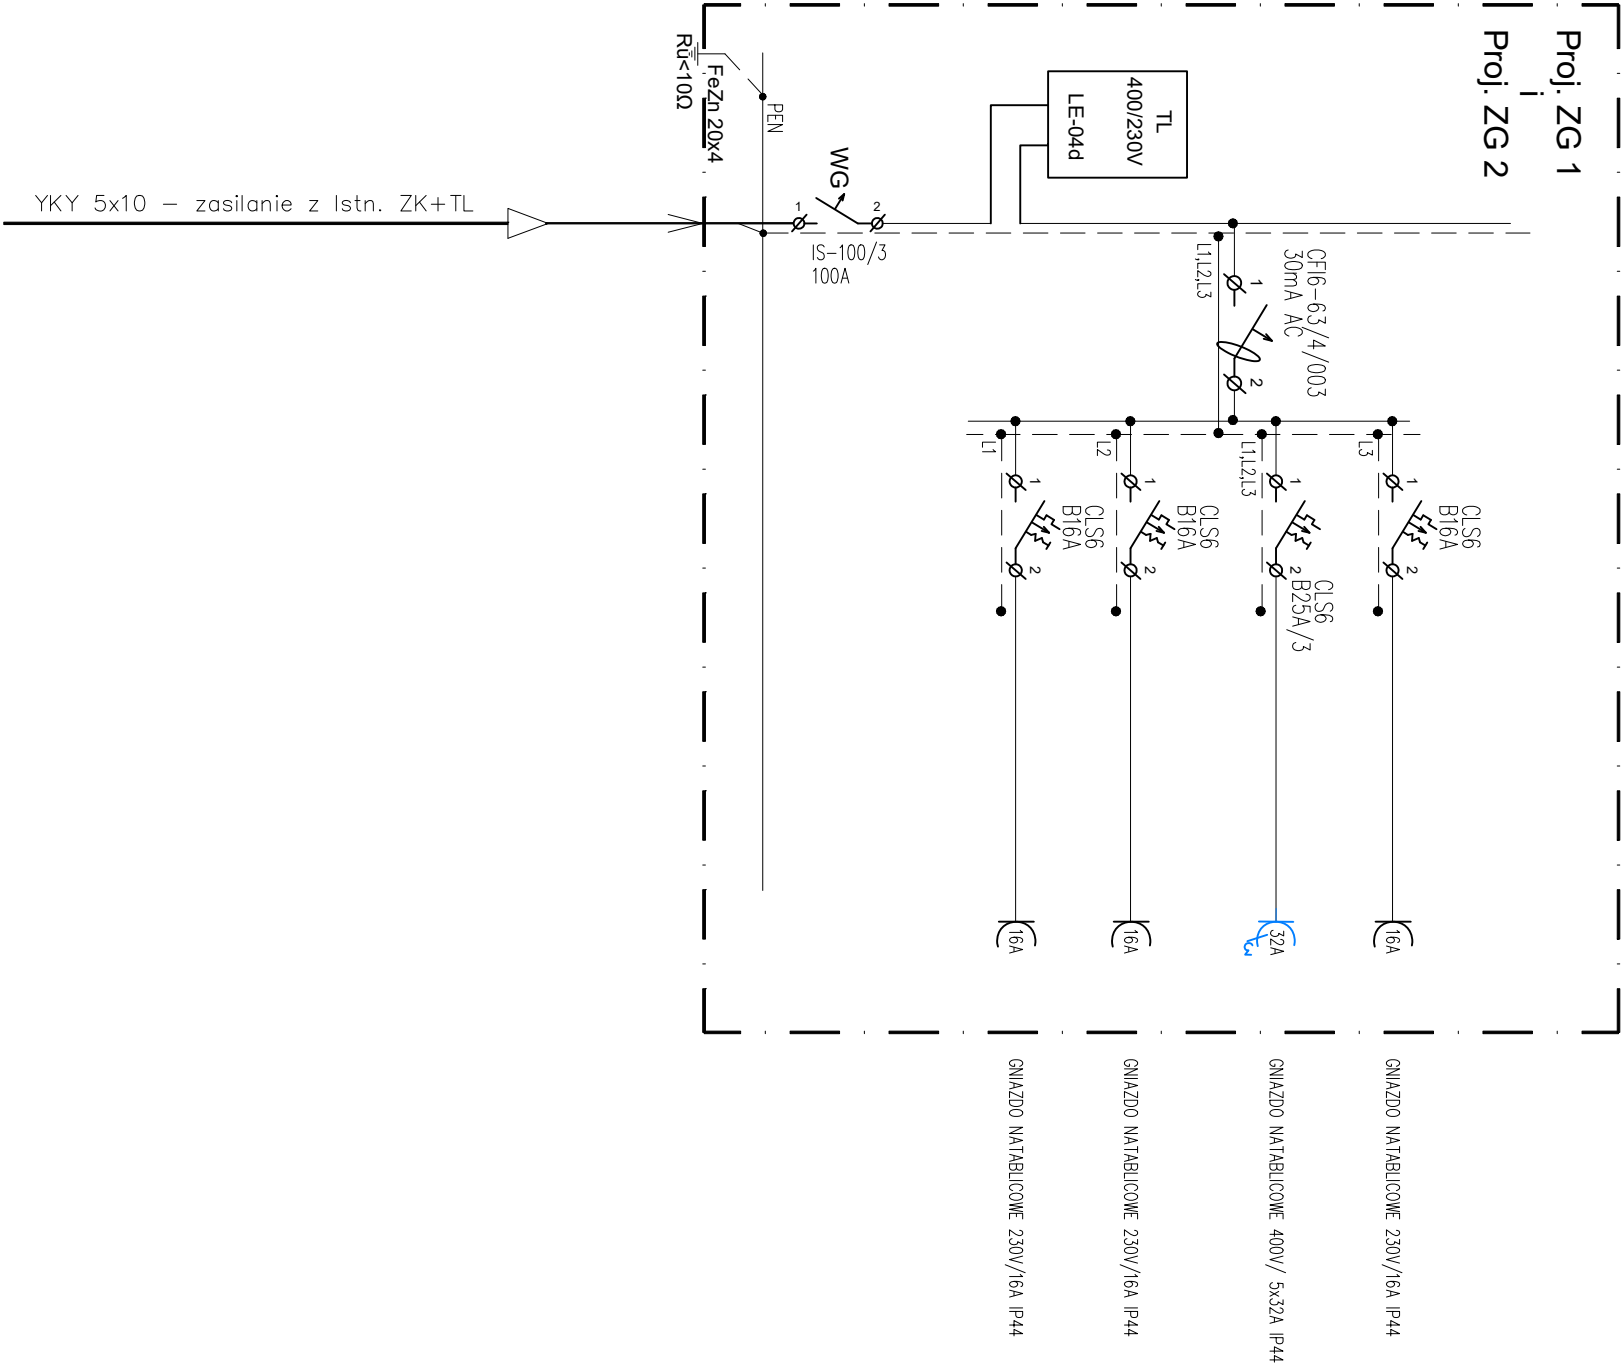

TYP: 1x SST 40x58 400x580x250
TYP: 1x FT-40 580x400x250
IP44, zamykane na klucz masterkey

- UWAGAI
1.

W istniejącym ZK+TL (z tyłu budynku Skansenu na elewacji) zbudować 2* zabezpieczenie tj. rozłącznik bezpiecznikowy 3polowy z wkładkami DO2 35A, jako zabezpieczenie każdego zestawu gniazd.
2.

Zastosować ZG1 i ZG2 jako złącze z tworzywa na fundamencie, posiadające certyfikat CE, spełniające polskie normy, zamknięte na zamek z wkładką wg. wytycznych zamawiającego. Wewnątrz zbudować zabezpieczenia pod gniazda natłablicowe 400V i 230V + podlicznik elektroniczny, całośćmontowana na szynę TH.

PROKADIA Ligonia 3H, 44-351 Turza Śląska NIP: 8830386289, Regon: 240862075 prokadia@prokadia.pl			
OBIEKT	Sieć elektroenergetyczna do 1kV zasilająca złącza kablowe		PROJEKTOWAŁ br. elektryczno
	NAZWA PROJEKTU		mgr inż. Marcin Tront nr upr. SLK/3640/PWOE/11
	Przyłącza zewnętrznych skrzynek elektrycznych przy terenie Skansenu Miniatur Szlaku Piastowskiego		
RYSUJĄCY	Schemat ideowy i widok ZG		
INWESTOR	Gmina Pobiedziska – OSiR, ul. Różana 4a, 62-010 Pobiedziska		
LOKALIZACJA	ul. Fabryczna 68, 62-010 Pobiedziska działki, arkusz mapy 11: 76/1, 68/3, 77/2, 78.		
SKALA:	-----		DATA: 25.02.2023
			NR RYSUNKU: E-03