



ELEWACJA POŁUDNIOWA_RAL7035

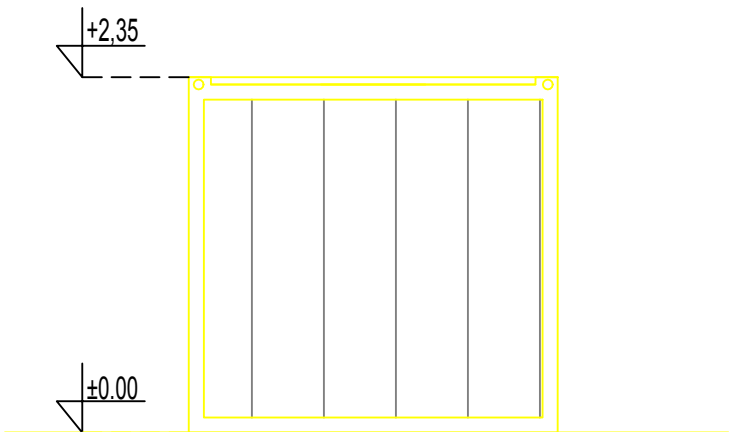


ELEWACJA ZACHODNIA I WSCHODNIA_RAL 7035

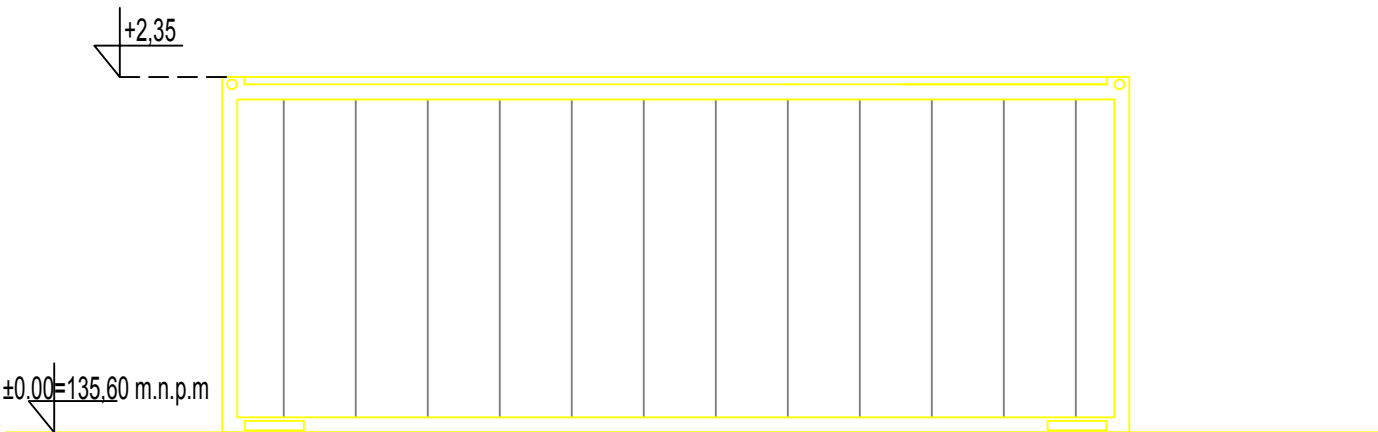

ELEWACJA PÓŁNOCNA_7035


KONTENER NA ODPADY NIEBEZPIECZNE_rzut przyziemia

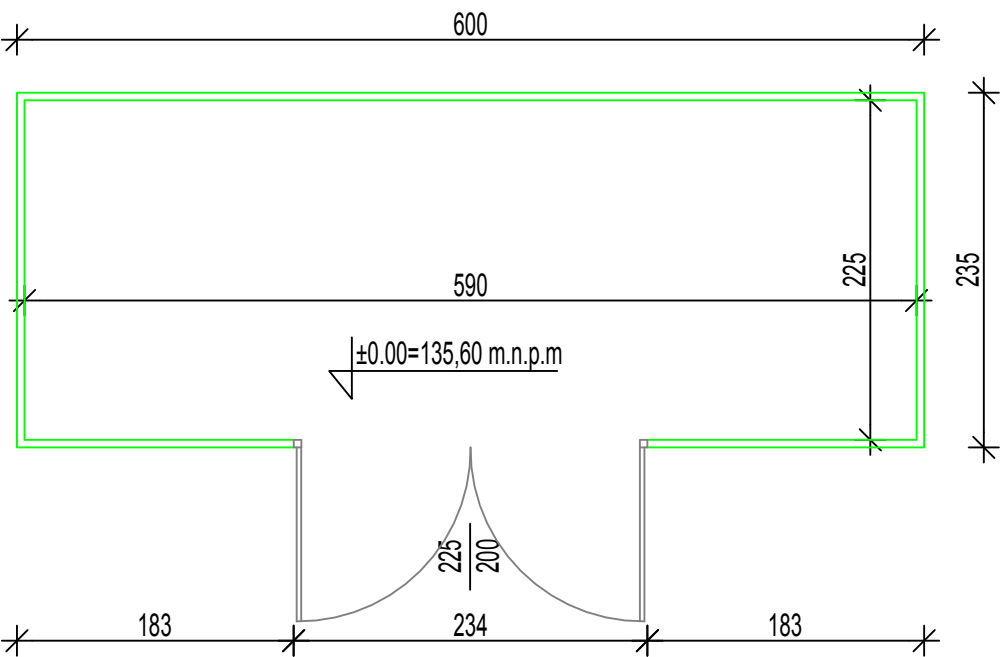

ZESTAWIENIE POWIERZCHNI

POW.UŻYTKOWA	13,3m ²
POW. PO OBRYŚIE ZEWNĘTRZNYM	14,1m ²

Lakierowana konstrukcja stalowa spawana z zamykanymi drzwiami, podłogą z kratami ocynkowanymi ogniowo, ochronną wanną wychwytową. Kontener jest samonośny, montowany na utwardzonej powierzchni. Kontener wyposażony jest w mobilną rampę najazdową, ocynkowaną z powierzchnią antypoślizgową pod drzwiami w celu możliwości wjazdu / wyjazdu np. wózkiem ręcznym. Całość konstrukcji malowana na kolor RAL7035

PRZEDSIĘBIORSTWO INŻYNIERYJNO-USŁUGOWE INŻYNIERIA PRO-EKO SP. Z O.O. UL. STRAŻACKA 37, 43-382 BIELSKO-BIAŁA, tel. 531 484 404			
NAZWA OBIEKTU BUDOWLANEGO: BUDOWA PUNKTU SELEKTYWNEGO ZBIERANIA ODPADÓW KOMUNALNYCH W MIEJSCOWOŚCI KOŹLICE, GMINA GAWORZYCE			 INŻYNIERIA PRO-EKO
ADRES: 59-180 Koźlice; jednostka ewidencyjna: Gaworzyce; obręb 0006 Koźlice; działka ewid. nr 529			
INWESTOR: Związek Gmin Zagłębia Miedziowego ul. Mała 1; 59-100 Polkowice			data 30.09.2021
TEMAT RYSUNKU: KONTENER NA ODPADY NIEBEZPIECZNE RZUT PRZYZIEMA, ELEWACJE			skala 1:100
			stadium PB
projektował: mgr inż. arch Ludmiła Więckowska-Bryś nr upr.: MPOIA/063/2012 w branży architektonicznej do projektowania bez ograniczeń		sprawdził: mgr inż. arch. Izabela Kowerczuk- Borecka nr upr.: 7/07/SLOKK w branży architektonicznej do projektowania bez ograniczeń	rys.nr A-02
			branża: architektura
WSZELKIE PRAWA ZASTRZEŻONE			