Brama przesuwna samonośna 400 x 170

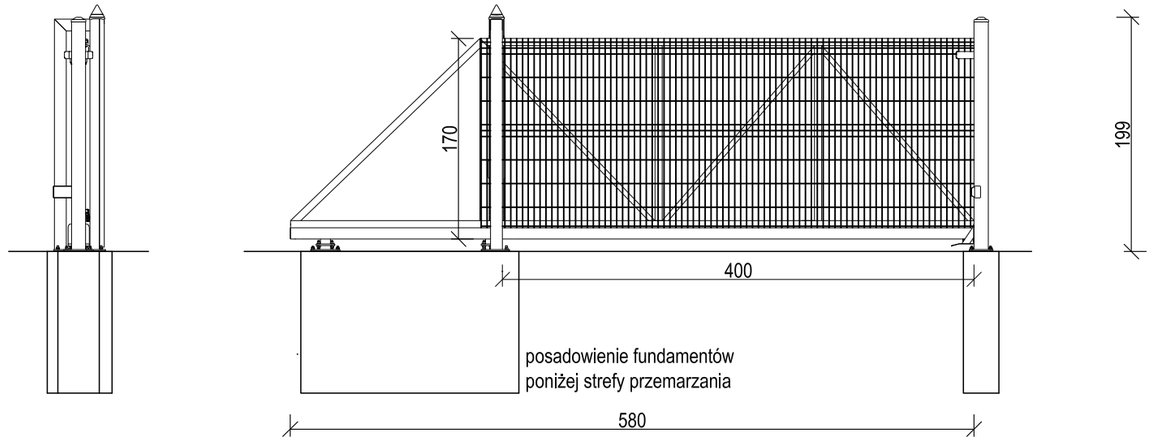

Ogrodzenie siatkowe

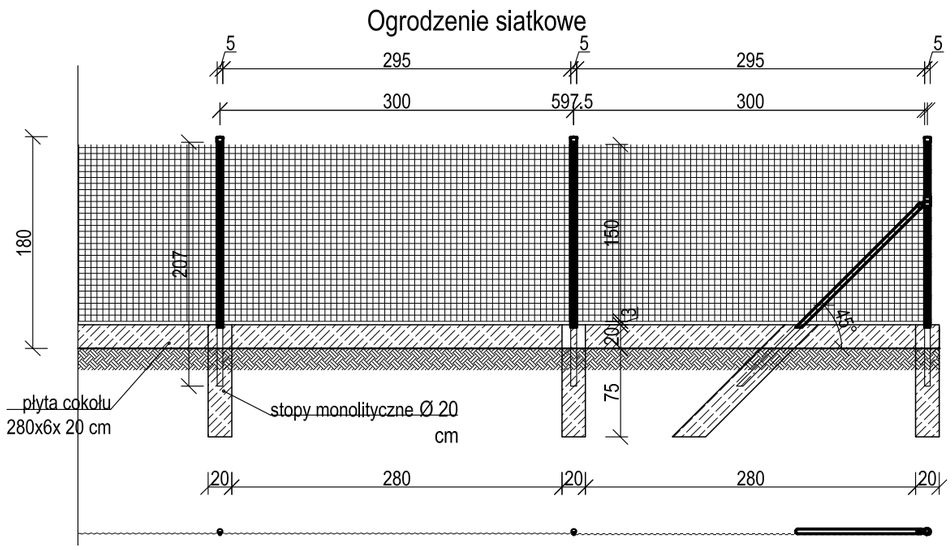

rozstaw słupów w osiach 300 cm, w przypadku przęsła narożnego należy zastosować zastrzał pod kątem 45°
słupy zakotwić na 52 cm w stopie betonowej o wymiarach Ø20 x 95 cm. stopa fundamentowa powinna wystawać 20 cm.
Między stopy fundamnetowe należy układać płyty cokołu.

Brama przesuwna przemysłowa

Brama samonośna wysięgnikowo zawieszona nad wjazdem. Brama składa się z szyny jezdnej, zespołu jezdnego, konstrukcji zamkniętej skrzydła bramy, ramy prowadzącej, słupa zamykającego wyposażonego w chwytak oraz podpory tylnej stabilizującej skrzydło po jej otwarciu (w zależności od szerokości bramy).
Przekrój szyny jezdnej 95 x 85 [mm]
Wypełnienie skrzydła: panel kratowy z przetłoczeniami (przykręcany do konstrukcji),
średnica drutu poziomego: 5 [mm],
średnica drutu pionowego: 5 [mm],
wymiar oczek prostych 50 x 200 [mm].

PRZEDSIĘBIORSTWO INZYNIERYJNO-USŁUGOWE INŻYNIERIA PRO-EKO SP. Z O.O.
UL. STRAŻACKA 37, 43-382 BIELSKO-BIAŁA, tel. 531 484 404

NAZWA OBIEKTU BUDOWLANEGO:
BUDOWA PUNKTU SELEKTYWNEGO ZBIERANIA ODPADÓW KOMUNALNYCH W MIEJSCOWOŚCI KOŹLICE, GMINA GAWORZYCE

INŻYNIERIA PRO-EKO

ADRES: 59-180 Koźlice; jednostka ewidencyjna: Gaworzyce; obręb 0006 Koźlice; działka ewid. nr 529

INWESTOR: Związek Gmin Zagłębia Miedziowego ul. Mała 1; 59-100 Polkowice

data: 30.09.2021

TEMAT RYSUNKU: DETAL ELEMENTÓW PROJEKTOWANEGO OGRODZENIA I BRAMY PRZESUWNEJ

skala: 1:50

stadium: PT

projektował: **mgr inż. arch Ludmiła Więckowska-Bryś** nr upr.: MPOIA/063/2012 w branży architektonicznej do projektowania bez ograniczneń

sprawdził: **mgr inż. arch. Izabela Kowerczuk- Borecka** nr upr.:7/07/SLOKK w branży architektonicznej do projektowania bez ograniczeń

rys.nr: PT-A-09

branża: architektura

WSZELKIE PRAWA ZASTRZEŻONE