




Studzienka jednoczęściowa z osadnikiem

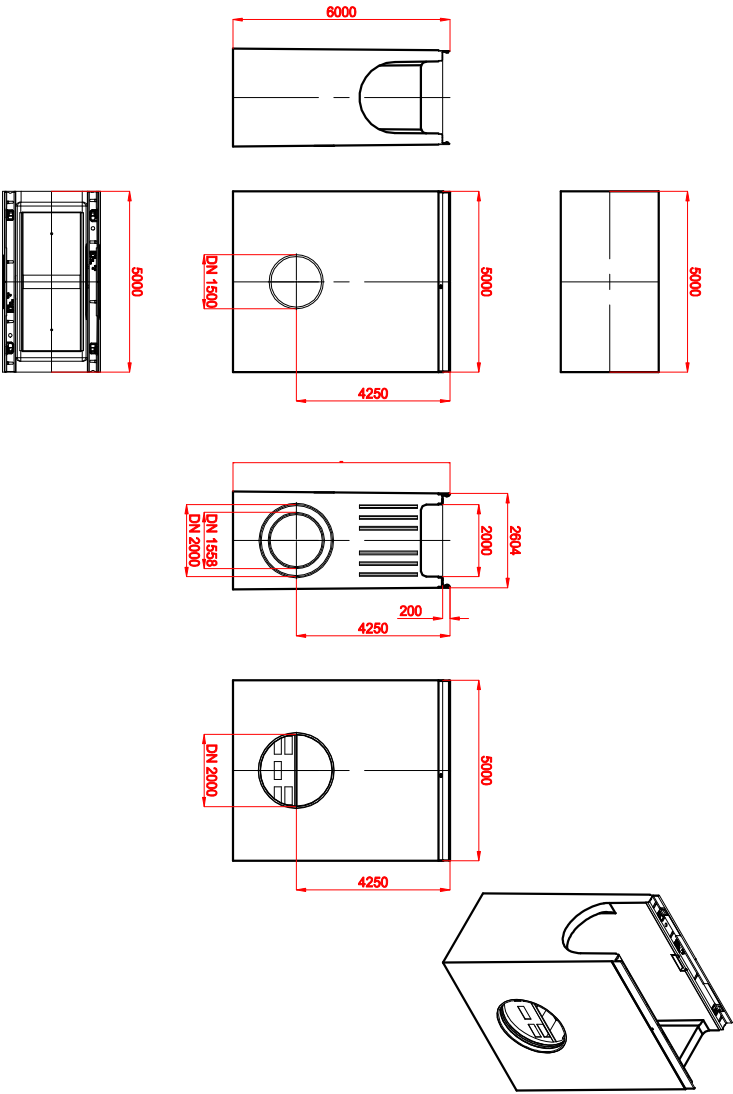


Studzienka dwuczęściowa z osadnikiem

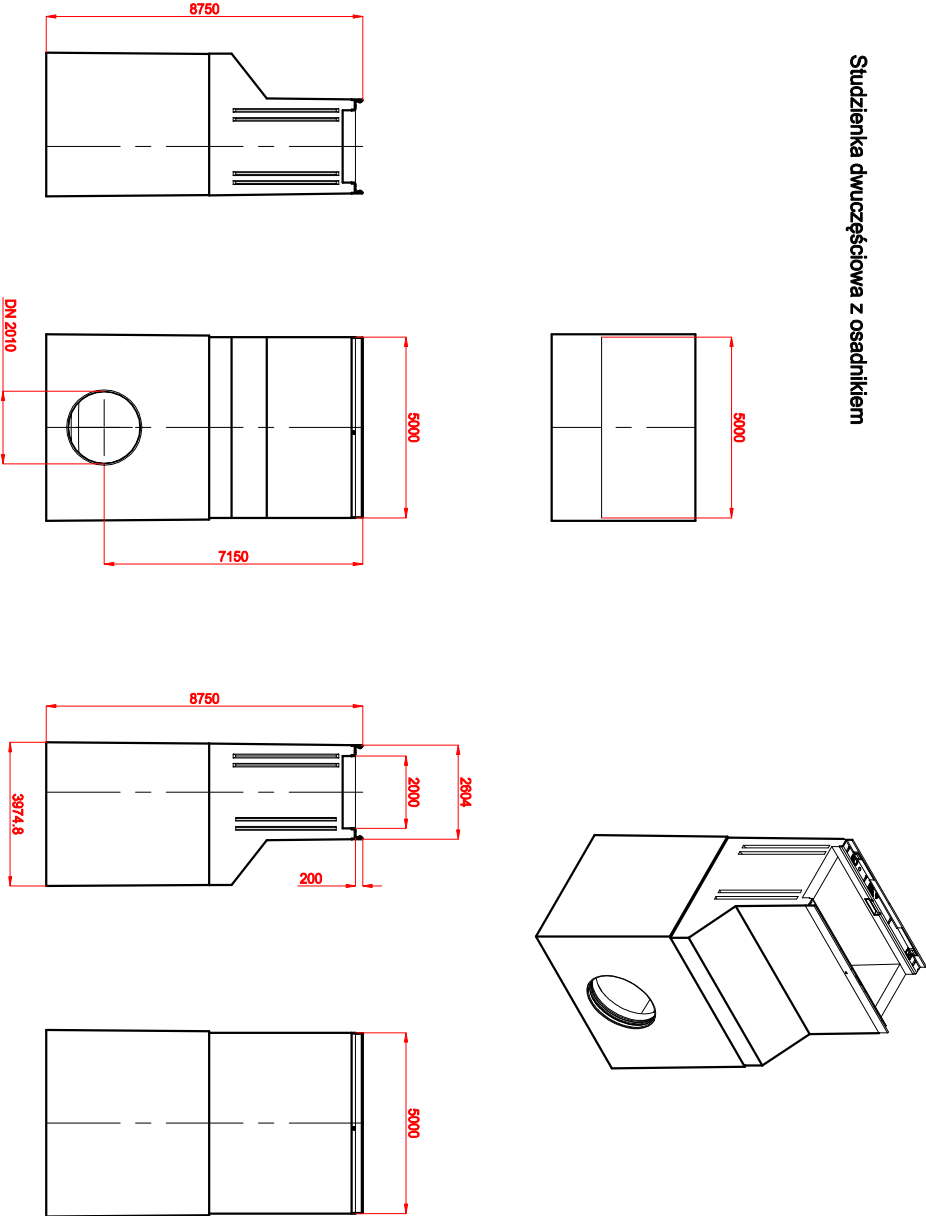

Element pośredni studzienki

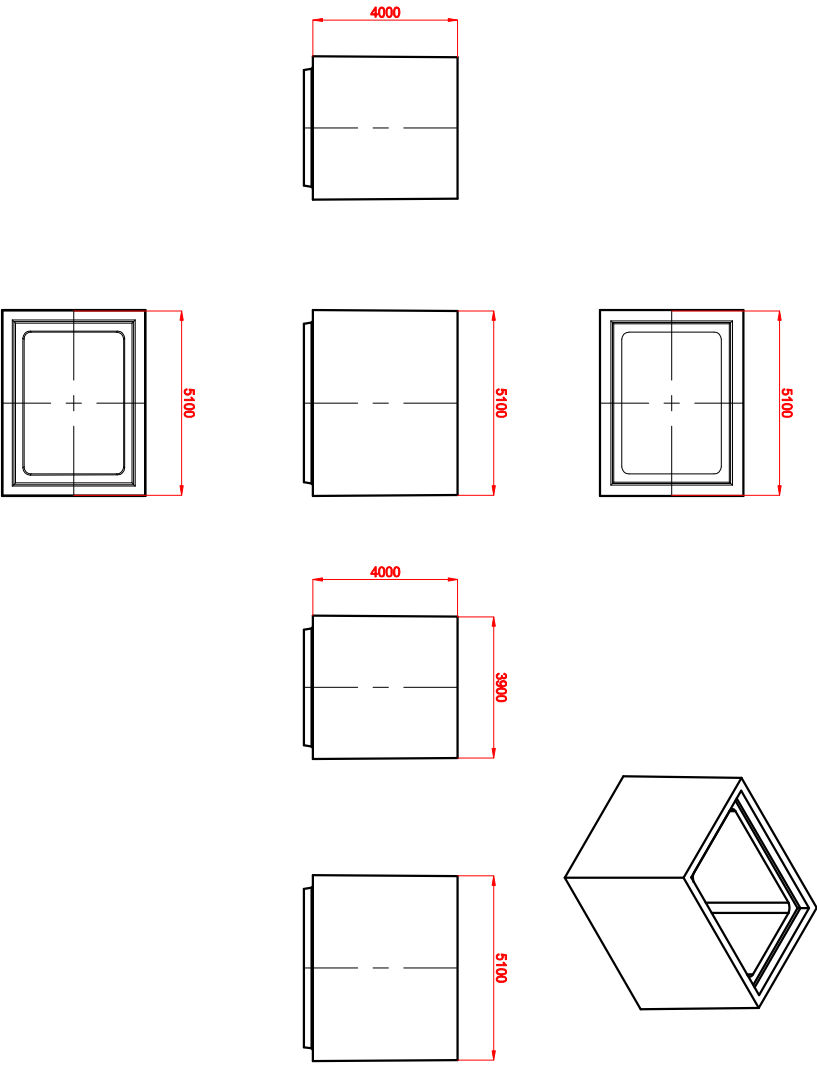

PRZEDSIĘBIORSTWO INŻYNIERYJNO-USŁUGOWE INŻYNIERIA PRO-EKO SP. Z O.O. UL. STRAŻACKA 37, 43-382 BIELSKO-BIALA, tel. 531 484 404		INŻYNIERIA PRO-EKO	
NAZWA OBIEKTU BUDOWLANEGO: <b>BUDOWA PUNKTU SELEKTYWNEGO ZBIERANIA ODPADÓW KOMUNALNYCH W MIEJSCOWOŚCI KOŻŁICE, GMINA GAWORZYCE</b>			
ADRES:	59-180 Koźlice; jednostka ewidencyjna: Gaworzyce; obręb 0006 Koźlice; działka ewid. nr 529		 PRO-EKO
INWESTOR:	Związek Gmin Zagłębia Miedziowego ul. Mała 1; 59-100 Polkowice		
TEMAT RYSUNKU:	STUDIENKI ODPLYWOWE ODWODNIENIA LINIOWEGO		data 14.09.2021
projektował:	mgr inż. Jacek Wojna nr upr.:SL/K6341/PWBS/16 w spełnieniu instalacji sanitarnych do projektowania bez ograniczeń		skala 1:20
opracował:	Wojciech Owajna	stadium PB	rys./nr PT-S-10.2
		branża:	Sanitarna
WSZELKIE PRAWA ZASTRZEŻONE			