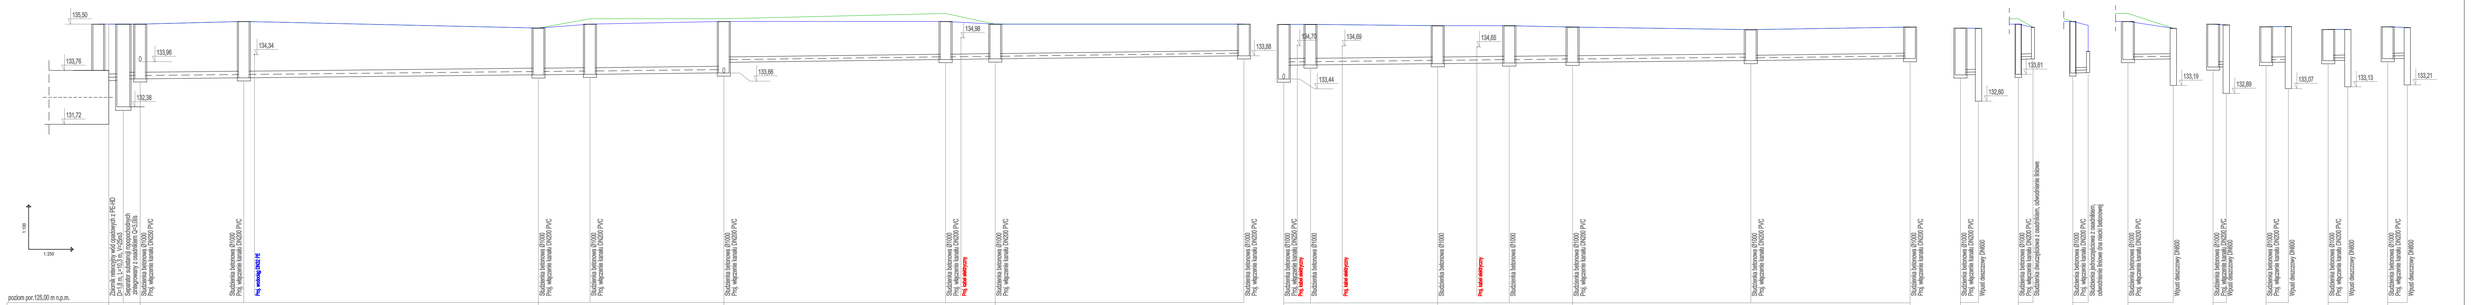
poziom por.125,00 m n.p.m.
Zr
D1
D2
D3
D4
D5
D6
D7
D8
D9
D10
D11
D12
D13
D14
wp3
Od4
Od5
wp6
wp8
wp12
wp13
wp14
Rzędna terenu [m n.p.m.]
Rzędna rury [m n.p.m.]
Zagłębienie [m]
Materiał,Średnica/Spadek [%]
DN250x7,3 mm PVC-U lita SN8
DN200x5,9 mm PVC-U lita SN8
PVC250
PVC200
0,4%
0,5%
Długość [m]
Odległość [m]
Rzędna terenu proj. [m n.p.m.]
Hektometr
Skala Y: 1:100
Skala X: 1:250
Studzienka betonowa Ø1000 Proj. włączenie kanału DN200 PVC
Studzienka betonowa Ø1000 Proj. włączenie kanału DN250 PVC
Studzienka betonowa Ø1000
Wpust deszczowy Ø4000
Studzienka betonowa Ø1000 Proj. włączenie kanału DN200 PVC Proj. wlot ekstrudy
Studzienka betonowa Ø1000 Proj. włączenie kanału DN250 PVC Proj. wlot ekstrudy
Studzienka betonowa Ø1000 Proj. włączenie kanału DN200