


ŚCIANA OPOROWA


RZUT

skala 1:100

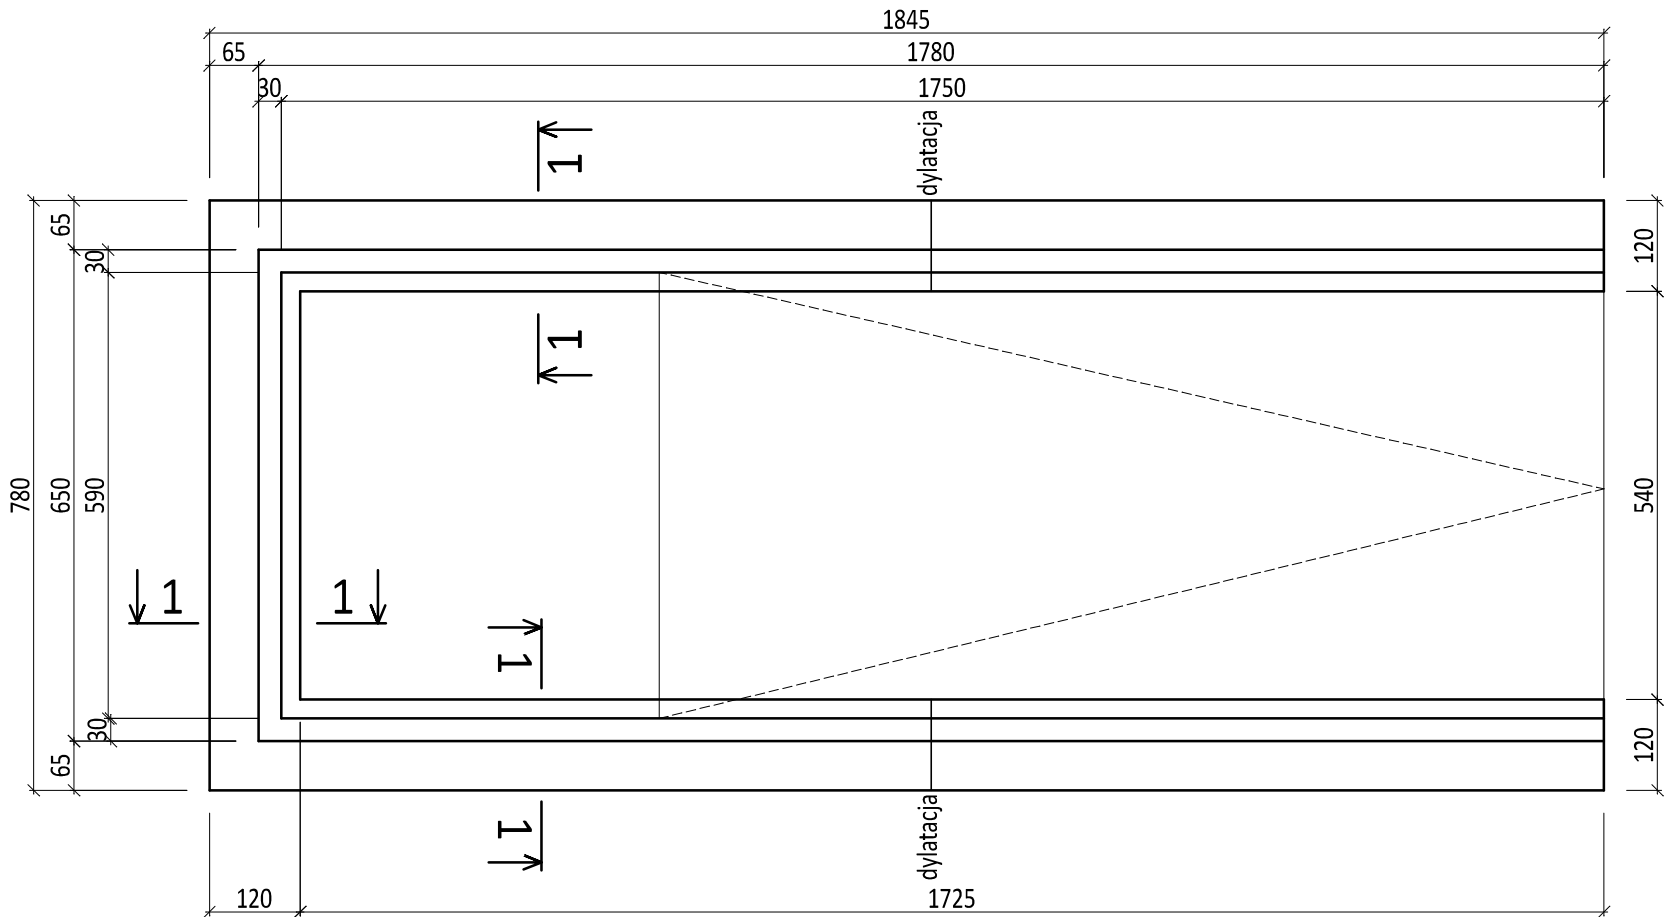


Przekrój 1-1

skala 1:50

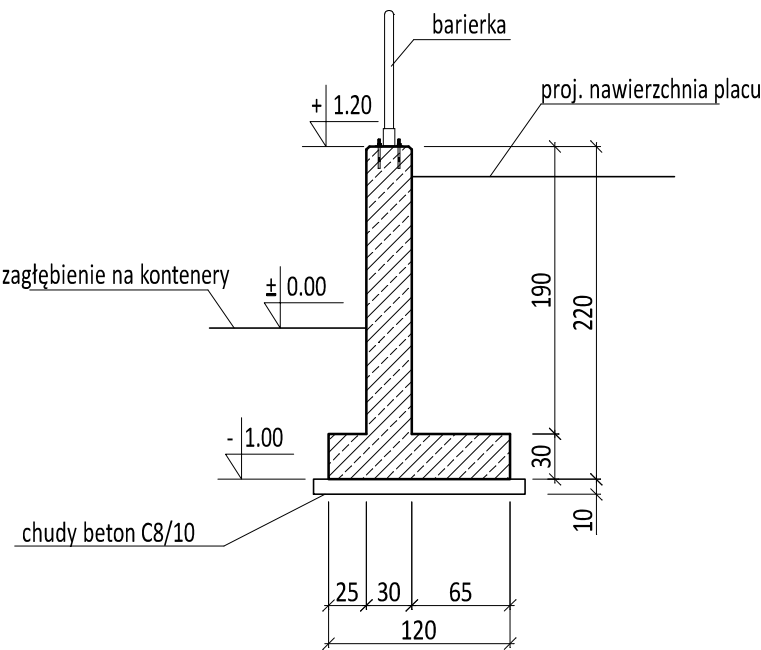

BETON C20/25
STAŁ A-IIIN

PRZEDSIĘBIORSTWO INŻYNIERYJNO-USŁUGOWE INŻYNIERIA PRO-EKO SP. Z O.O. UL. STRAŻACKA 37, 43-382 BIELSKO-BIAŁA, tel. 531 484 404			<div>INŻYNIERIA</div> <div></div> <div>PRO-EKO</div>
TEMAT: BUDOWA PUNKTU SELEKTYWNEGO ZBIERANIA ODPADÓW KOMUNALNYCH W MIEJSCOWOŚCI KOŻLICE, GMINA GAWORZYCE			
INWESTOR: Związek Gmin Zagłębia Miedziowego ul. Mała 1, 59-100 Polkowice			
ADRES: 59-180 Koźlice; jednostka ewidencyjna: Gaworzyce; obręb 0006 Koźlice; działka ewid. nr 529			
TEMAT RYSUNKU: ZAGŁĘBIENIE PLACU ŚCIANA OPOROWA			
projektował: mgr inż. Zbigniew Gębczyński nr ewid. upr.: SLK/0250/POOK/03 nr ewid. SOIIB.: SLK/BO/1500/03 specjalność konstrukcyjno-budowlana		sprawił: mgr inż. Aleksandra Grzybowska nr ewid. upr.: SLK/9246/PBKb/20 nr ewid. SOIIB.: SLK/BO/1698/20 specjalność konstrukcyjno-budowlana	data 30.09.2021 r. skala 1:50 stadium PT
opracował:			branża konstrukcja rys.nr K-02
WSZELKIE PRAWA ZASTRZEŻONE			