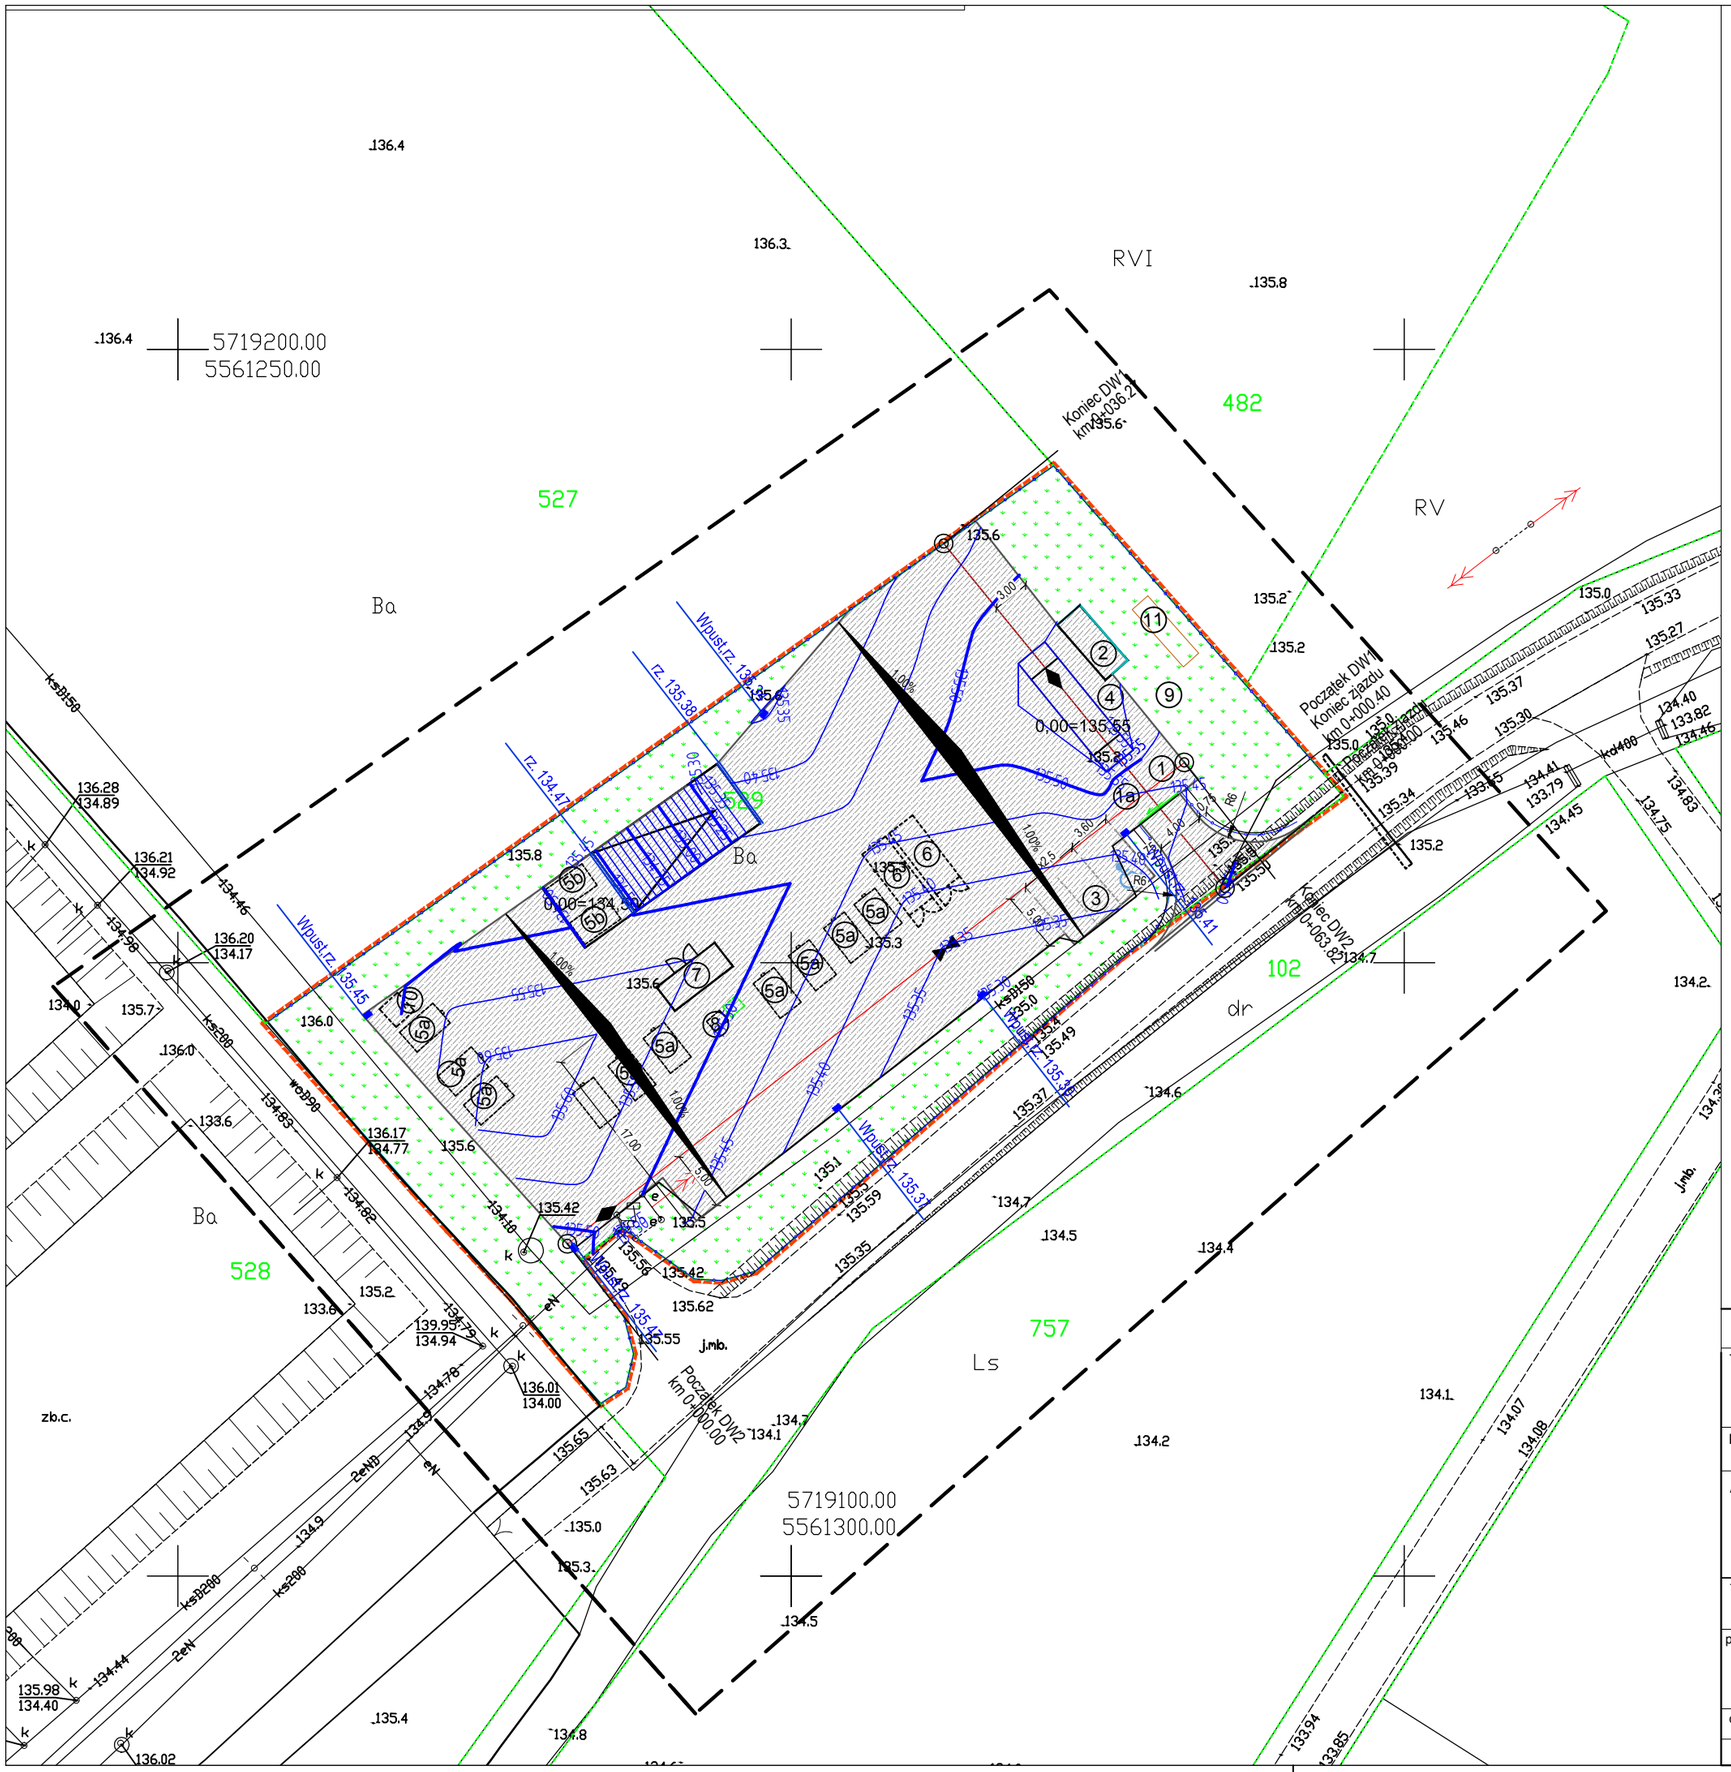

LEGENDA:

- GRANICA OPRACOWANIA
- 0+000.00 PIKIETAŻ
- PROJEKTOWANE OSIE DRÓG WEWNĘTRZNYCH
- 2.00% PROJEKTOWANE SPADKI POPRZECZNE
- PROJEKTOWANE KRAWĘŻNIKI
- PROJEKTOWANE KRAWĘŻNIKI NAJAZDOWE
- PROJEKTOWANA NAWIERZCHNIA Z BETONU ASFALTOWEGO
- PROJEKTOWANE WPUSTY ULICZNE
- PROJEKTOWANE ODWODNIENIE LINIOWE
- MIN. NIWELETY
- MAX. NIWELETY

PRZEDSIĘBIORSTWO INZYNIERYJNO-USŁUGOWE INŻYNIERIA PRO-EKO SP. Z O.O.
UL. STRAŻACKA 37 43-382 BIELSKO-BIAŁA www.inzynieria-pro-eko.pl tel. 531 48 44 04

TEMAT:

BUDOWA PUNKTU SELEKTYWNEGO ZBIERANIA ODPADÓW KOMUNALNYCH W MIEJSCOWOŚCI KOŹLICE, GMINA GAWORZYCE

INWESTOR: Związek Gmin Zagłębia Miedziowego
ul. Mała 1; 59-100 Polkowice

ADRES: 59-180 Koźlice; jednostka ewidencyjna: Gaworzyce;
obręb 0006 Koźlice; działka ewid. nr 529

INŻYNIERIA PRO-EKO

data: 30.09.2021

skala: 1:500

stadium: PW

branża: D

rys.nr: D-05

TEMAT RYSUNKU: PLAN WARSTWICOWY

projektował:	sprawdził:
mgr inż. Krystyna Kania nr upr.:SLK/2141/POOD/08 w branży drogowej do projektowania bez ograniczeń	mgr inż. Michał Namysłowski nr upr.:SLK/7052/PWBD/16 w branży drogowej do projektowania bez ograniczeń

opracował: mgr inż. Dominika Karankowska

WSZELKIE PRAWA ZASTRZEŻONE