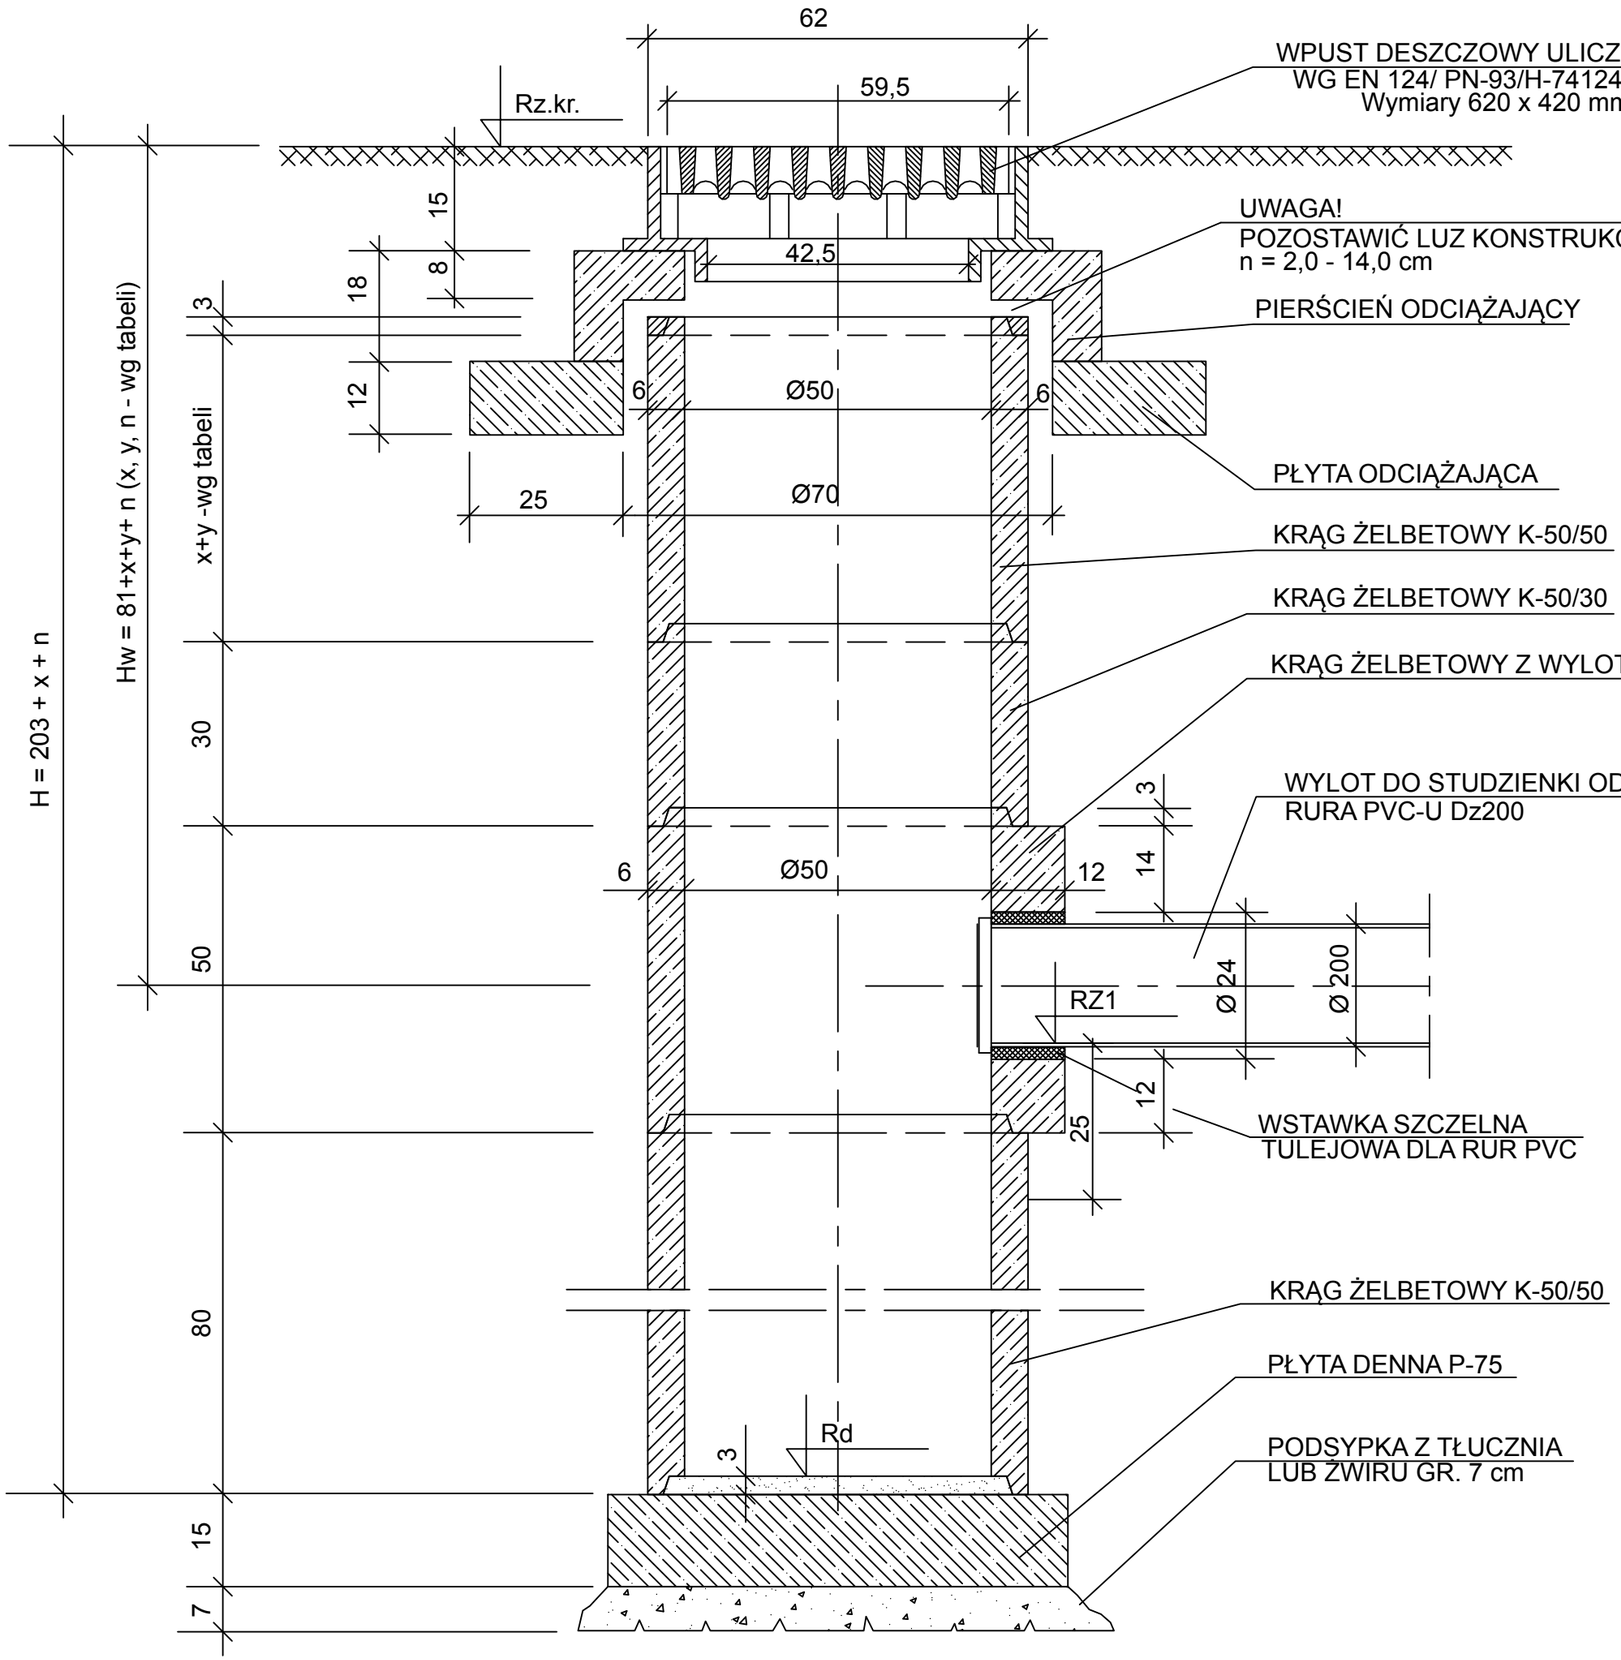

UWAGI:

1. WSZYSTKIE ELEMENTY BETONOWE LUB ŻELBETOWE WYKONAĆ Z BETONU KLASY B45.
2. OSADNIK WPUSTU O GŁĘBOKOŚCI 50 - 100cm

1. WYMIAR x = 50 cm DLA KRĘGU z I 20/500/500/1
   WYMIAR y = 30 cm DLA KRĘGU z I 20/500/300/1
2. WSZYSTKIE ELEMENTY BETONOWE LUB ŻELBETOWE WYKONAĆ Z BETONU KLASY B45.
3. OSADNIK WPUSTU O GŁĘBOKOŚCI 100cm

PRZEDSIĘBIORSTWO INZYNIERYJNO-USŁUGOWE INŻYNIERIA PRO-EKO SP. Z O.O.
UL. STRAŻACKA 37, 43-382 BIELSKO-BIAŁA, tel. 531 484 404

NAZWA OBIEKTU BUDOWLANEGO:
BUDOWA PUNKTU SELEKTYWNEGO ZBIERANIA ODPADÓW KOMUNALNYCH W MIEJSCOWOŚCI KOŹLICE, GMINA GAWORZYCE

ADRES: 59-180 Koźlice; jednostka ewidencyjna: Gaworzyce; obręb 0006 Koźlice; działka ewid. nr 529

INWESTOR: Związek Gmin Zagłębia Miedziowego ul. Mała 1; 59-100 Polkowice

TEMAT RYSUNKU: WPUST ULICZNY Ø500 Z RUSZTEM ŻELIWNYM

projektował:
mgr inż. Jacek Wojna
nr upr.:SLK/6384/PWBS/16
w specjalności instalacji sanitarnych
do projektowania bez ograniczeń

opracował: Wojciech Cwajna

INŻYNIERIA PRO-EKO

data: 30.09.2021
skala: 1:10
stadium: PW
rys.nr: S-09
branża: Sanitarna

WSZELKIE PRAWA ZASTRZEŻONE