




Studzienka jednoczęściowa z osadnikiem

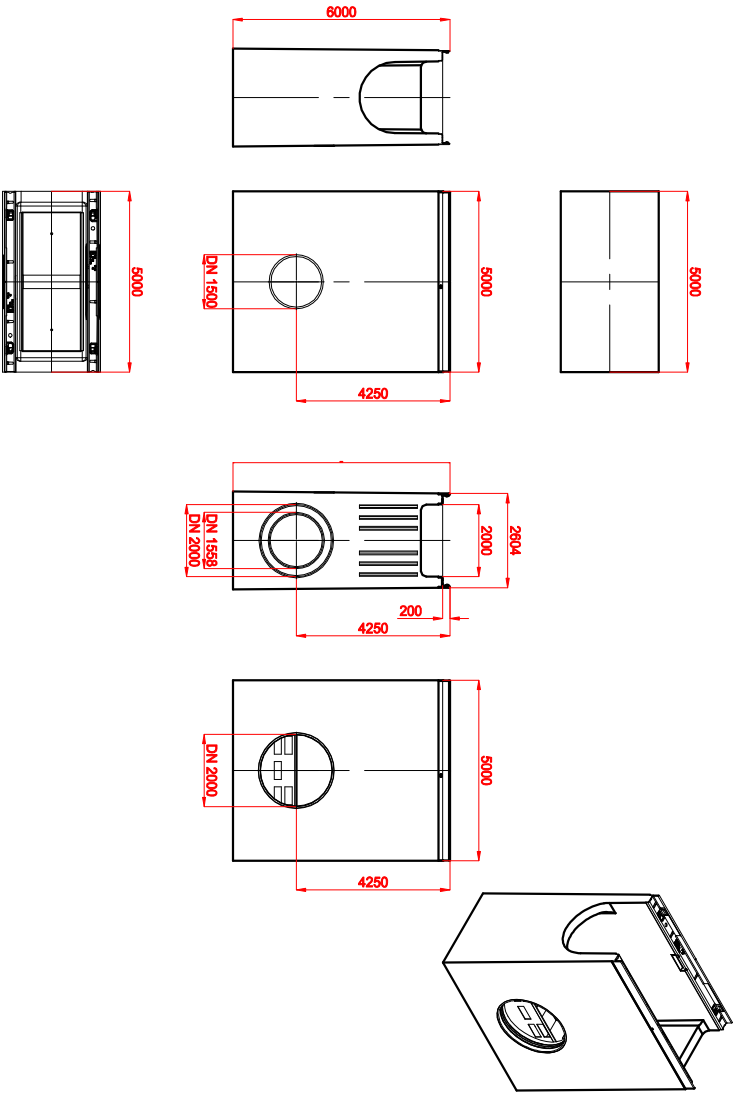


Studzienka dwuczęściowa z osadnikiem

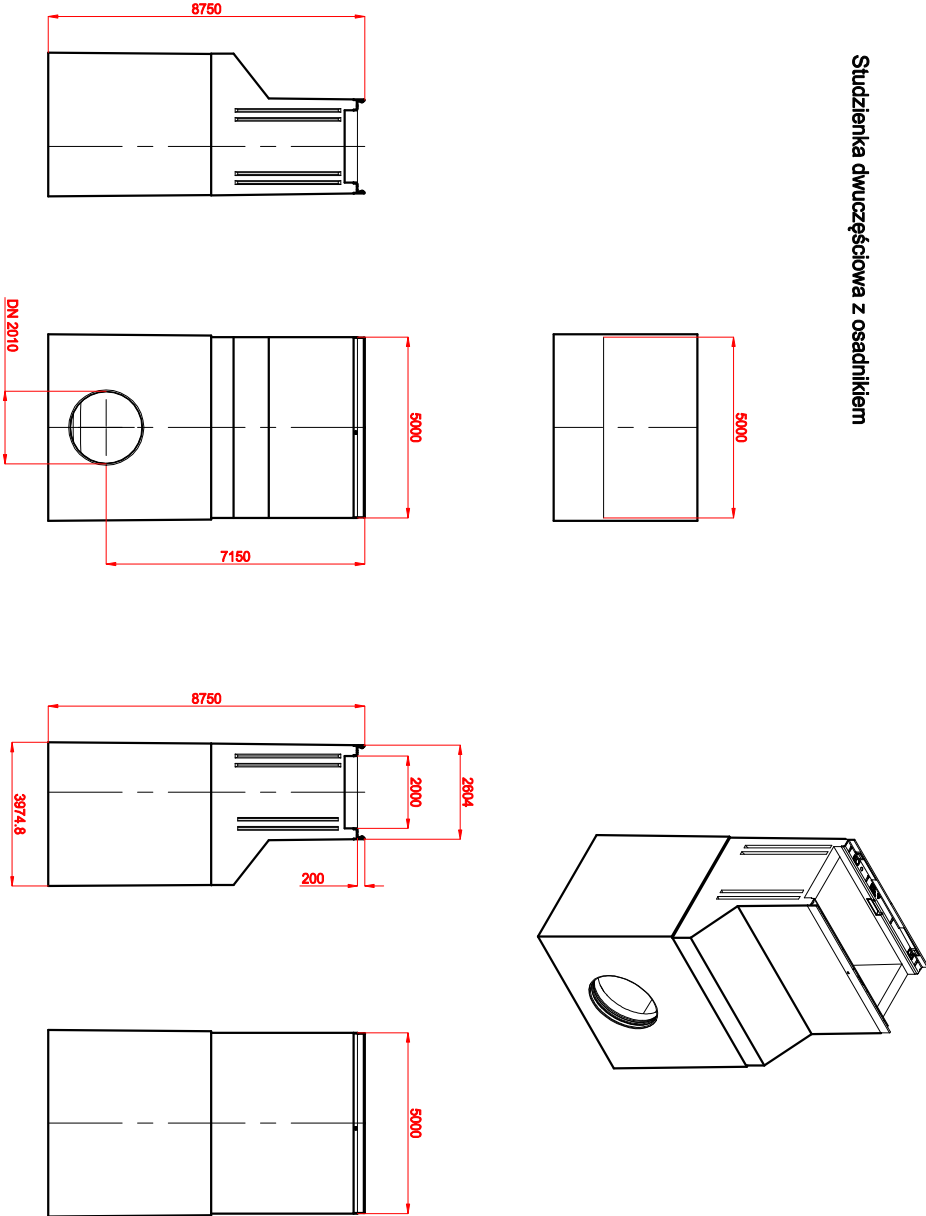

Element pośredni studzienki

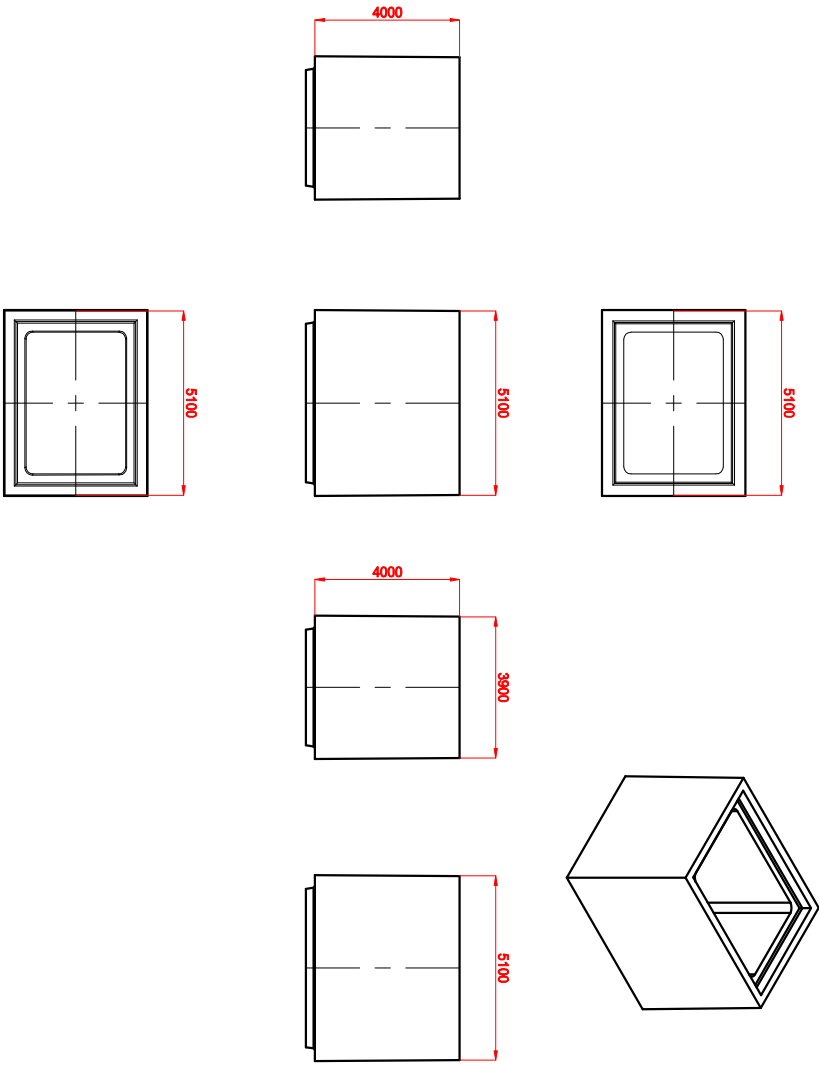

PRZEDSIĘBIORSTWO INŻYNIERYJNO-USŁUGOWE INŻYNIERIA PRO-EKO SP. Z O.O. UL. STRAŻACKA 37, 43-382 BIELSKO-BIALA, tel. 531 484 404		
NAZWA OBIEKTU BUDOWLANEGO: BUDOWA PUNKTU SELEKTYWNEGO ZBIERANIA ODPADÓW KOMUNALNYCH W MIEJSCOWOŚCI KOŻŁICE, GMINA GAWORZYCE		
ADRES:	59-180 Koźlice; jednostka ewidencyjna: Gaworzyce; obręb 0006 Koźlice; działka ewid. nr 529	
INWESTOR:	Związek Gmin Zagłębia Miedziowego ul. Mała 1; 59-100 Polkowice	
TEMAT RYSUNKU: STUDZIENKI ODPLYWOWE ODWODNIENIA LINIOWEGO		data 30.09.2021
projektował: mgr inż. Jacek Wołna nr upr.:SLK6384/PWBS/16 w specjalności instalacji sanitarnych do projektowania bez ograniczeń		skala 1:20
opracował: Wojciech Owajna		stadium PW
WSZELKIE PRAWA ZASTRZEŻONE		rys.nr S-10.2
		branża: Sanitarna