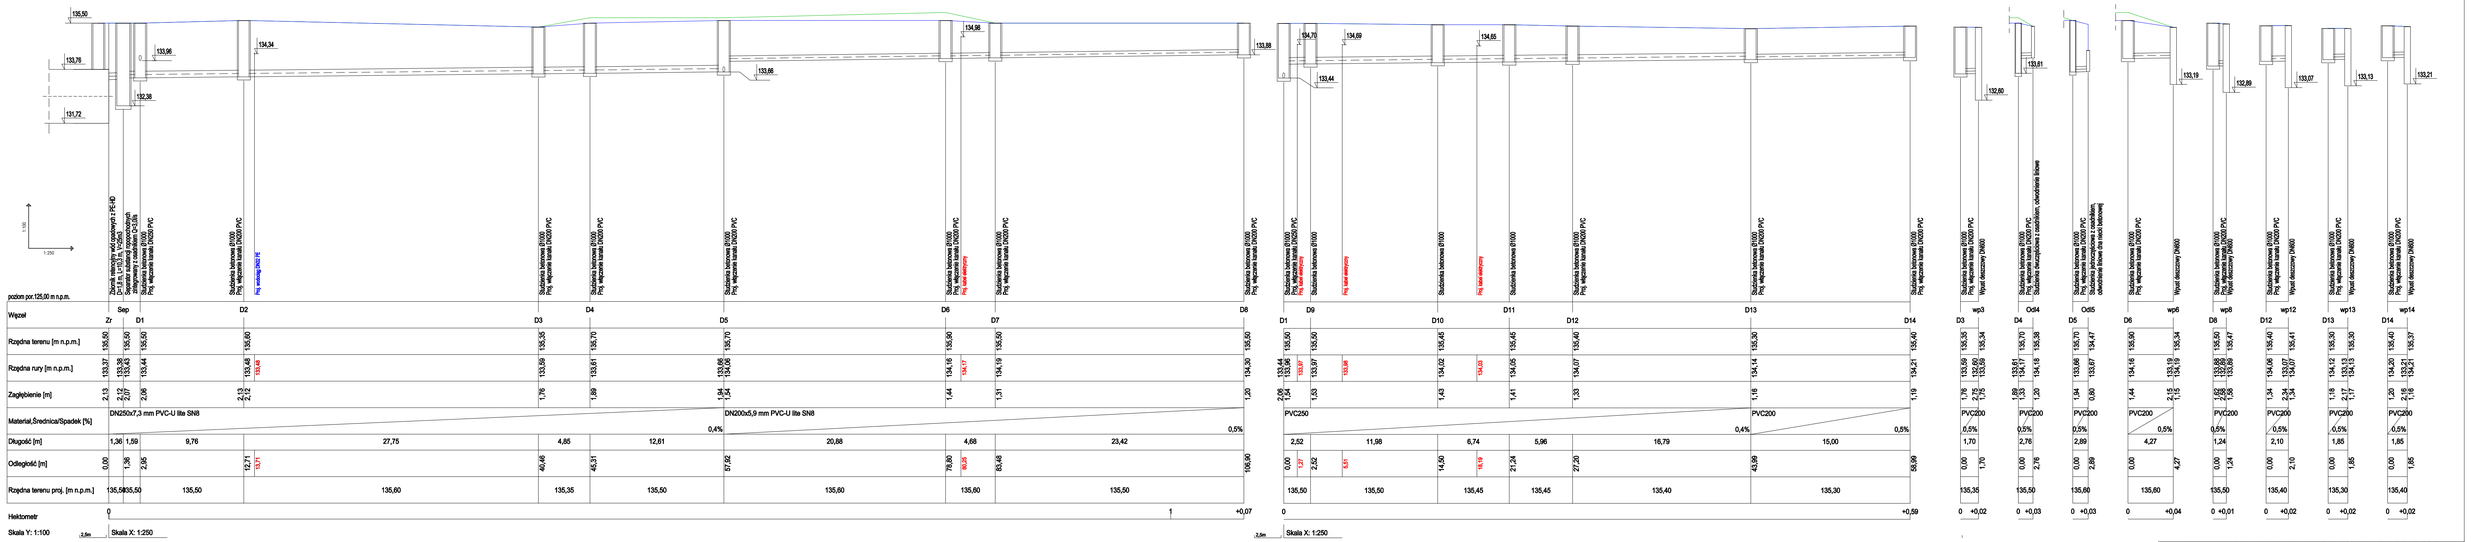

UWAGI:
1. Zastosowaæ obsypkê piaskow¹ grubosci 30 cm ponad wierzch rury oraz 20 cm podsypki pod dnem rury.
2. Przed rozpoczęciem robót należy wykonać wykop kontrolny w celu ustalenia faktycznej rzędnej istniejącego rurociągu.
3. Roboty ziemne w rejonie kolizji z istniejącym uzbrojeniem prowadzić ręcznie.
4. W przypadku kolizji z niezinwentaryzowanym lub położonym na innej wysokości (niż na mapie zasadniczej) istniejącym uzbrojeniem sposób przebudowy przeanalizować z projektantem i gestorem kolidującego uzbrojenia
5. Przy budowie kanalizacji metod¹ wykopu otwartego przed zasypaniem nale¿y u³o¿yæ taœmy lokalizacyjne na wysokoœci 5 cm licz¹c od wierzchu rury przewodowej koloru br¹zowego o szerokoœci 6 cm z zatopion¹ wk³adk¹ stalow¹, natomiast na wysokoœci 40 cm licz¹c od wierzchu rury przewodowej nale¿y umieœciæ taœmê ostrzegawcz¹ koloru br¹zowego z PVC o szerokoœci 20 cm

PRZEDSIĘBIORSTWO INŻYNIERYJNO-USŁUGOWE INŻYNIERIA PRO-EKO SP. Z O.O.
UL. STRAŻACKA 37, 43-382 BIELSKO-BIAŁA, tel. 531 484 404

NAZWA OBIEKTU BUDOWLANEGO:
BUDOWA PUNKTU SELEKTYWNEGO ZBIERANIA ODPADÓW KOMUNALNYCH W MIEJSCOWOŚCI KOŻLICE, GMINA GAWORZYCE

ADRES: 59-180 Kożlice; jednostka ewidencyjna: Gaworzyce; obręb 0006 Kożlice; działka ewid. nr 529

INWESTOR: Związek Gmin Zagłębia Miedziowego ul. Mała 1; 59-100 Polkowice

TEMAT RYSUNKU: PROFIL PODŁUŻNY KANALIZACJI DESZCZOWEJ

projektował: mgr inż. Jacek Wojna nr upr. GLK/0634/PWBS/16 w specjalności instalacji sanitarnych do projektowania bez ograniczeń

opracował: Wojciech Cwajna

data: 30.09.2021

skala: 1:100/1:250

stadium: PW

rys.nr: S-2.3

branża: Sanitarna

WSZELKIE PRAWA ZASTRZEŻONE