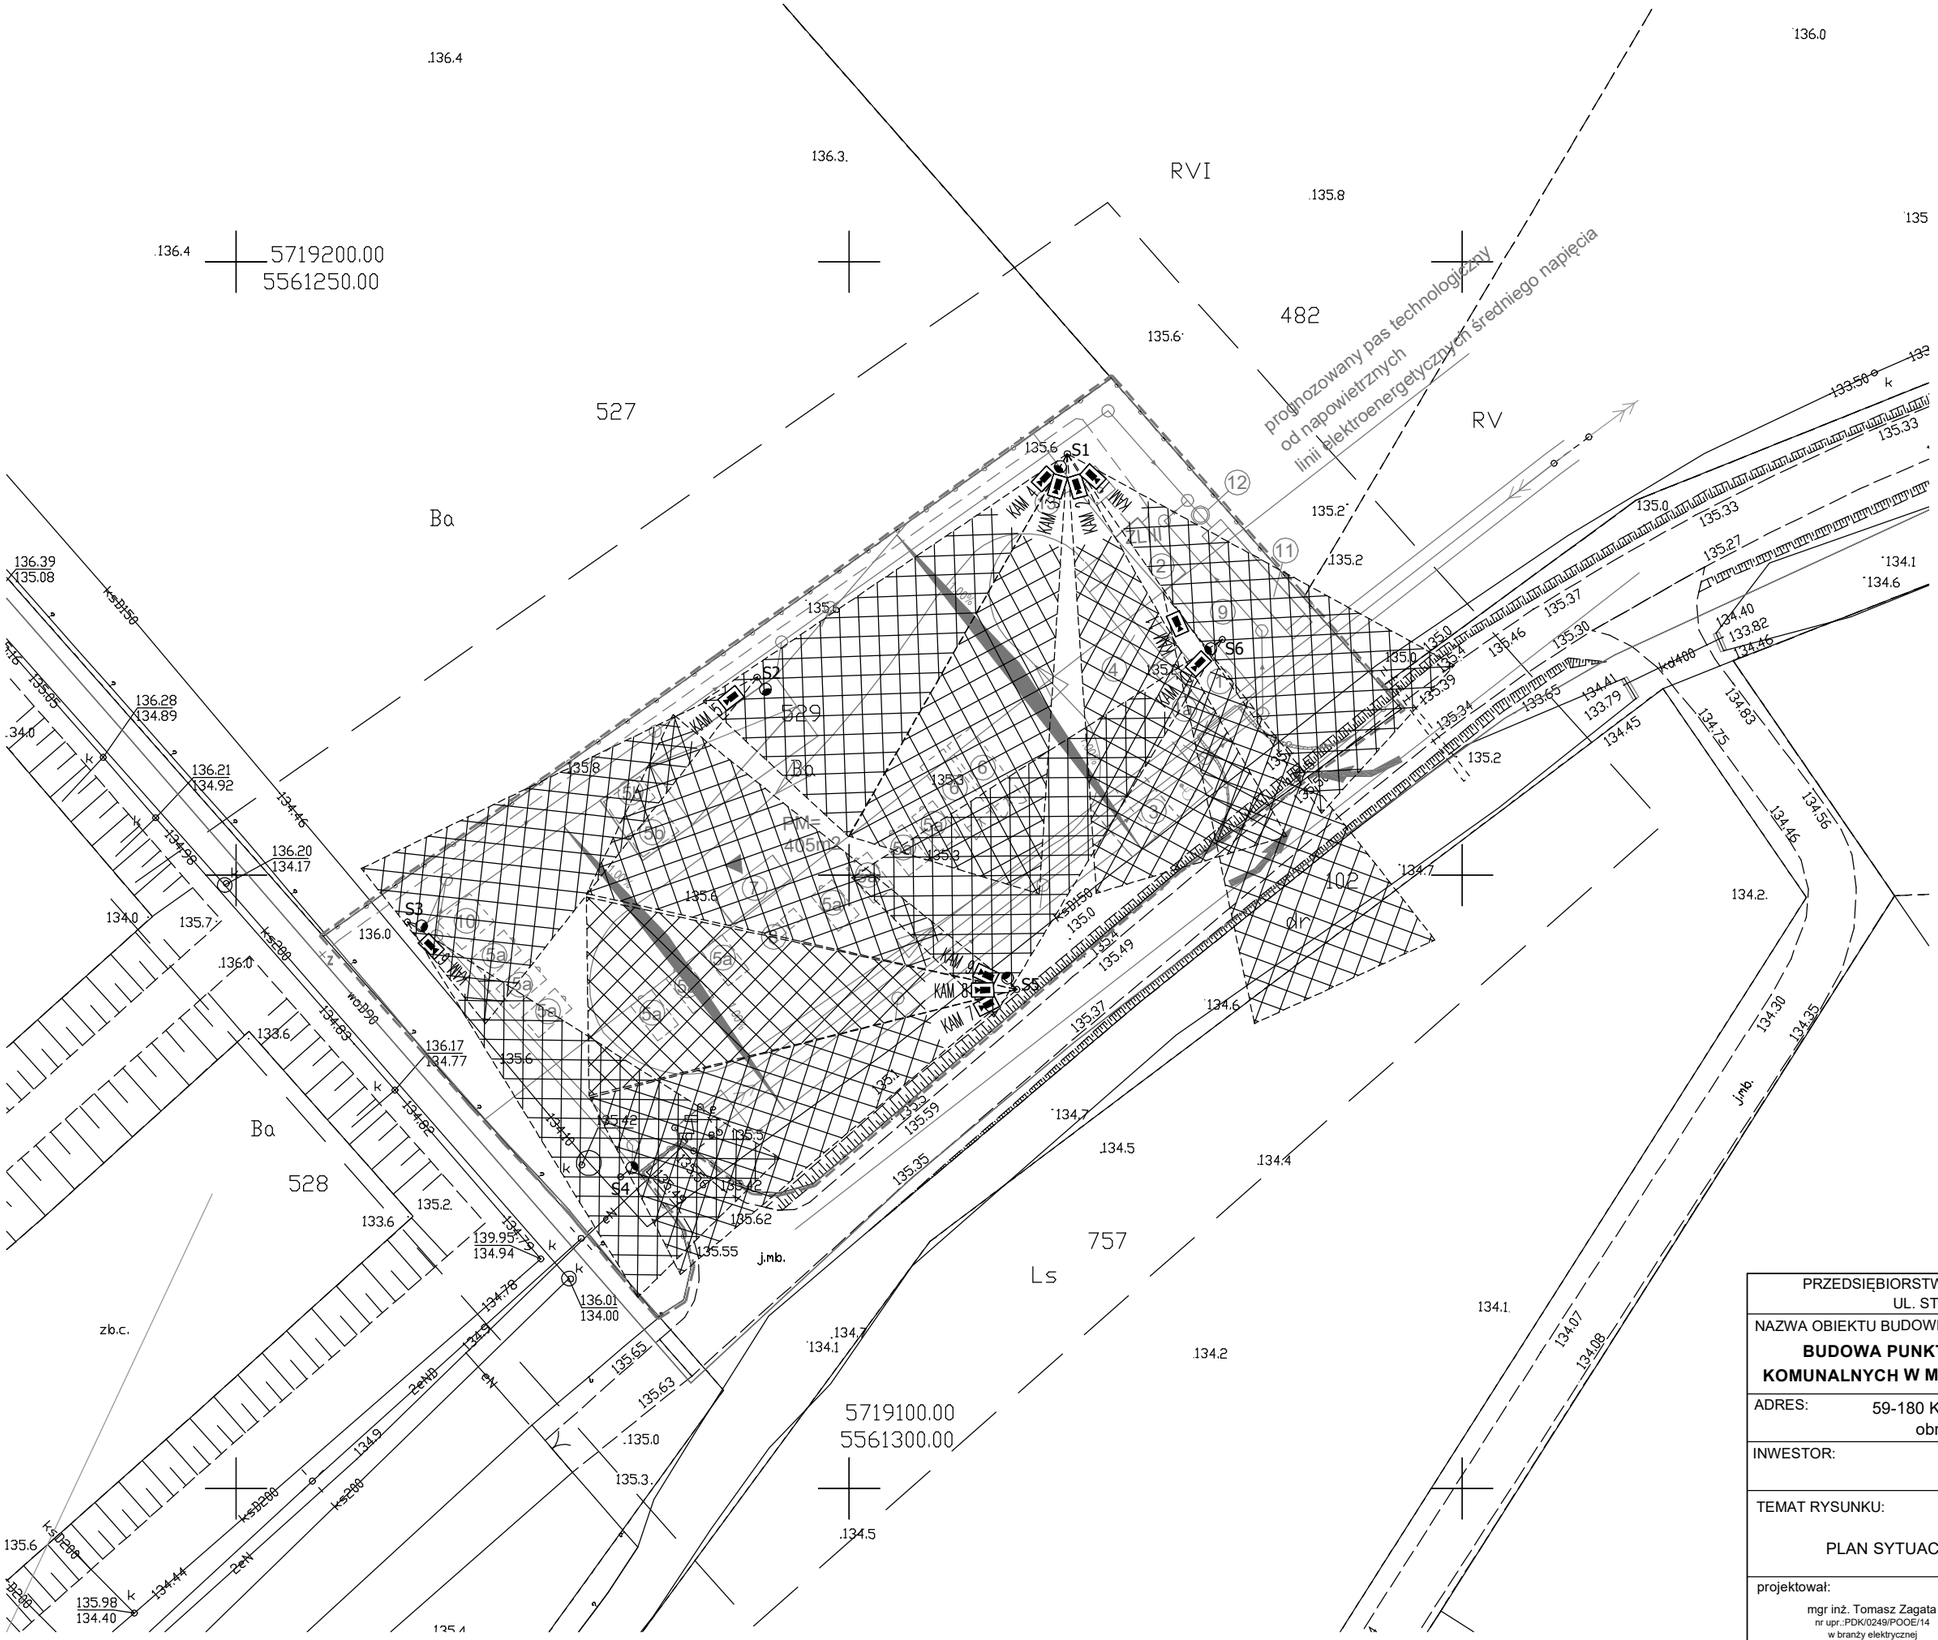

PRZEDSIĘBIORSTWO INZYNIERYJNO-USŁUGOWE INŻYNIERIA PRO-EKO SP. Z O.O. UL. STRAŻACKA 37, 43-382 BIELSKO-BIAŁA, tel. 531 484 404	
NAZWA OBIEKTU BUDOWLANEGO: **BUDOWA PUNKTU SELEKTYWNEGO ZBIERANIA ODPADÓW KOMUNALNYCH W MIEJSCOWOŚCI KOŹLICE, GMINA GAWORZYCE**	INŻYNIERIA PRO-EKO
ADRES: 59-180 Koźlice; jednostka ewidencyjna: Gaworzyce; obręb 0006 Koźlice; działka ewid. nr 529	
INWESTOR: Związek Gmin Zagłębia Miedziowego ul. Mała 1; 59-100 Polkowice	data 30.09.2021
TEMAT RYSUNKU: PLAN SYTUACYJNY - INST. MONITORINGU - ZASIĘGI KAMER	skala 1:500 stadium PW
projektował: mgr inż. Tomasz Zagata, nr upr.:PDK/0249/POOE/14 w branży elektrycznej do projektowania bez ograniczeń sprawdził: mgr inż. Piotr Jędrzejowski, nr upr.:MAP/0033/POOE/09 w branży elektrycznej do projektowania bez ograniczeń	rys.nr EP2 branża: elektryczna

WSZELKIE PRAWA ZASTRZEŻONE