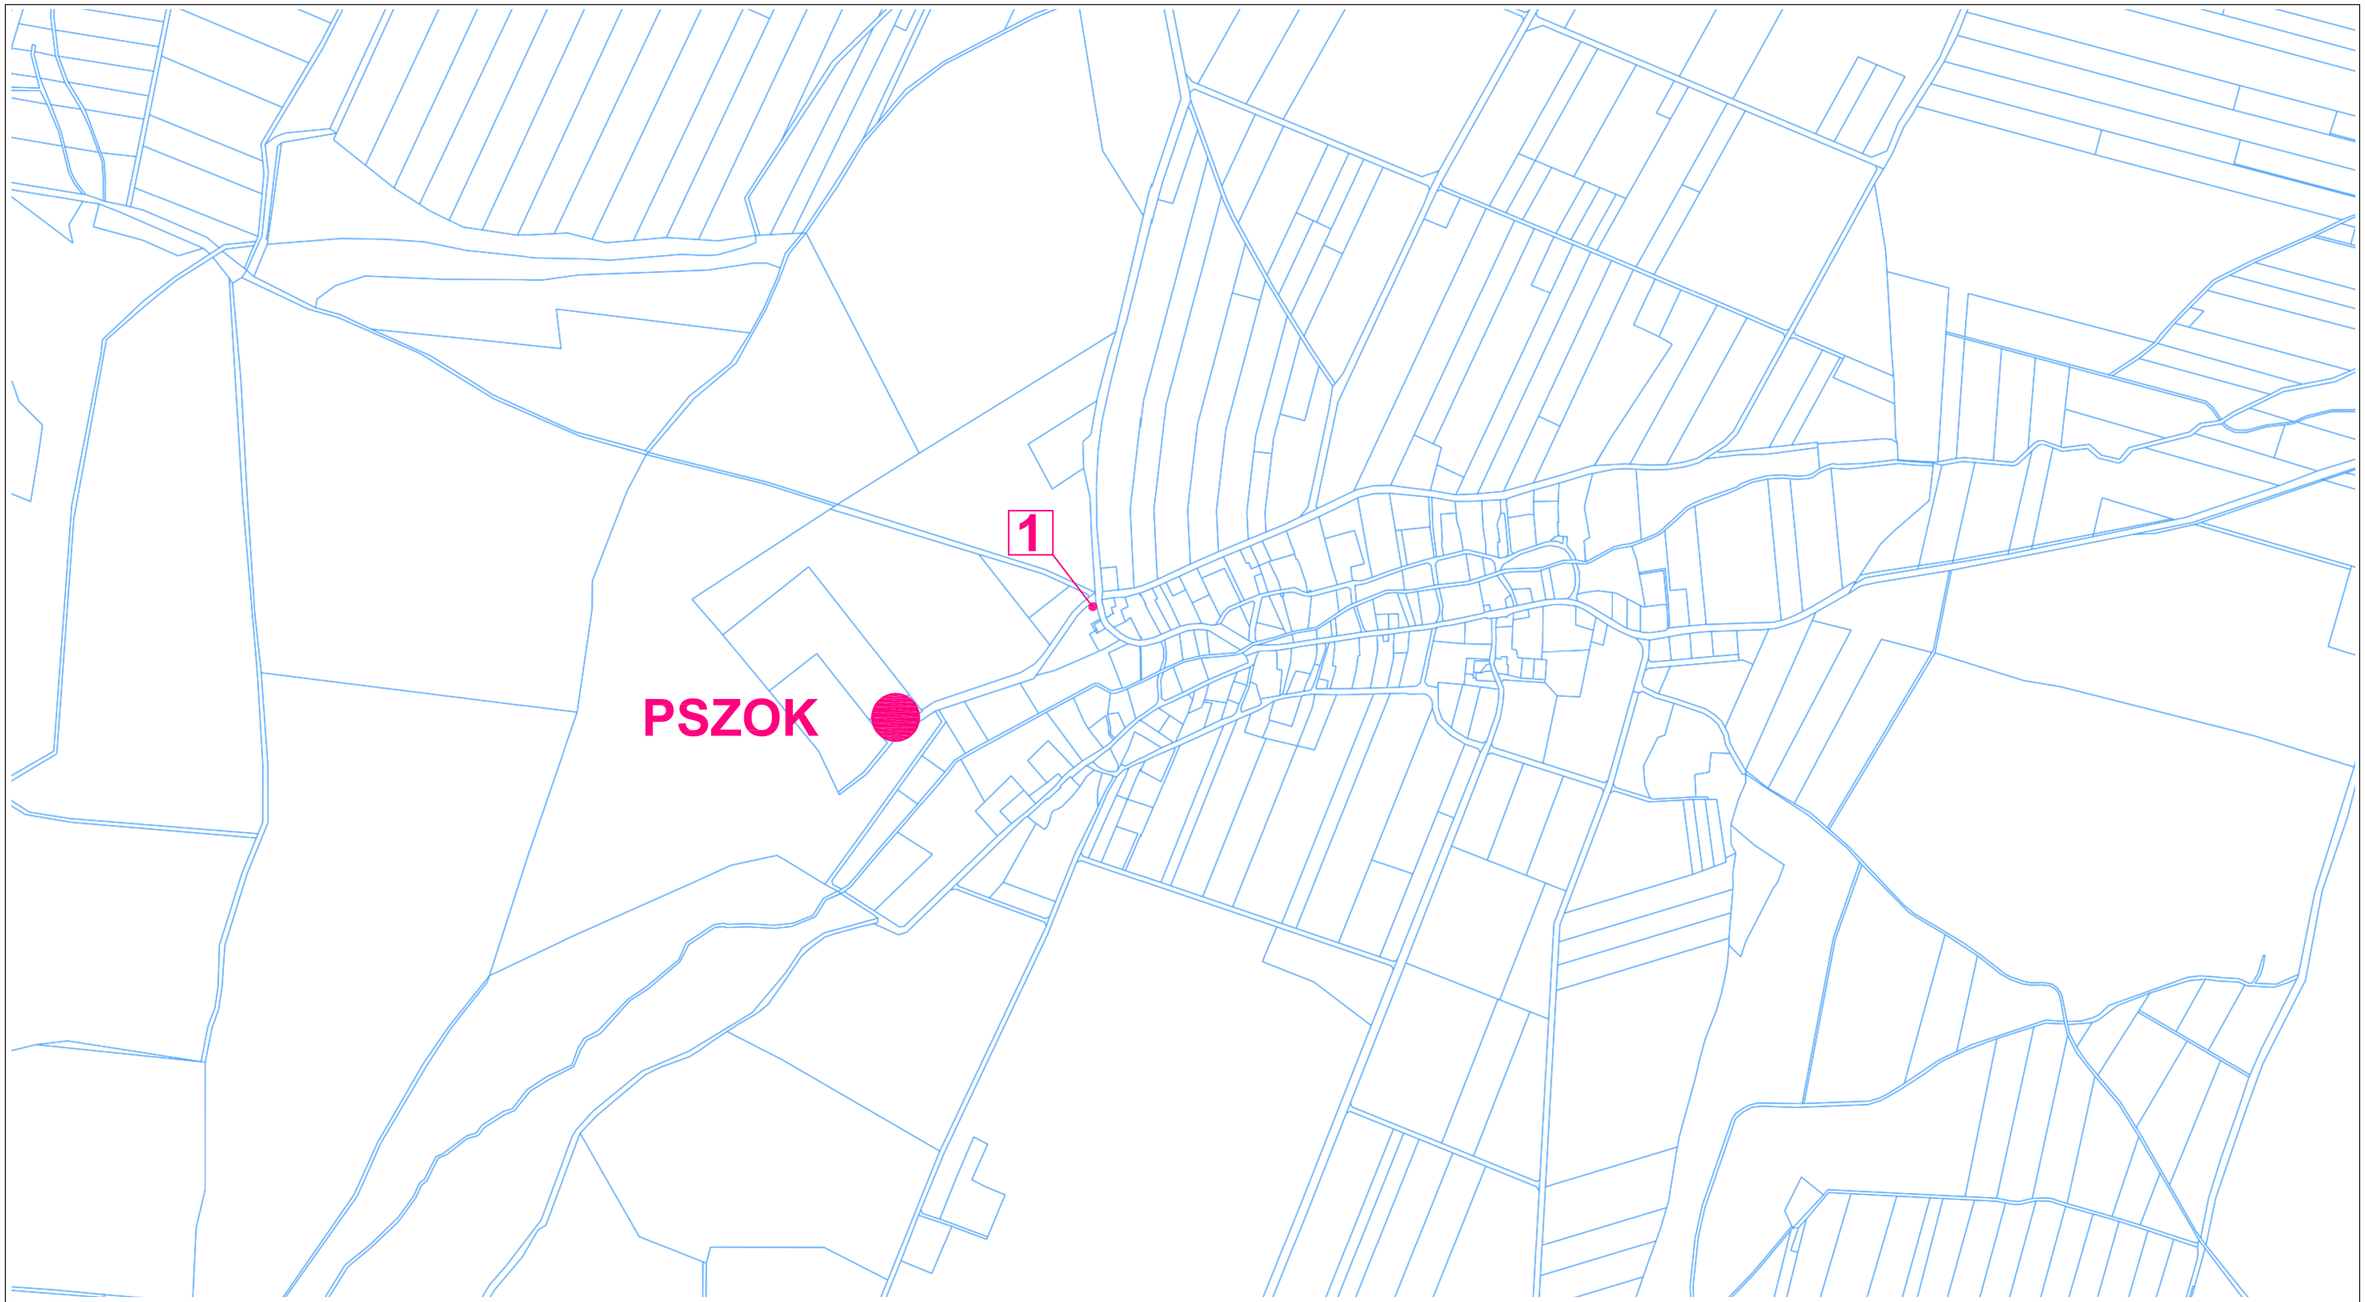

LEGENDA :

Tablica nr 1 (dwustronna, duża) - dz. nr 120 obręb 0006 Koźlice - droga gminna

N

PRZEDSIĘBIORSTWO INZYNIERYJNO-USŁUGOWE INŻYNIERIA PRO-EKO SP. Z O.O.
UL. STRAŻACKA 37 43-382 BIELSKO-BIAŁA www.inzynieria-pro-eko.pl tel. 531 48 44 04

TEMAT:
PROJEKT ORGANIZACJI RUCHU DROGOWEGO W RAMACH ZADANIA:
"BUDOWA PUNKTU SELEKTYWNEGO ZBIERANIA ODPADÓW KOMUNALNYCH W MIEJSCOWOŚCI KOŹLICE, GMINA GAWORZYCE

INŻYNIERIA PRO-EKO

INWESTOR:	Związek Gmin Zagłębia Miedziowego ul. Mała 1; 59-100 Polkowice
ADRES:	działka ewid. nr 102 obręb 0006 Koźlice, gmina Gaworzyce
TEMAT RYSUNKU:	ROZMIESZCZENIE TABLIC INFORMACYJNYCH NA TERENIE KOŹLIC, GMINA GAWORZYCE

projektował:	mgr inż. arch. Ludmiła Więckowska-Bryś nr upr.:MPOIA/063/2012 w branży architektonicznej do projektowania bez ograniczeń	podpis:
asystent:	mgr inż. arch. Łukasz Hypsior	podpis:

data	26.08.2021 r.
skala	1:10000
stadium	PORD
branża	architektura
rys.nr	PZT_01

WSZELKIE PRAWA ZASTRZEŻONE