




ŚCIANA WYDZIELENIA PPOŻ_WIATA RZUT_PRZEKRÓJ

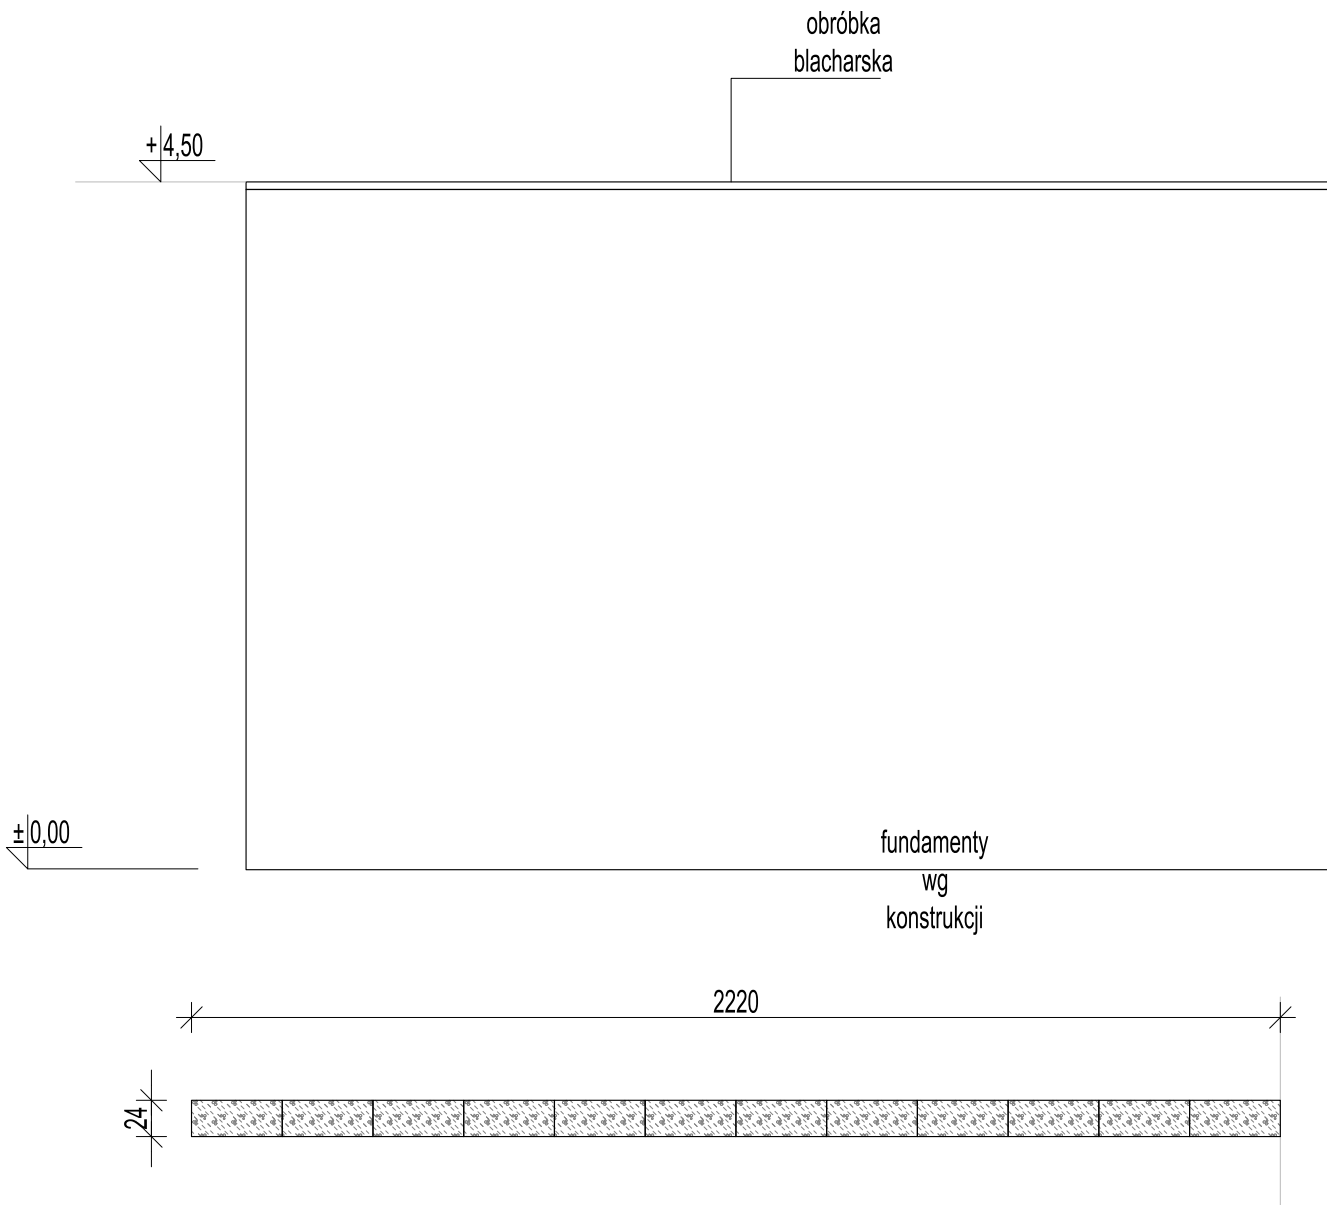

Ściany wydzielenia ppoż wykonane z bloczków z betonu komórkowego o REI120M., otynkowane tynkiem silikatowym, kolor RAL 6024

DETAL;

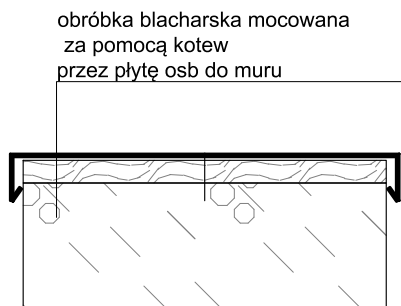

PRZEDSIĘBIORSTWO INŻYNIERYJNO-USŁUGOWE INŻYNIERIA PRO-EKO SP. Z O.O. UL. STRAŻACKA 37 43-382 BIELSKO-BIAŁA www.inzynieria-pro-eko.pl tel. 531 48 44 04			<div>INŻYNIERIA</div> <div></div> <div>PRO-EKO</div>
TEMAT: „BUDOWA PUNKTU SELEKTYWNEGO ZBIERANIA ODPADÓW KOMUNALNYCH NA DZ. NR GEOD. 216/2 OBRĘB SZKLARKI, GMINA PRZEMKÓW”			
INWESTOR: Związek Gmin Zagłębia Miedziowego ul. Mała 1, 59-100 Polkowice			
ADRES: działka ewid. nr 216/2, jednostka ewidencyjna : 021605_5; obręb 0009 Szklarki			
TEMAT RYSUNKU: ŚCIANY WYDZIELENIA PPOŻ			
projektował: mgr inż. arch. Izabela Kowerczuk -Borecka nr upr.:7/07/SŁOKK w specjalności architektonicznej do projektowania bez ograniczeń		sprawdził: mgr inż. arch. Anna Żdziebłowska nr upr.:MPOIA/063/2007 w specjalności architektonicznej do projektowania bez ograniczeń	
opracował: mgr inż.arch.Ludmiła Więckowska-Bryś		data 30.11.2020 r.	
		skala 1:50	
		stadium PB	
		branża A	
		rys.nr A05	
WSZELKIE PRAWA ZASTRZEŻONE			