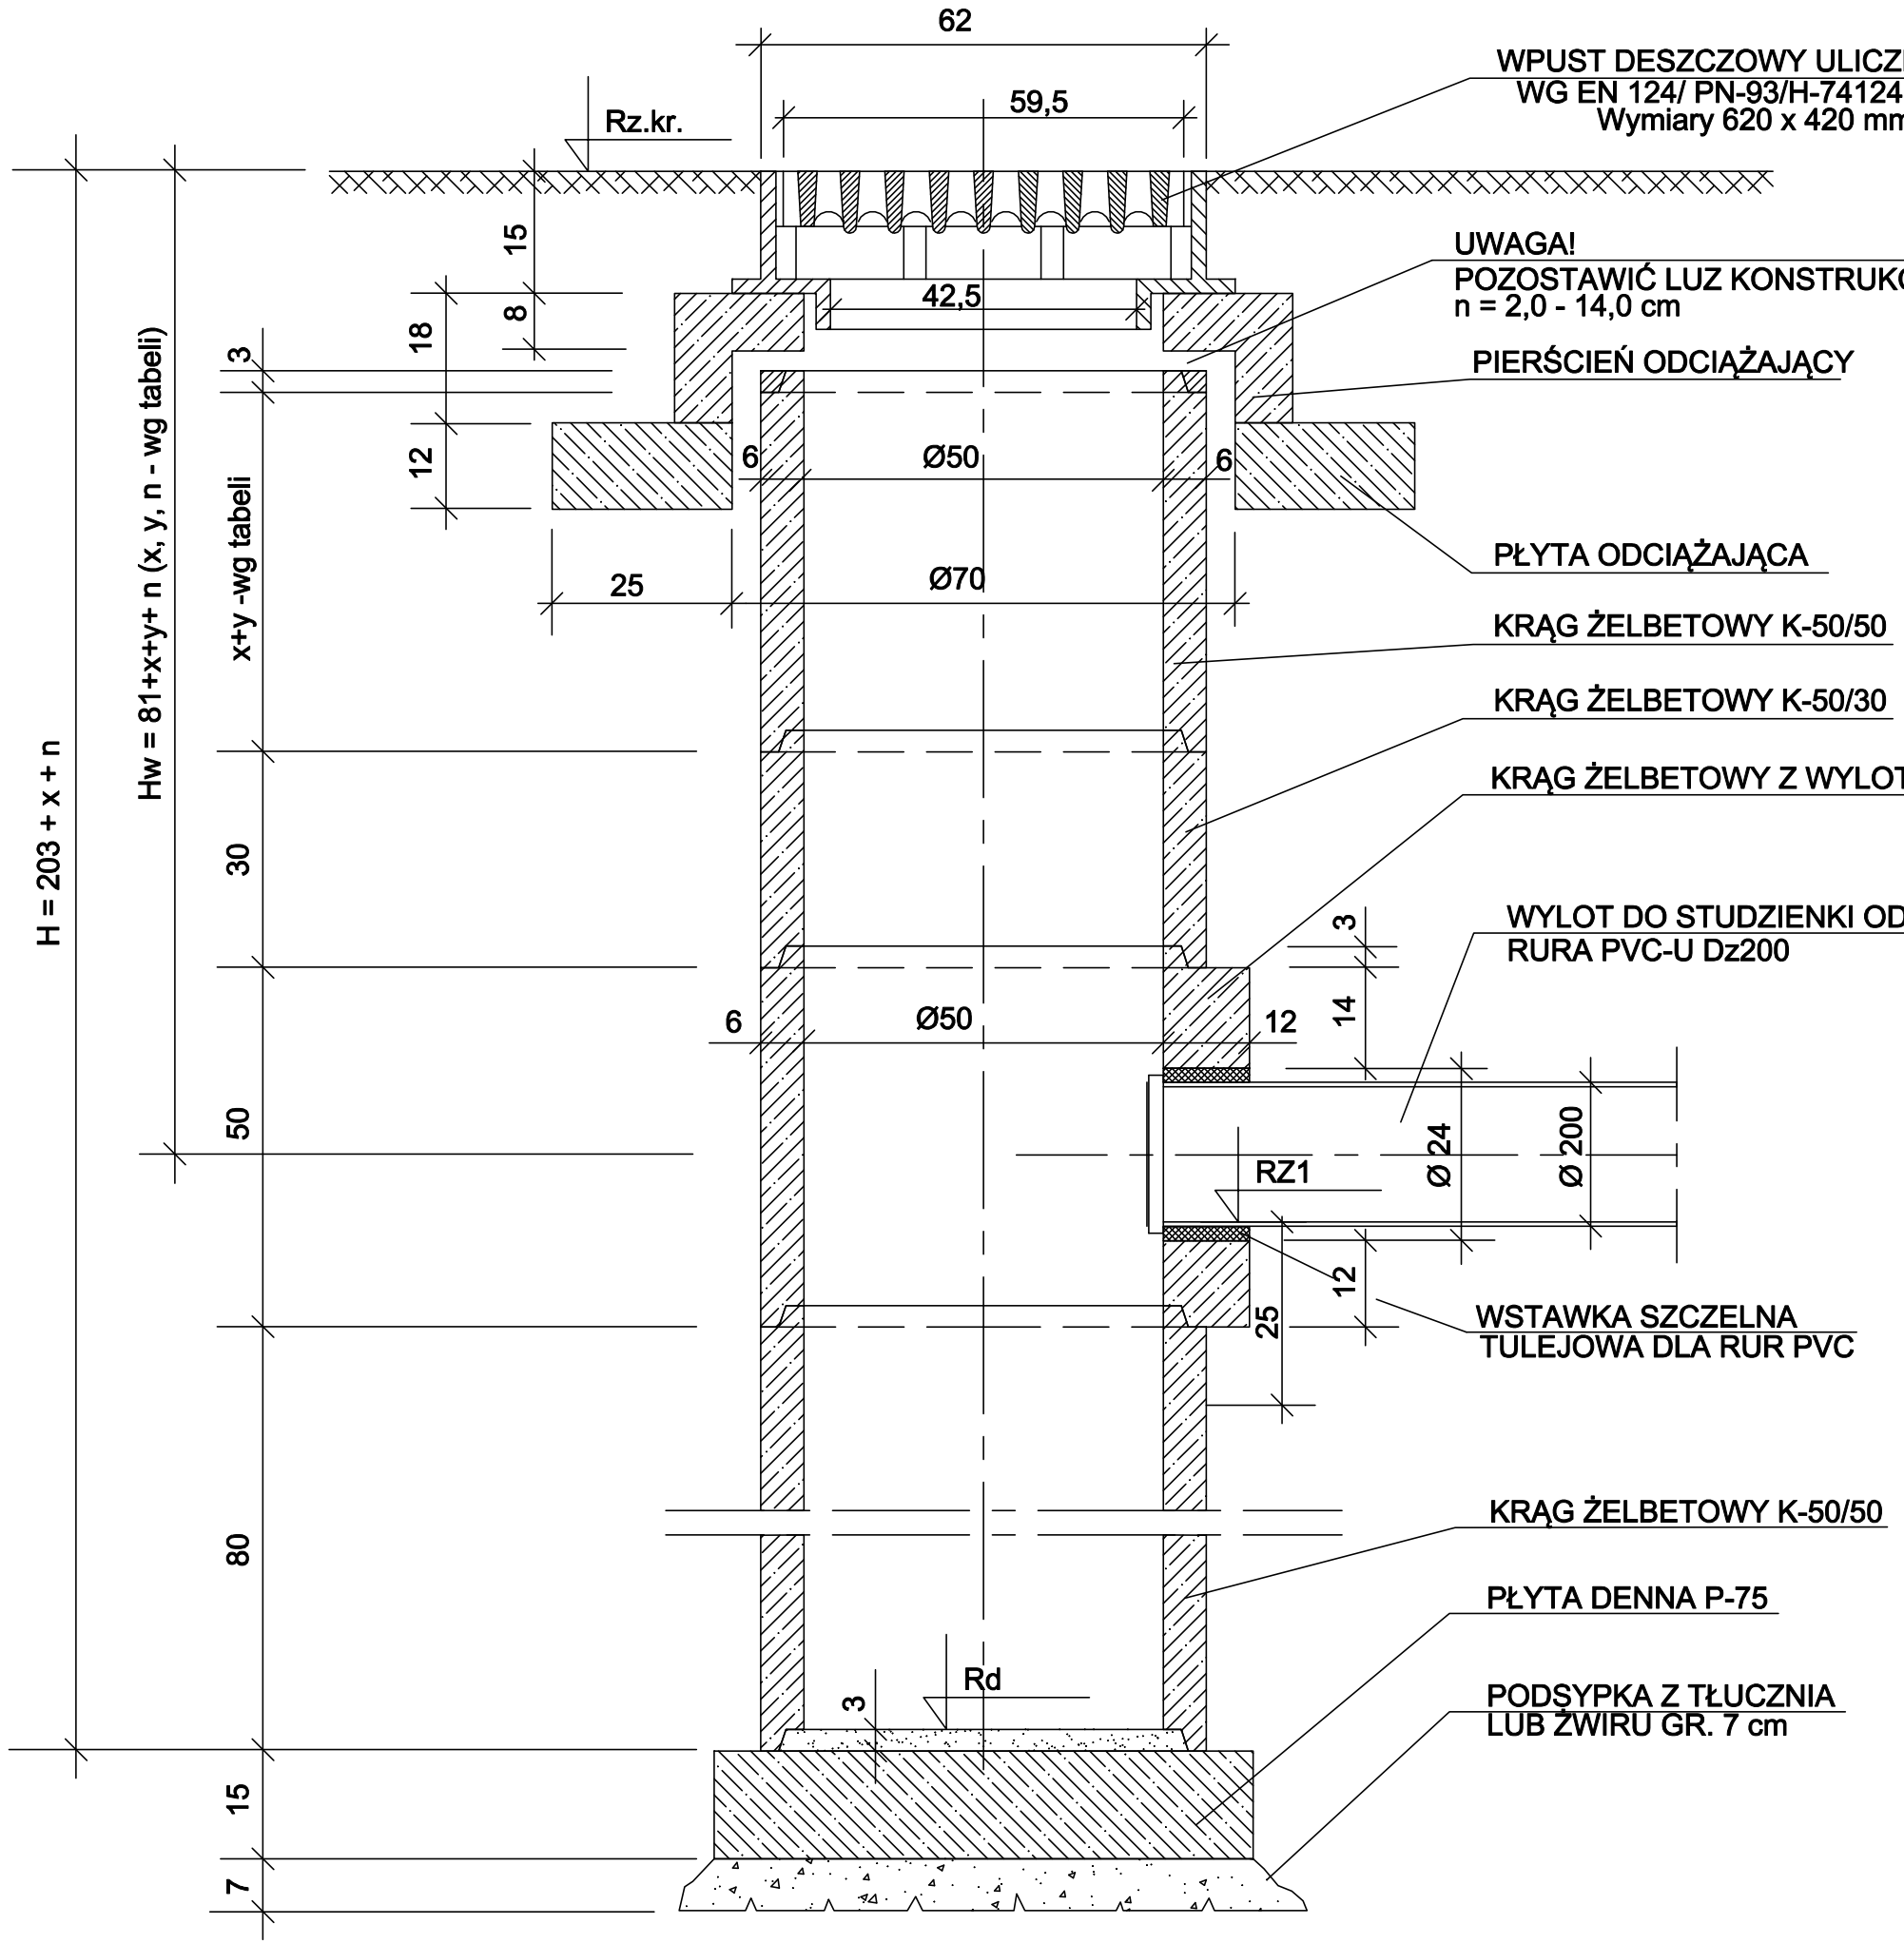

UWAGI:

1. WSZYSTKIE ELEMENTY BETONOWE LUB ŻELBETOWE WYKONAĆ Z BETONU KLASY B45.
2. OSADNIK WPUSTU O GŁĘBOKOŚCI 100cm

1. WYMIAR x = 50 cm DLA KRĘGU z I 20/500/500/1
   WYMIAR y = 30 cm DLA KRĘGU z I 20/500/300/1
2. WSZYSTKIE ELEMENTY BETONOWE LUB ŻELBETOWE WYKONAĆ Z BETONU KLASY B45.
3. OSADNIK WPUSTU O GŁĘBOKOŚCI 100cm

PRZEDSIĘBIORSTWO INZYNIERYJNO-USŁUGOWE INŻYNIERIA PRO-EKO SP. Z O.O.
UL. STRAŻACKA 37 43-382 BIELSKO-BIAŁA www.inzynieria-pro-eko.pl tel. 531 48 44 04

TEMAT:
"BUDOWA PUNKTU SELEKTYWNEGO ZBIERANIA ODPADÓW KOMUNALNYCH NA DZ. NR GEOD. 216/2 OBRĘB SZKLARKI, GMINA PRZEMKÓW"

INWESTOR: ZWIĄZEK GMIN ZAGŁĘBIA MIEDZIOWEGO, UL. 1 MAJA, 59-100 POLKOWICE

ADRES: nr dz. 216/2, jednostka ewid.021605_5;obręb: 0009_Szklarki, gmina: Przemków

TEMAT RYSUNKU: WPUST ULICZNY Ø500 Z RUSZTEM ŻELIWNYM

PROJEKTOWAŁ: mgr inż. Romana Toczyłowska nr upr.: 79/86

SPRAWDZIŁ: mgr inż. Bartosz Trzcina nr upr.: SLK/6799/PWBS/17

OPRACOWAŁ: Wojciech Cwajna

INŻYNIERIA PRO-EKO

DATA 30.11.2020 r.

SKALA 1:10

STADIUM PB

BRANŻA sanitarna

RYS.NR S-04

WSZELKIE PRAWA ZASTRZEŻONE