




Zbiornik bezodpływowy  
na ścieki sanitarne, V=6m³

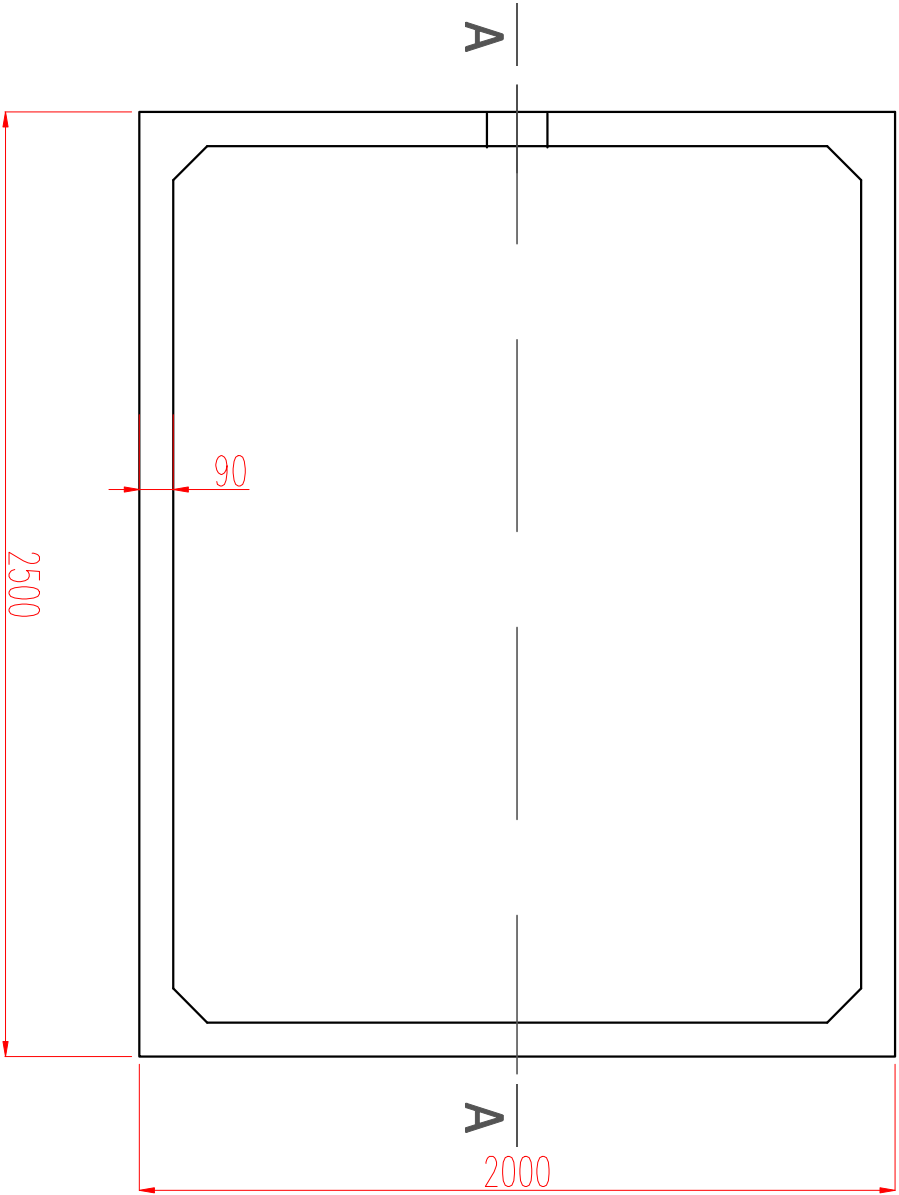


Płyta  
pokrywowa

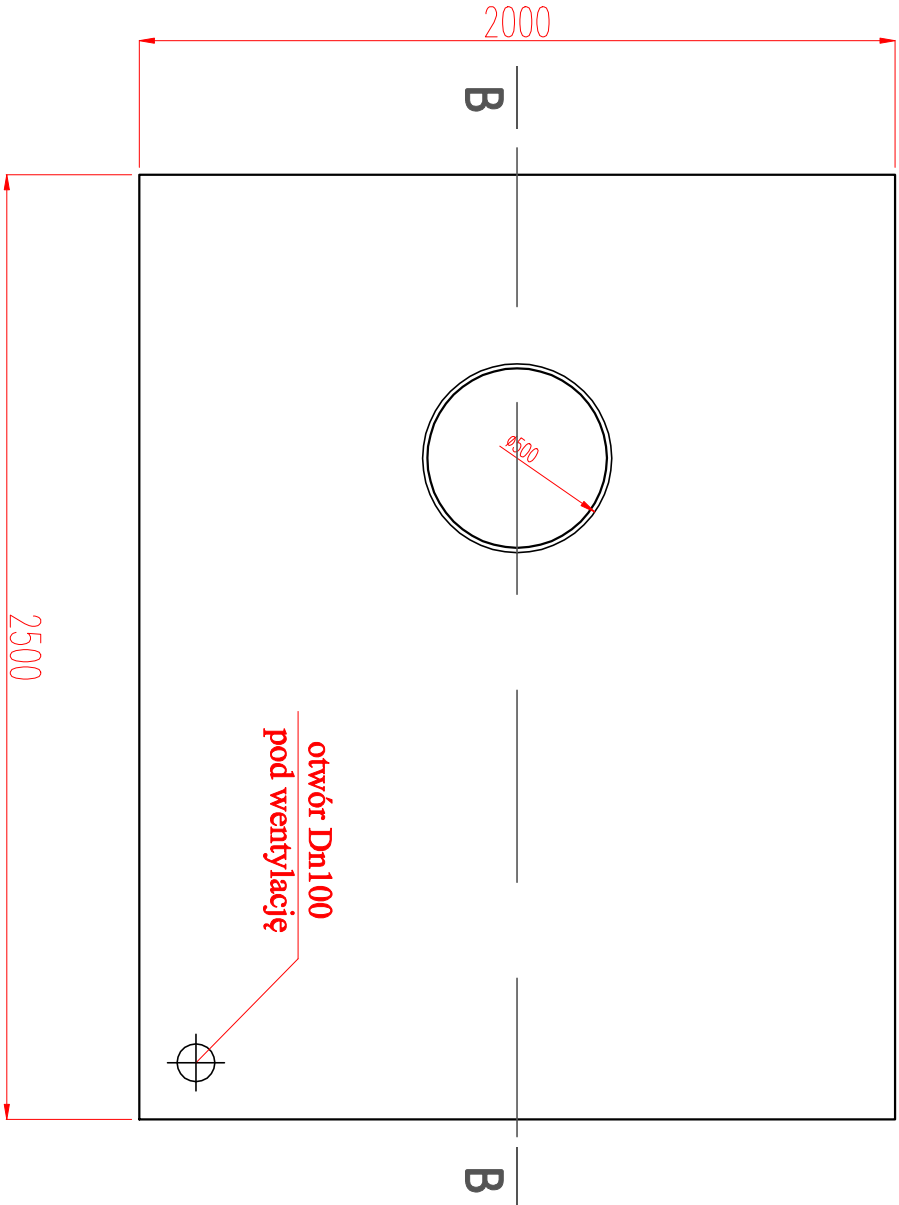

Przekrój  
A-A

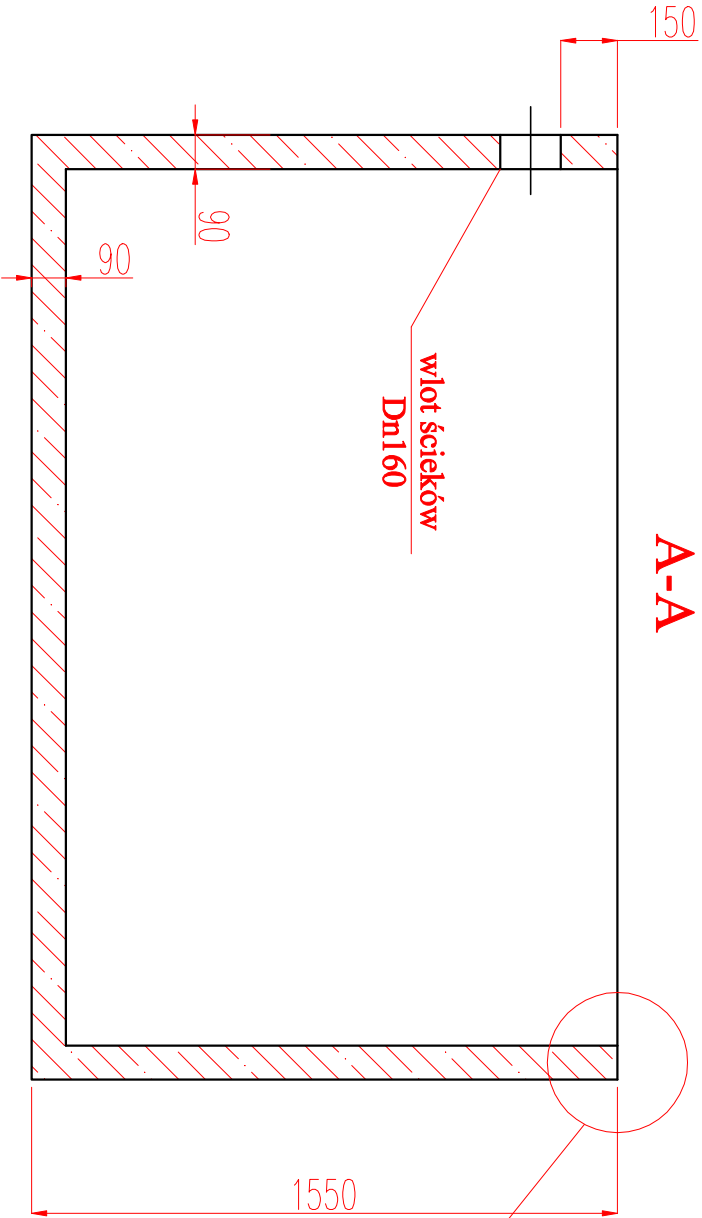



Szczegół  
połączenia  
prefabrykatów

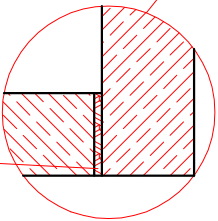

Zaprawa klejowa  
lub cementowa

Przekrój  
B-B

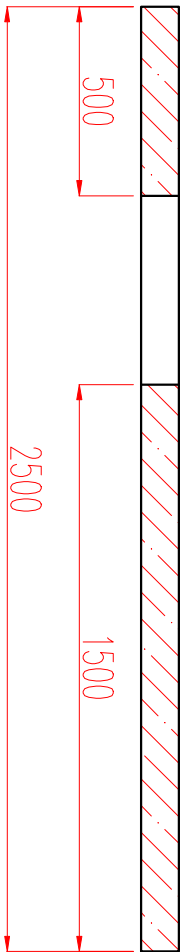

PRZEDSIĘBIORSTWO INŻYNIERYJNO-USŁUGOWE INŻYNIERIA PRO-EKO SP. Z O.O. UL. STRAŻACKA 37 43-382 BIELSKO-BIAŁA <a href="http://www.inzyniera-pro-eko.pl">www.inzyniera-pro-eko.pl</a> tel. 531 48 44 04		INŻYNIERIA PRO-EKO	
TEMAT: "BUDOWA PUNKTU SELEKTYWNEGO ZBIERANIA ODPADÓW KOMUNALNYCH NA DZ. NR GEOD. 216/2 OBRĘB SZKLARKI, GMINA PRZEMKÓW"			
INWESTOR: ZWIĄZEK GMIN ZAGŁĘBIA MIEDZIOWEGO, UL. 1 MAJA, 59-100 POLKOWICE			
ADRES: nr dz. 216/2, jednostka ewid. 021605, 5,0obręb. 0009, Szklarki, gmina: Przemków		DATA 30.11.2020 r.	
TEMAT RYSUNKU: ZBIORNIK BEZODPŁYWOWY NA ŚCIEKI SANITARNE		SKALA 1:20	
PROJEKTOWAŁ: mgr inż. Romana Toczyłowska nr upr.: 79/86		STADIUM PB	
OPRACOWAŁ: Wojciech Cwajna		BRAZA sanitarna	
		RYS.NR S-09	
WSZELKIE PRAWA ZASTRZEŻONE			